


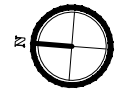

OBSERVACIONES:



AUTORES:

BACH. ARQ. CARLOS
ALEXANDER MUÑOZ DEL RIO

DIRECTOR DE TESIS:

ARQ. GABRIEL DESULOVICH

ASESOR:


ARQ. MSC. RITA GONDO

TITULO GENERAL:

CENTRO DE ALTO
RENDIMIENTO DE
KARATE - LIMA

TITULO DEL PLANO:

CORTES
GENERALES

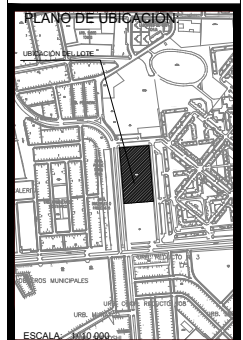


UNIVERSIDAD RICARDO
PALMA
FACULTAD DE ARQUITECTURA Y
URBANISMO


ESCALA: 1/250 FECHA: 03/07/2007

ARCHIVO:

PLANO:
A-06

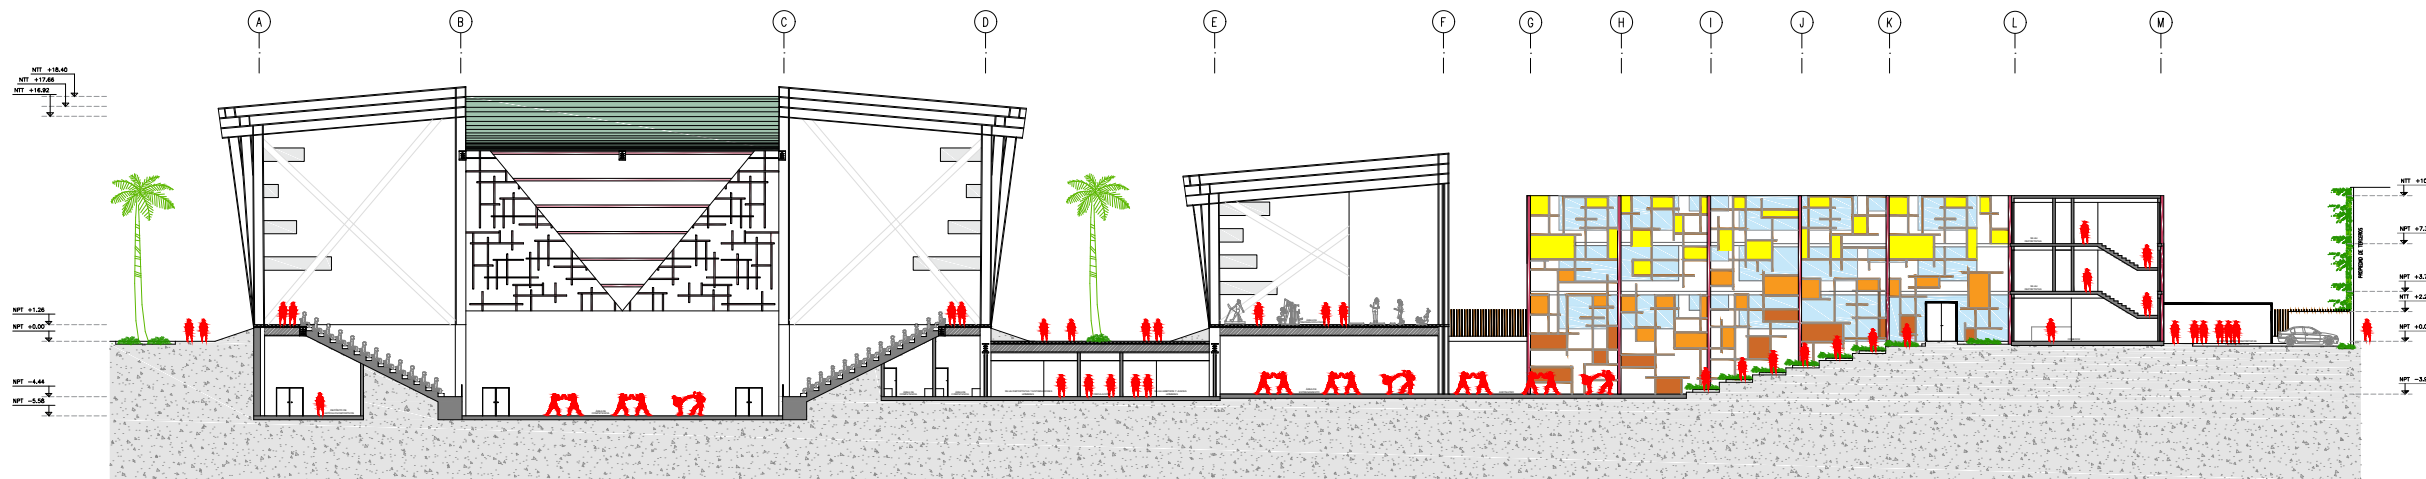

CORTE GENERAL A-A
ESC 1/250

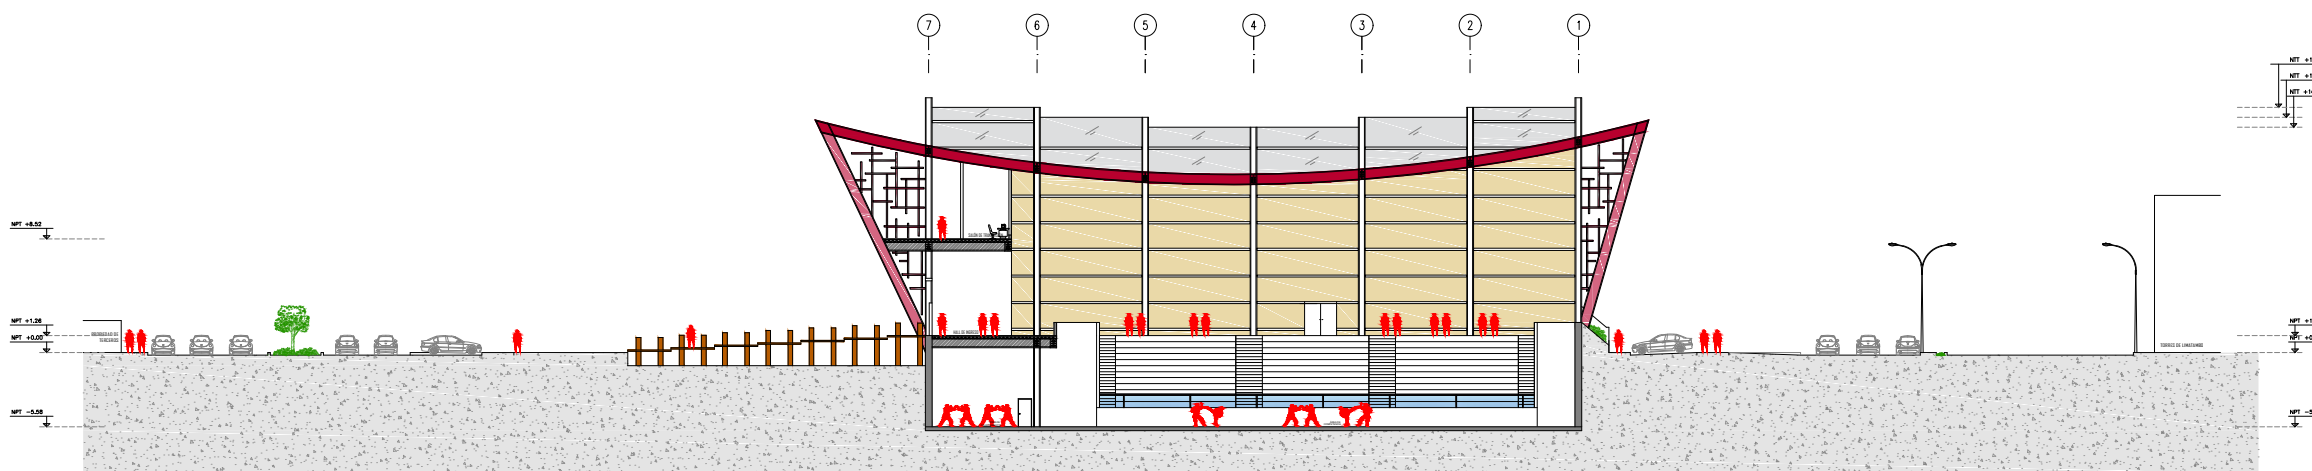

CORTE GENERAL B-B
ESC 1/250

