



ELEVACION CA. SAN ANTONIO
esc. 1/75

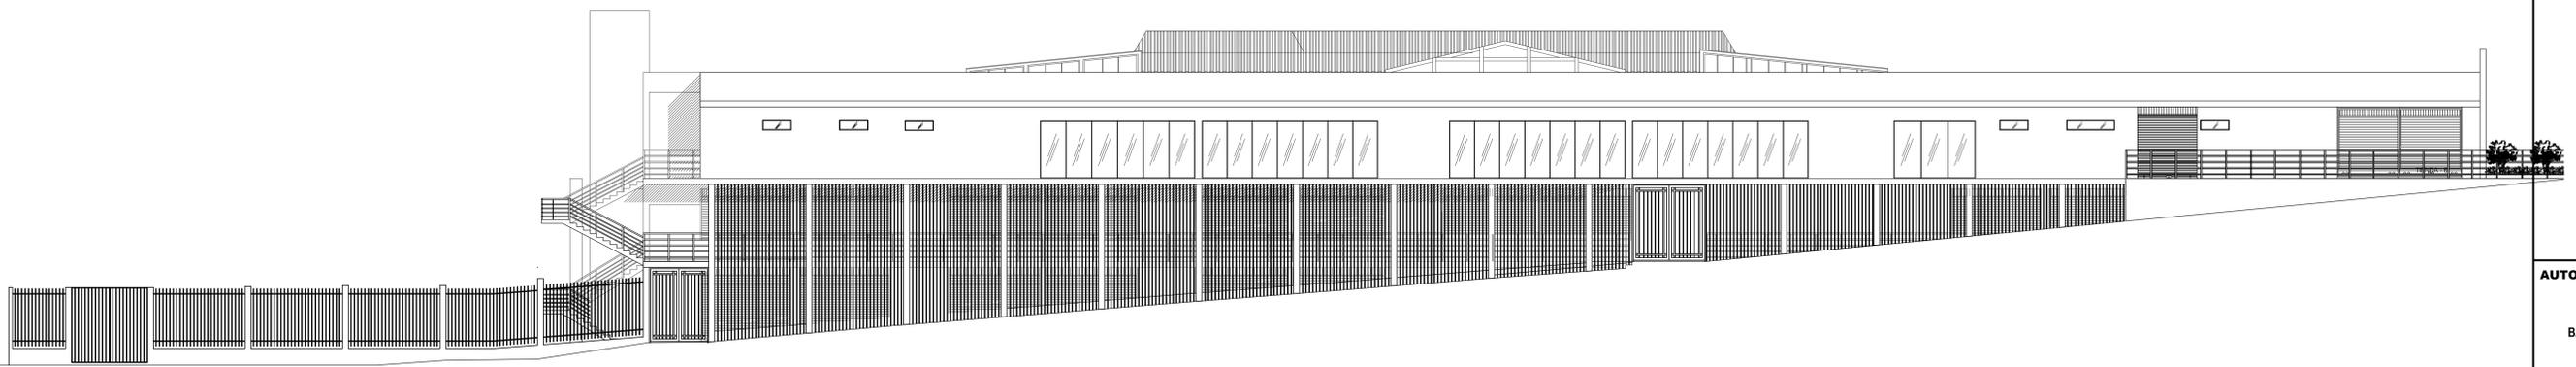

Av. PARAISO
esc. 1/100

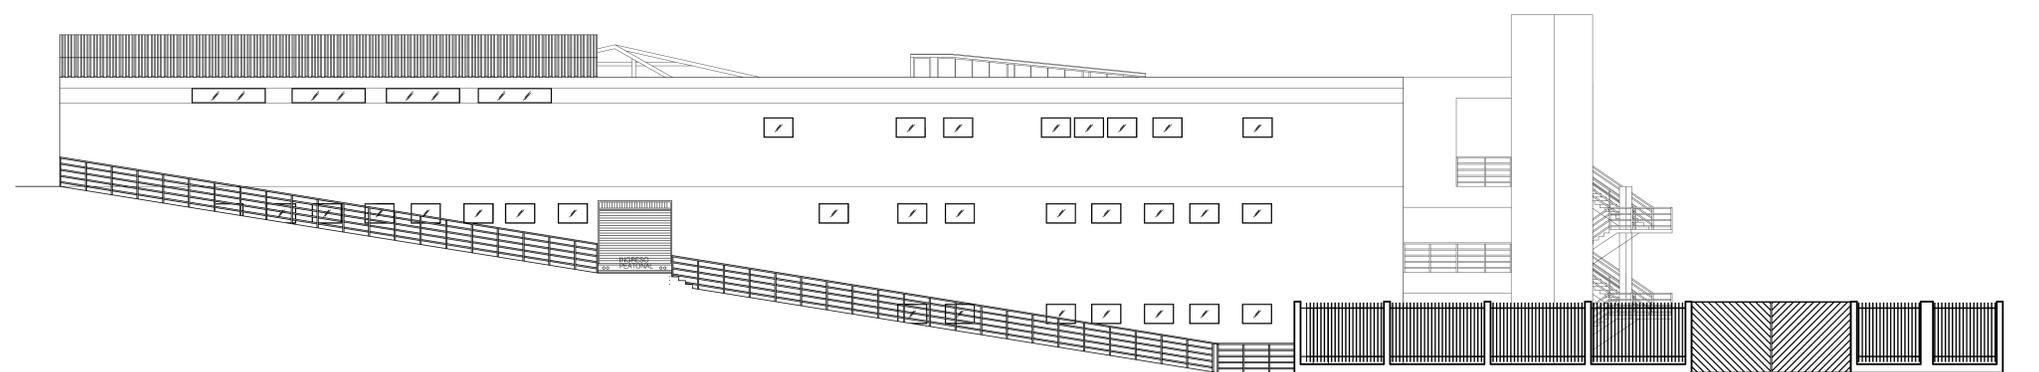

CA. CAMINO DEL INCA
esc. 1/100

AUTOR:
BACH. Roel Gauto, Numa Richard

DIRECTOR DE TESIS:
Arq. Félix Mayorca Palomino

TITULO GENERAL:
"CENTRO COMERCIAL EN VILLA MARÍA DEL TRIUNFO"

TITULO DEL PLANO:
ELEVACIONES CENTRO COMERCIAL

