

PROYECTO DE TESIS:  
**INFRAESTRUCTURA SOSTENIBLE PARA EL CONSERVATORIO NACIONAL DE MUSICA**  
**< CNM >**

OBSERVACIONES:

---



---



---





---



---



---

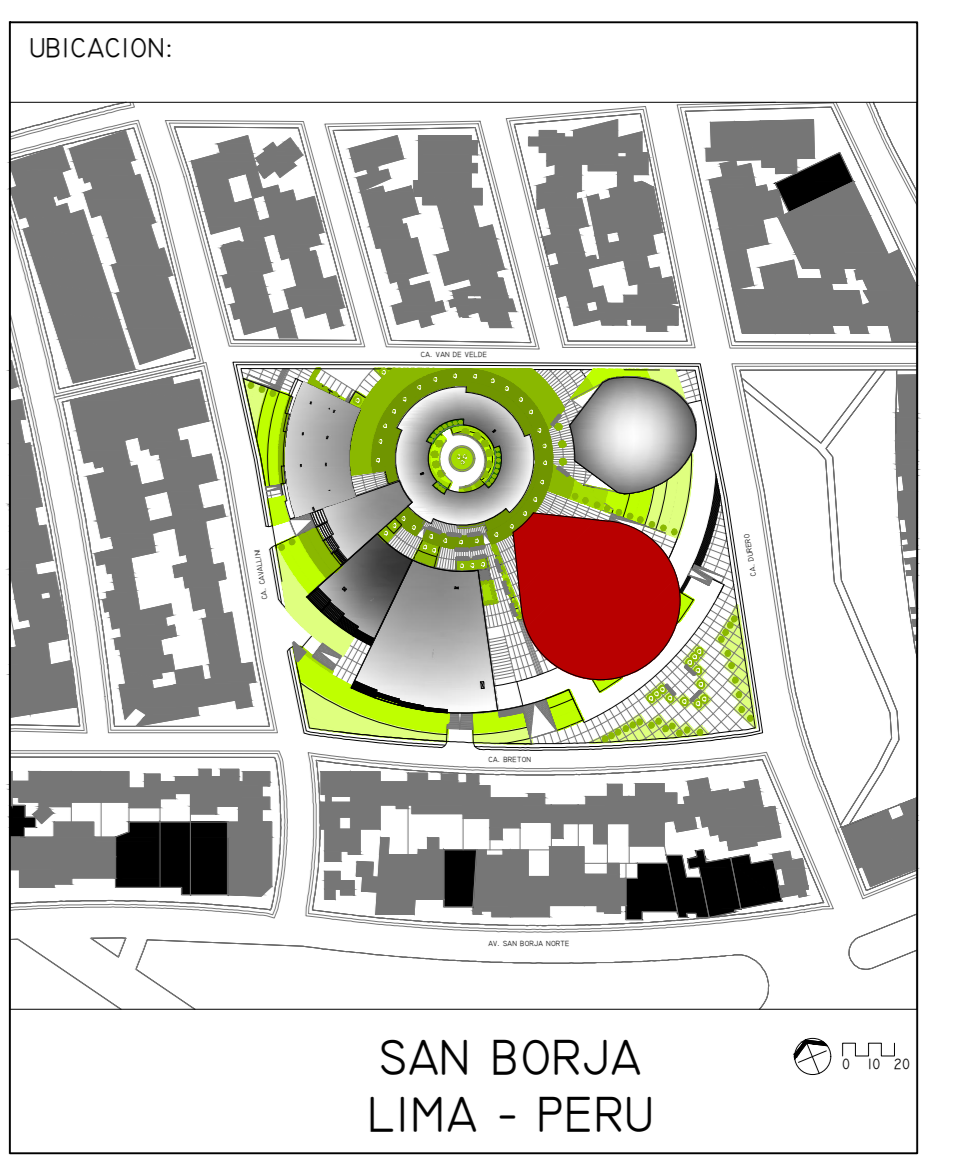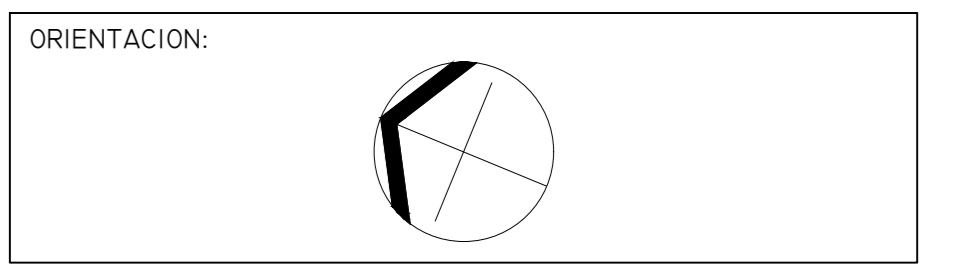

BACHILLER:  
 AVILA LLAVES SHEYLLA PATRICIA  
 COD.: 201010050

DIRECTOR:  
 VALDIVIA SISNIEGAS RICHARD HENRY  
 CAP. 6600

PLANO:  
 PROYECTO PRIMERA PLANTA

ESCALA: 1/100      FECHA: ABRIL 2017

LAMINA N°:  
**A-II**