



VISTA DESDE CA. CAVALLINI



VISTA DESDE CA. BRETON

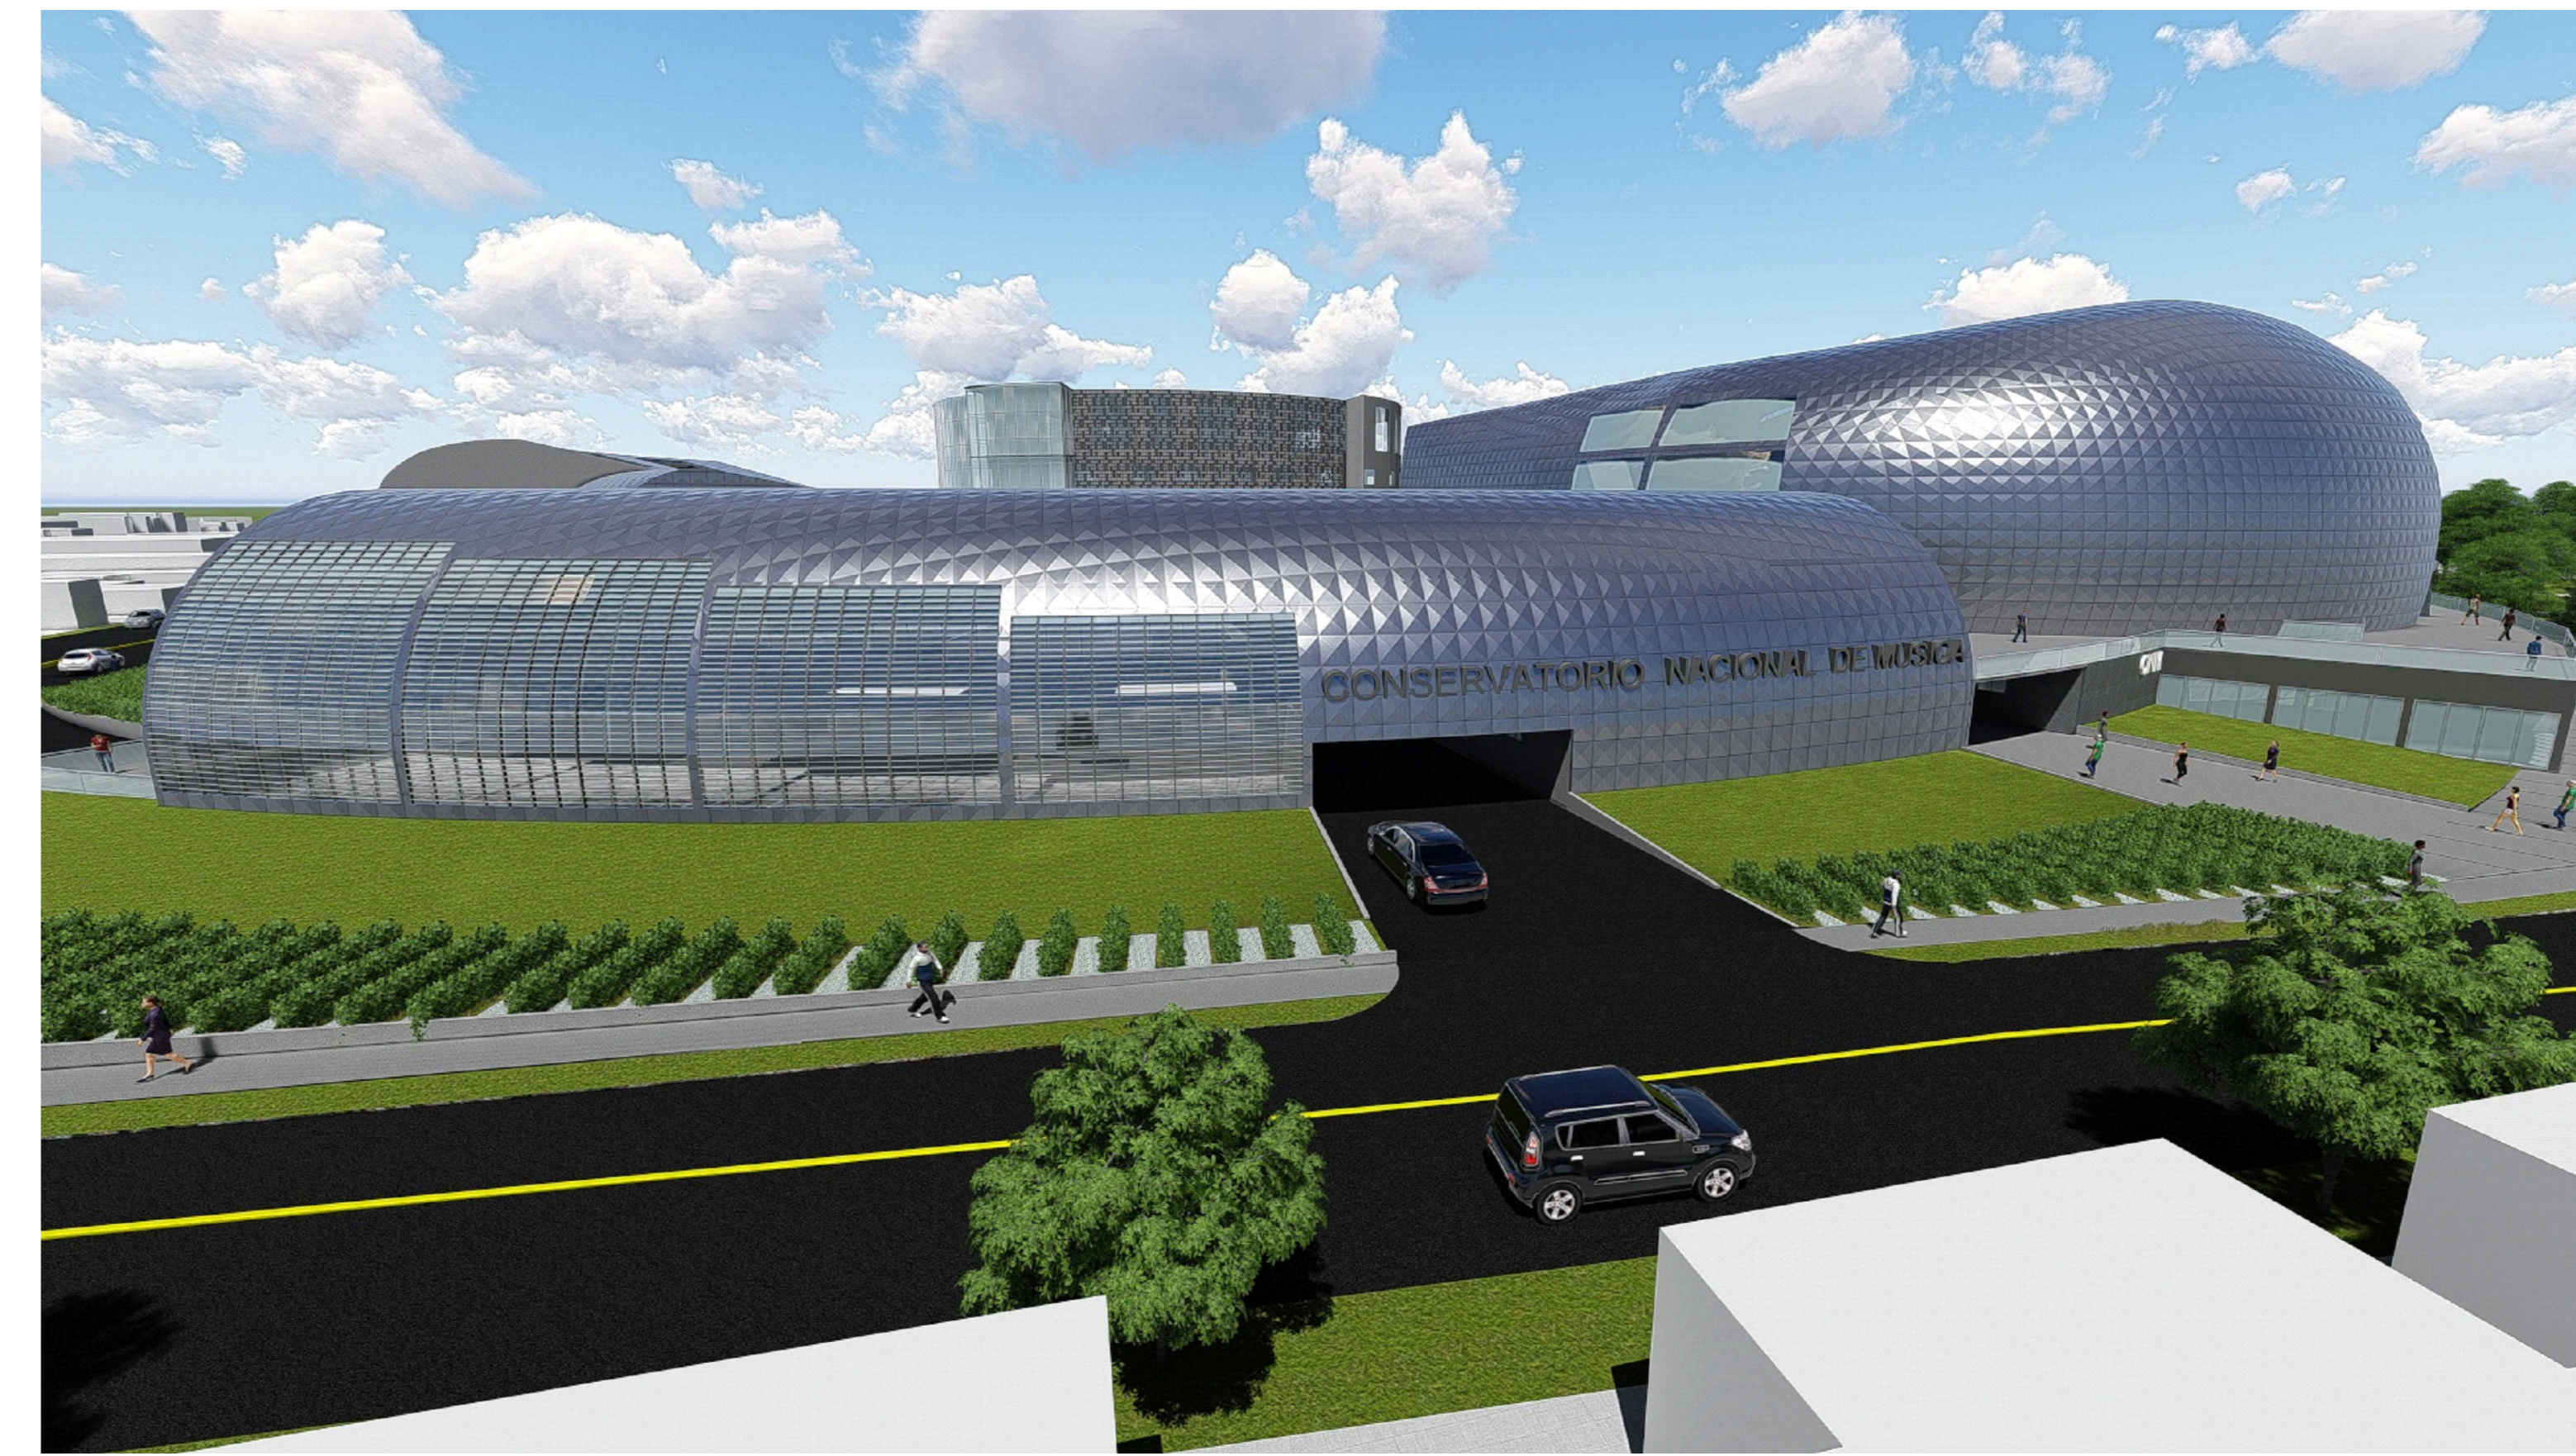


VISTA DESDE CA. DURERO

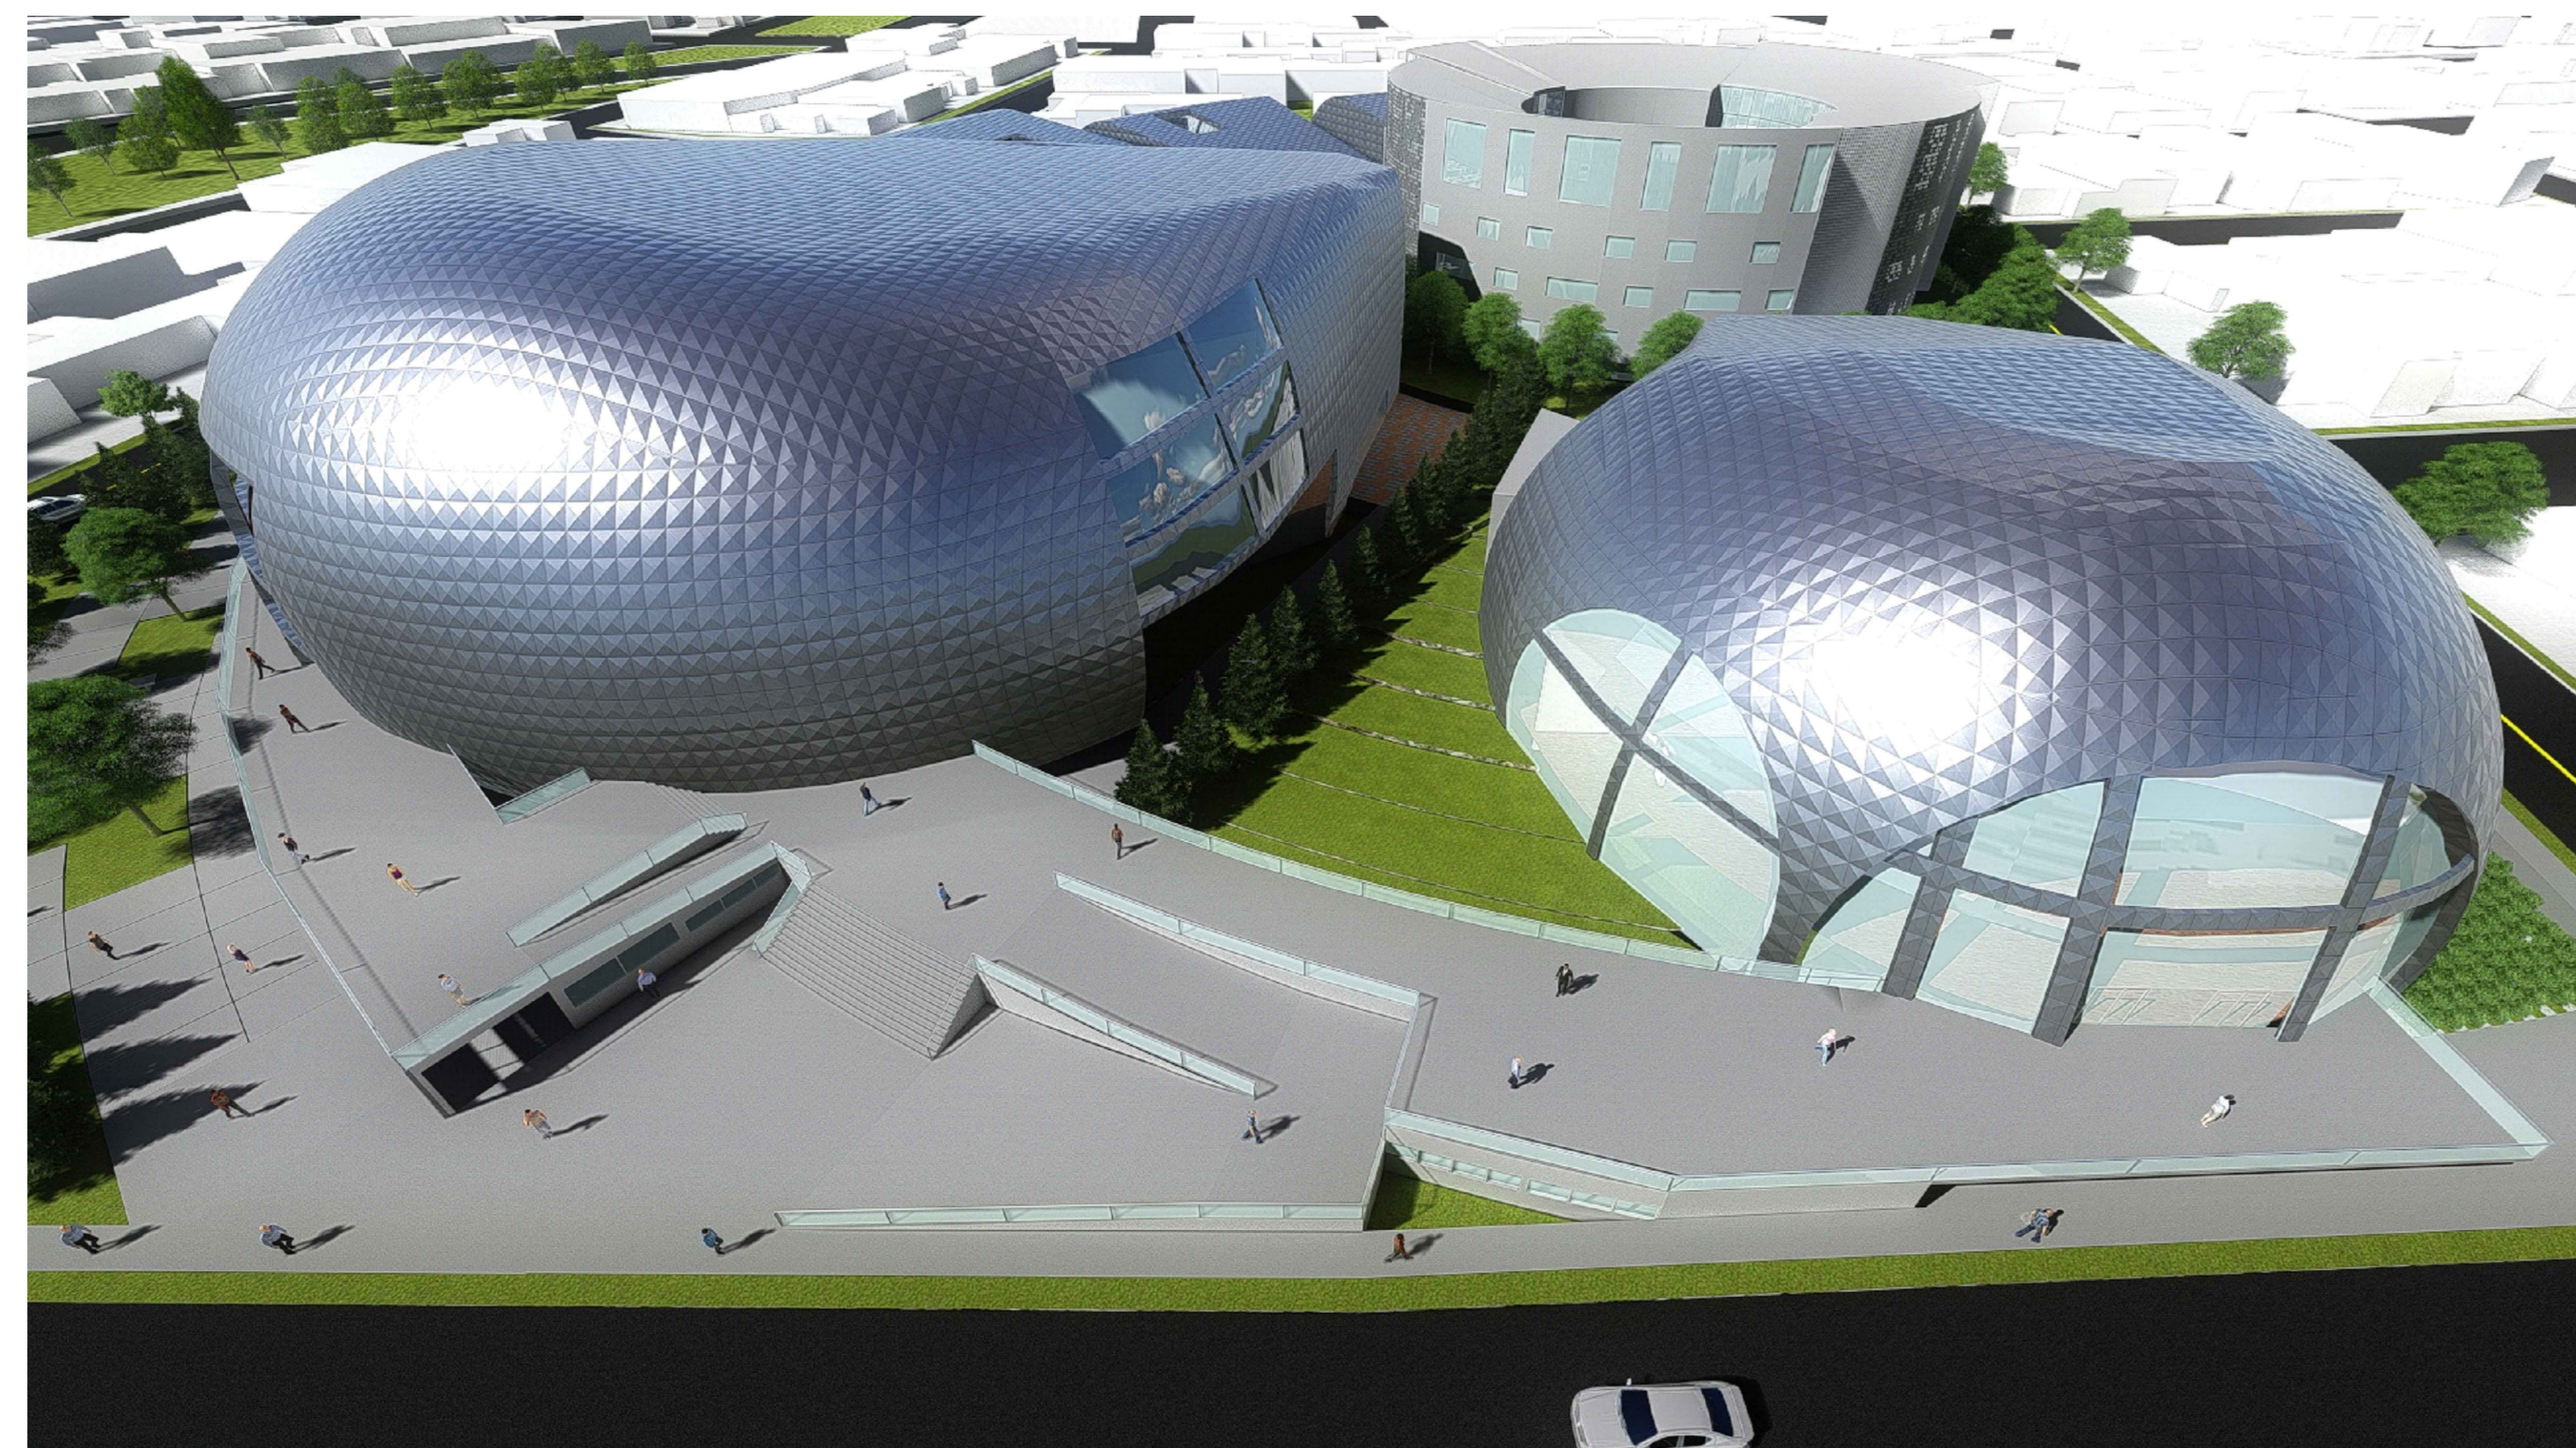

VISTA DESDE CA. VAN DE VELDE



VISTA DE ANFITEATRO - INGRESO PRINCIPAL

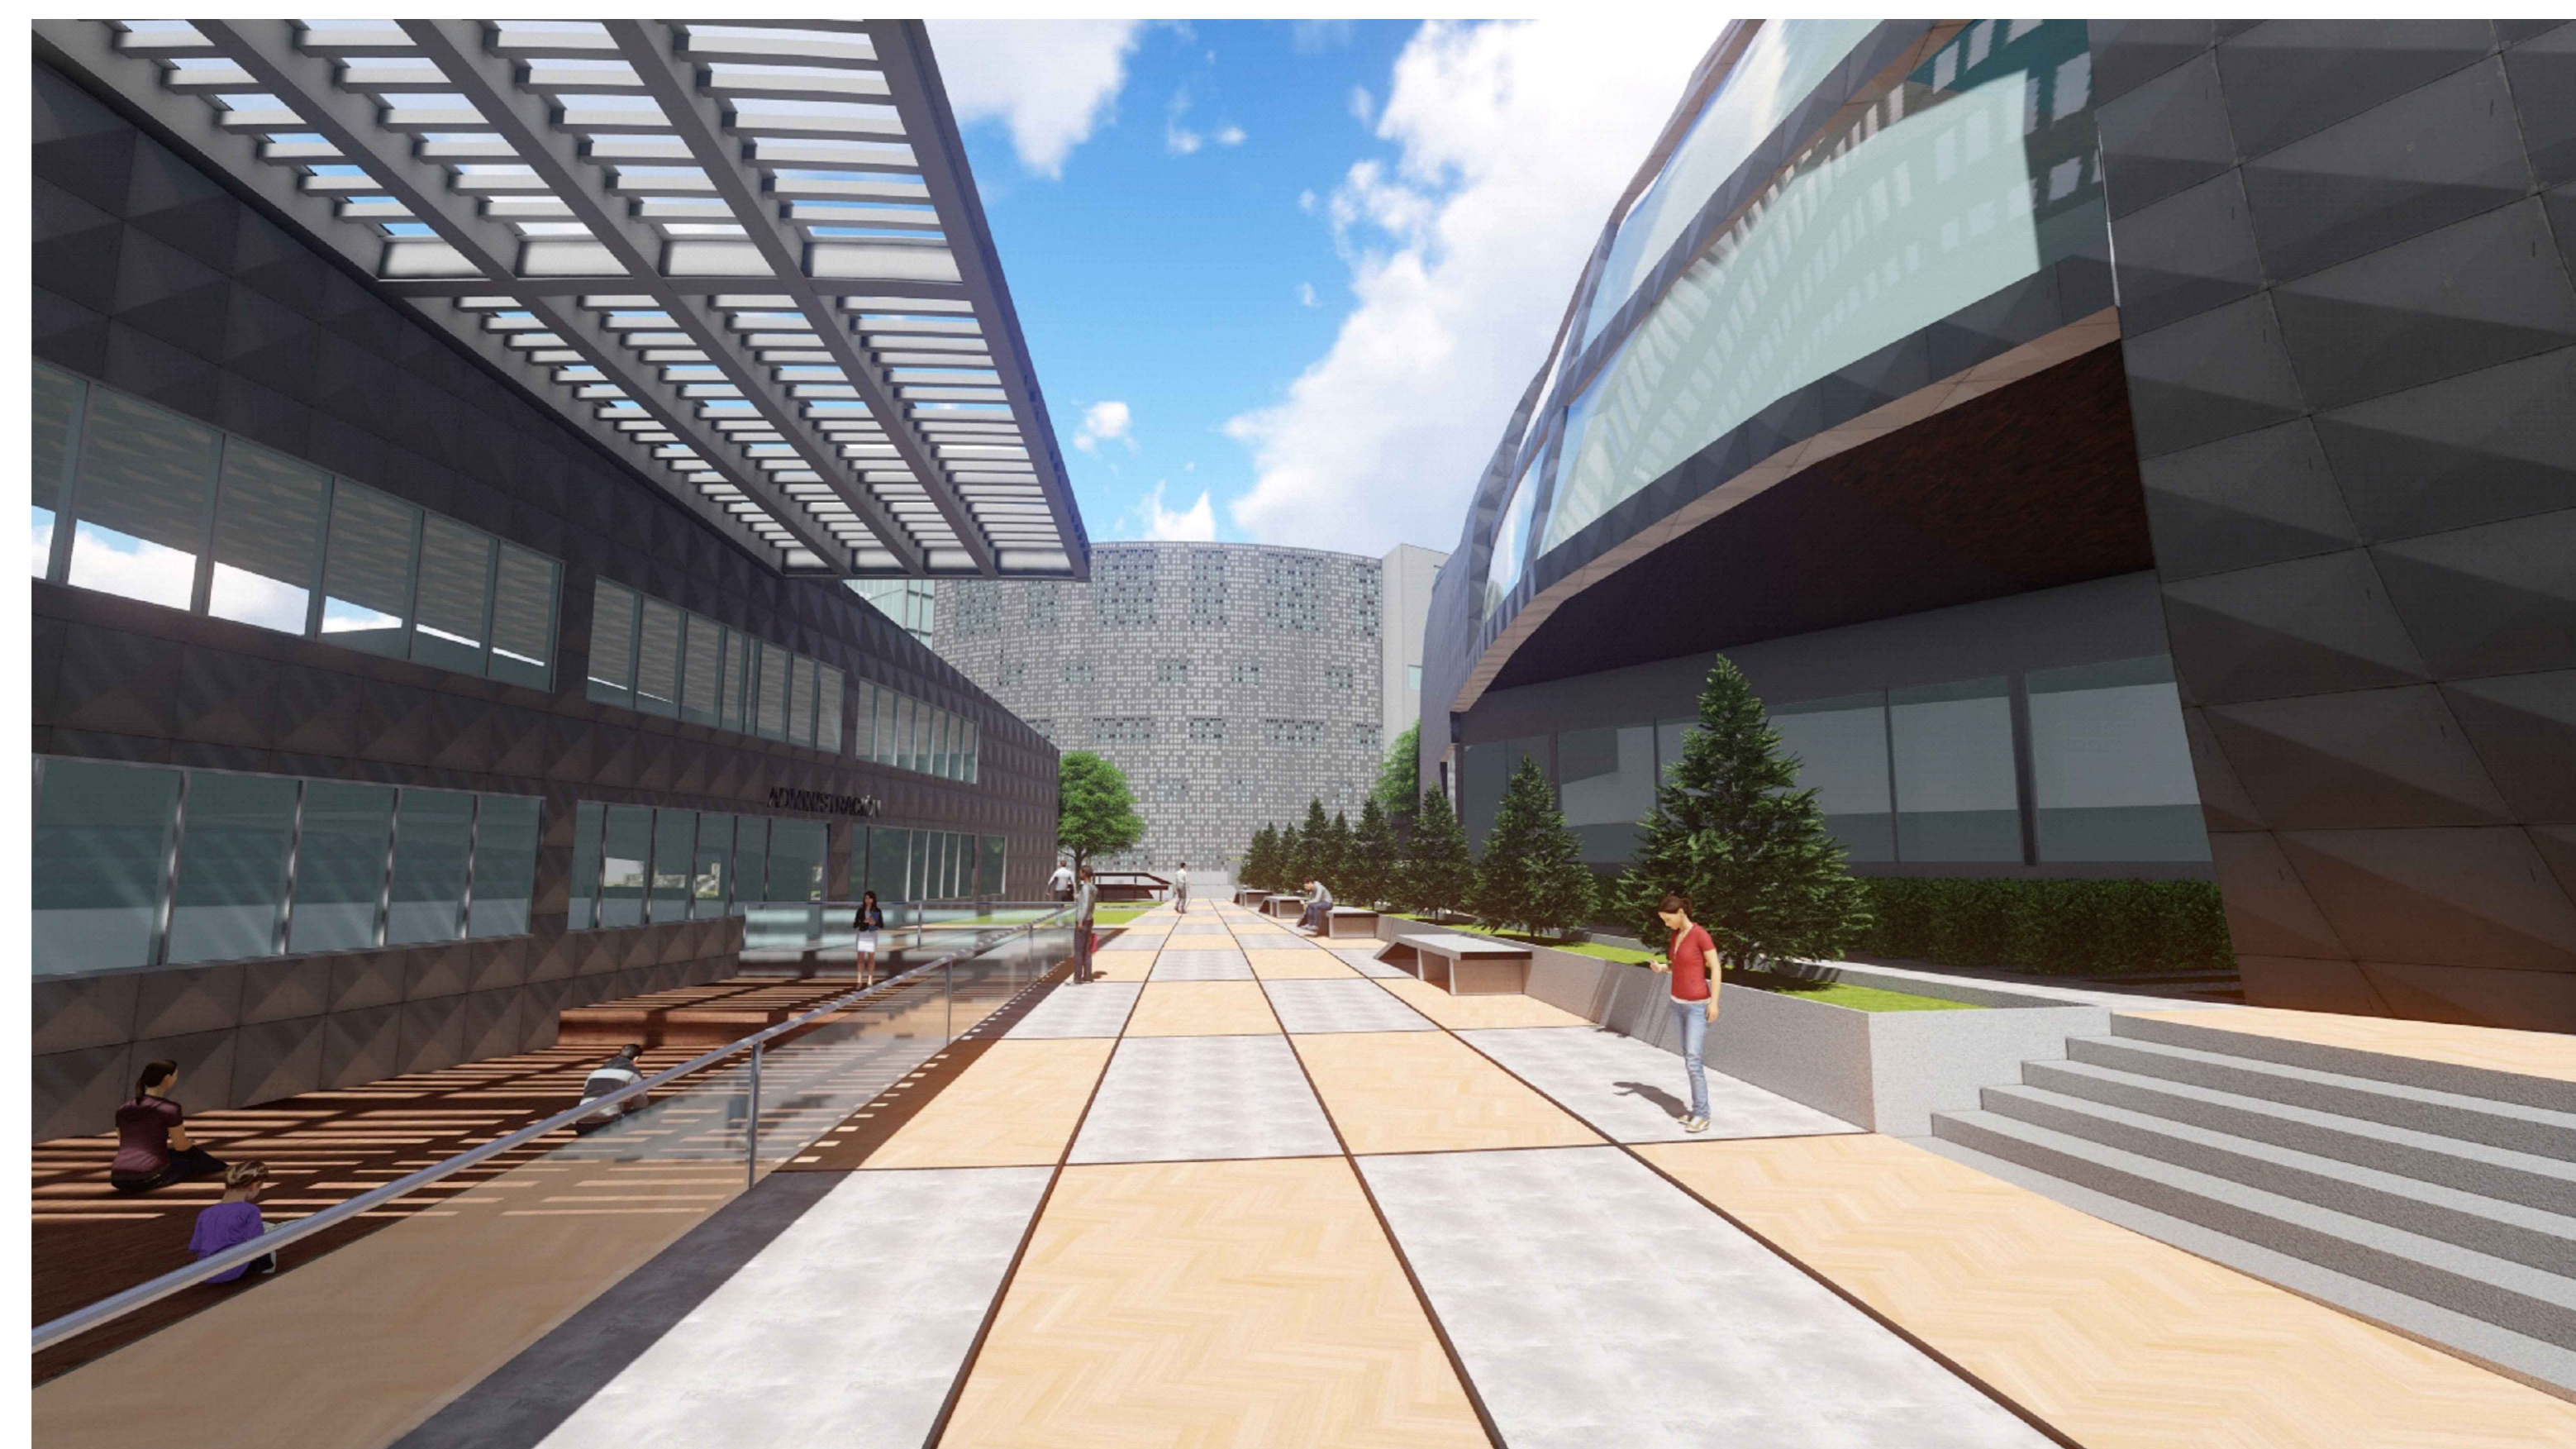

VISTA DE PATIO INTERNO EDIFICIO ACADEMICO



OBSERVACIONES:

---



---



---



---



---



---



---




---



---



---

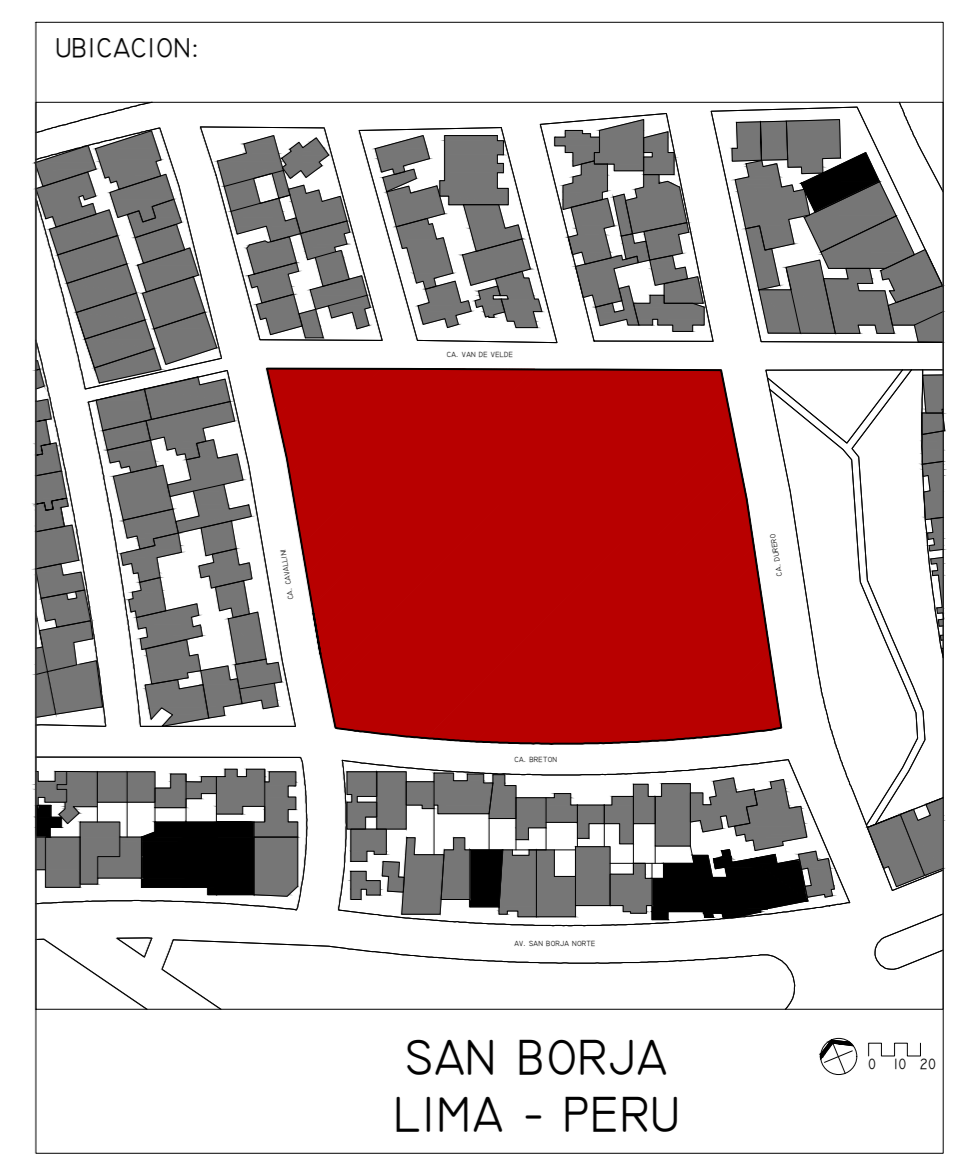

BACHILLER:

AVILA LLAVES SHEYLLA PATRICIA  
COD.: 201010050

DIRECTOR:

VALDIVIA SISNIEGAS RICHARD HENRY  
CAP. 6600

PLANO:

PERSPECTIVAS  
ANTEPROYECTO

ESCALA: SIN ESCALA

FECHA: ABRIL 2017

LAMINA N°:

**P-01**