

OBSERVACIONES:

AUTOR:

BACH.
ARIANA
VILAORDUNA
BOCCOLINI

DIRECTOR DE TESIS:

DR. ARO. PABLO COBENAS
NIZAMA


TITULO GENERAL:

RESIDENCIA PARA
ESTUDIANTES
UNIVERSITARIOS Y DE
GRADO SUPERIOR

TITULO DEL PLANO:

PLANO GENERAL
SEGUNDO NIVEL
NPTS +4.50,+5.00,+6.99

PLANO DE UBICACION:

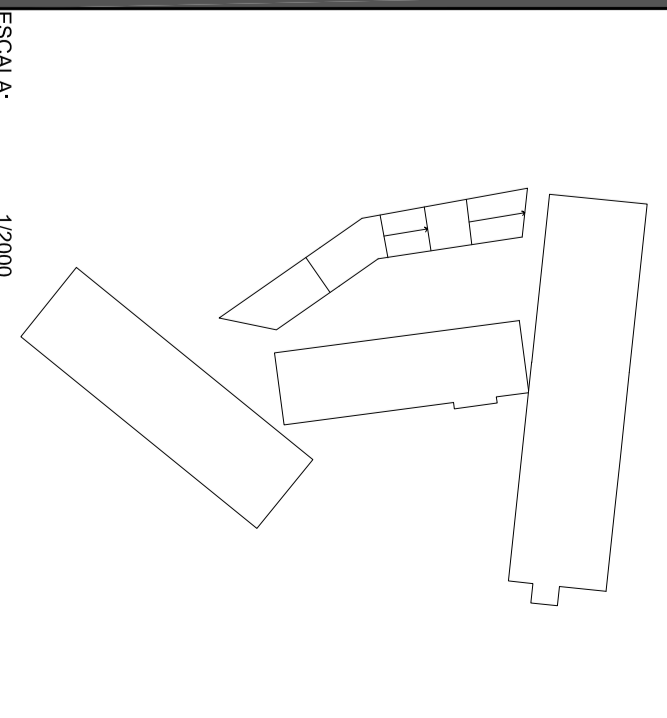

ESCALA: 1:2000

UNIVERSIDAD RICARDO PALMA
FACULTAD DE ARQUITECTURA Y
URBANISMO

FECHA: 1/2010
REVISOR: JULIO, 2017

PROYECTO: ARQUITECTURA

A-06