




ELEVACION AVENIDA MALECON CHECA

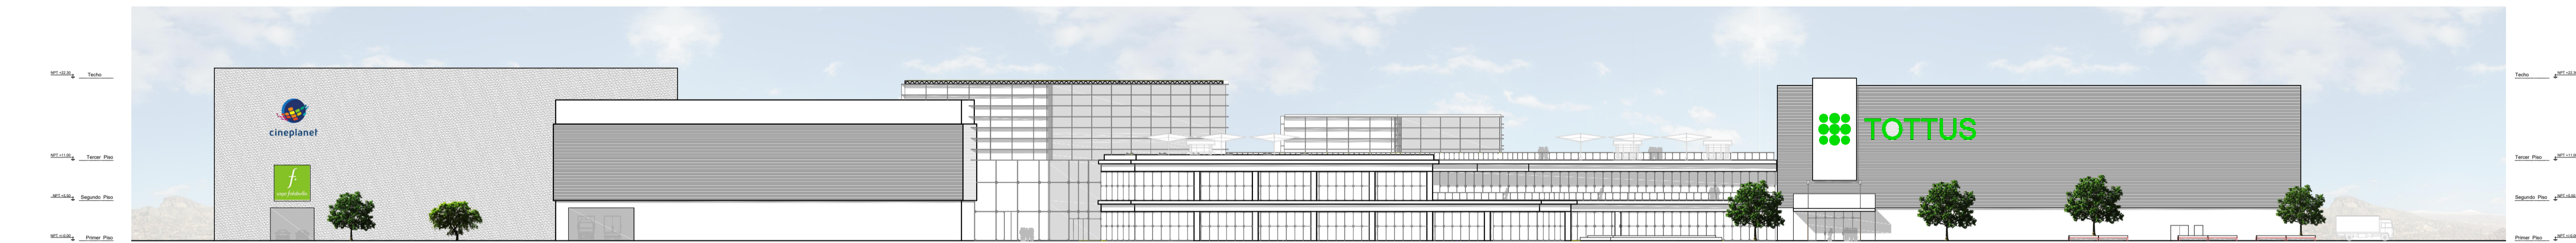

ELEVACION AUTOPISTA RAMIRO PRIALE

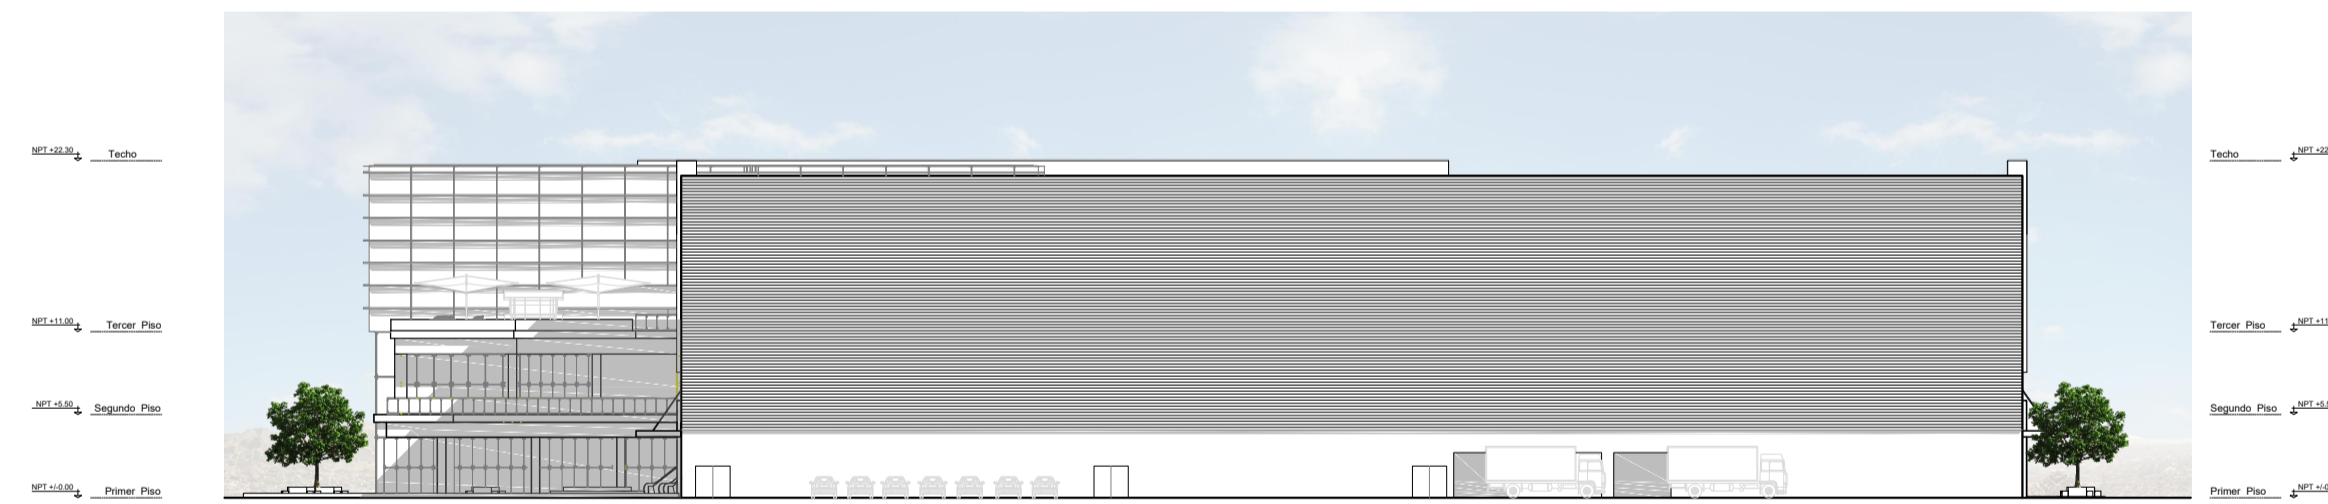

ELEVACION PATIO DE MANIOBRAS TOTTUS

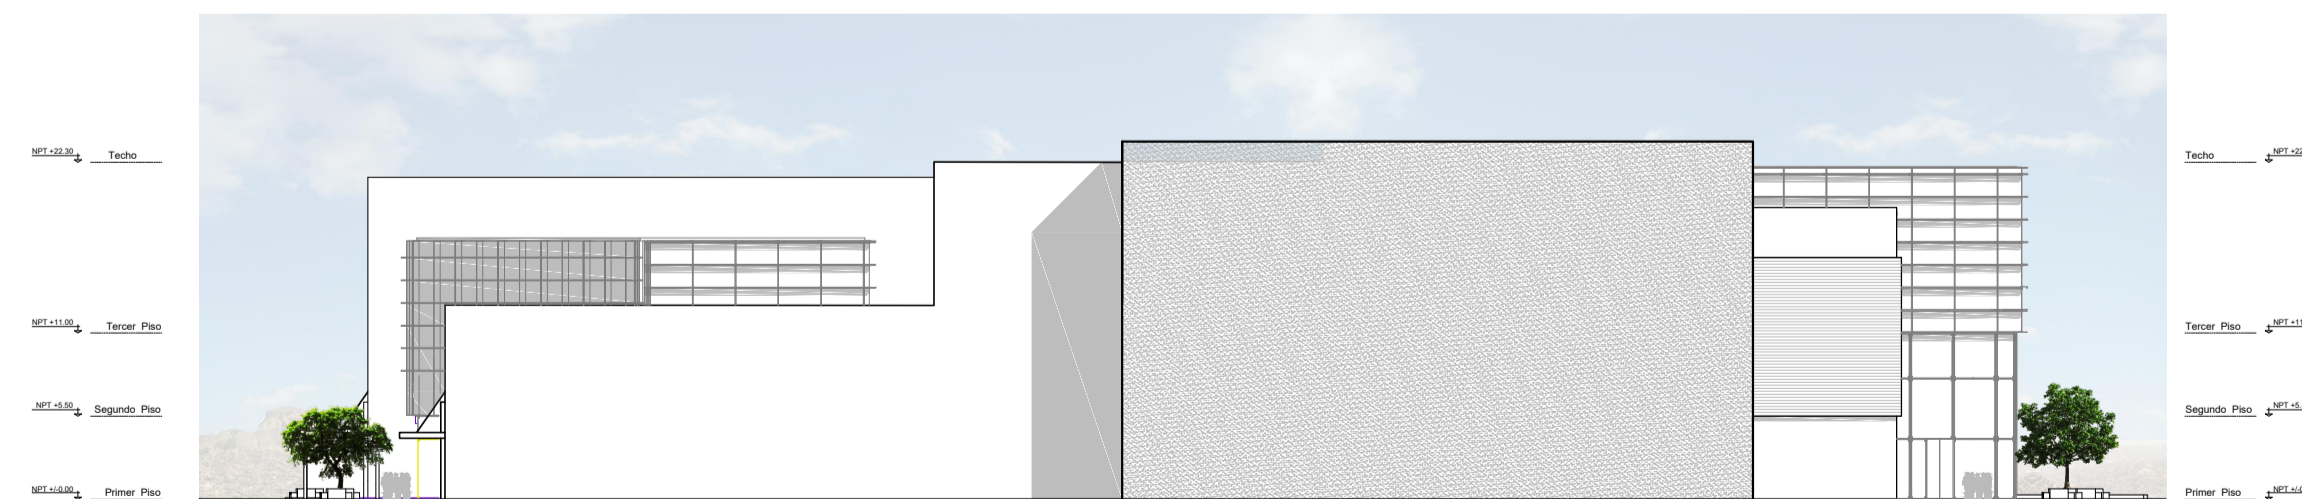

ELEVACION CALLE 4

BACH. ARQ. MIGUEL ANGEL  
VILLENNA NAVARRO

BACH. ARQ. SIOMARA YARELA  
CANGALAYA GRANDE

DIRECTOR DE TESIS:


ARQ MG. RITA GONDO

TITULO GENERAL:

**CENTRO COMERCIAL Y  
DE ENTRETENIMIENTO  
EN SAN JUAN DE  
LURIGANCHO**

TITULO DEL PLANO:

**ELEVACIONES GENERALES**

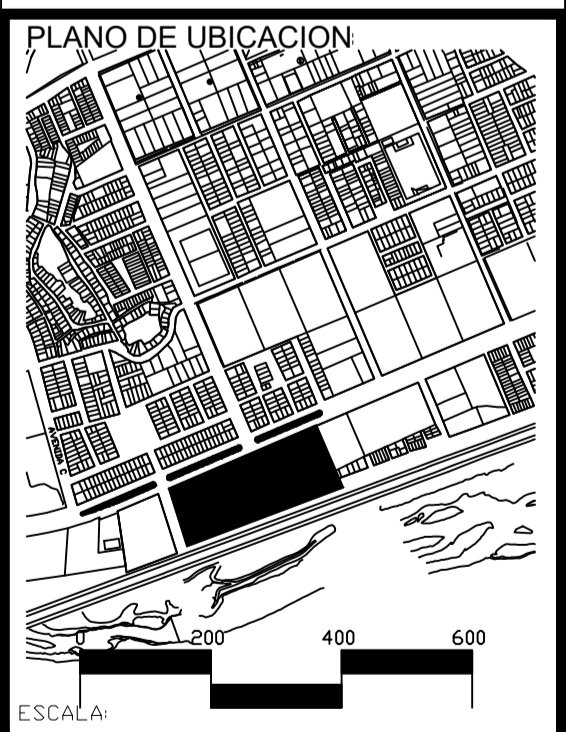

UNIVERSIDAD RICARDO PALMA  
FACULTAD DE ARQUITECTURA Y  
URBANISMO

ESCALA: 1:500

FECHA: MARZO 2017

ARCHIVO:

PLANO:

**A-07**