



VISTAS AEREAS CONJUNTO



VISTA TERRAZAS COMUNIDAD JESUITA




VISTA AV. ARMENDARIZ

VISTA ESQUINA CA. SAN IGNACIO / AV. ARMENDARIZ

VISTA RECEPCION HOTEL

VISTA INGRESO HOTEL

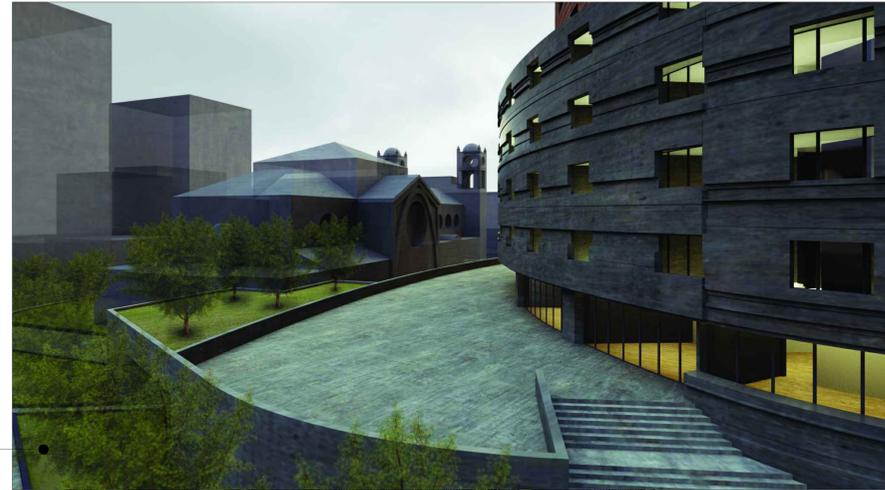

OBSERVACIONES:

AUTOR:

BACH. SEBASTIAN ASTE
CANNOCK

DIRECTOR DE TESIS:

ARQ. JUVENAL
BARACCO BARRIOS

TITULO GENERAL:

EDIFICIO DE
USOS MIXTOS

TITULO DEL PLANO:

VISTAS 3D

PLANO DE UBICACION:

ESCALA: 1/2000

UNIVERSIDAD RICARDO PALMA
FACULTAD DE ARQUITECTURA Y URBANISMO

ESCALA: N/E FECHA: SET. 2016

ARCHIVO: TESIS_Vistas 3D

PLANO: VA-01