

OBSERVACIONES:

AUTORES:

Bach. ALIAGA RAMOS MARGARET
 Bach. AYUQUE LOAYZA FERNANDA

DIRECTOR DE TESIS:

Mg. ARQ. PABLO COBEÑAS NIZAMA


TITULO GENERAL:

"COMPLEJO PARA LA ATENCION DE LA MUJER EN ESTADO DE VULNERABILIDAD EN LA REGION DE HUANCARELICA"

TITULO DEL PLANO:

ELEVACIONES

PLANO DE UBICACION:

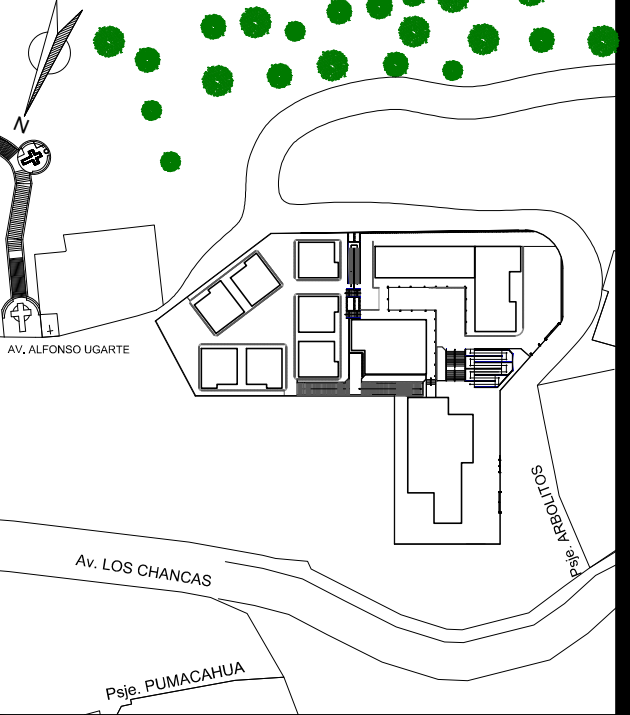


UNIVERSIDAD RICARDO PALMA
 FACULTAD DE ARQUITECTURA Y URBANISMO

ESCALA: 1/200 FECHA: JUNIO, 2016


ARCHIVO:

PLANO:


A-08

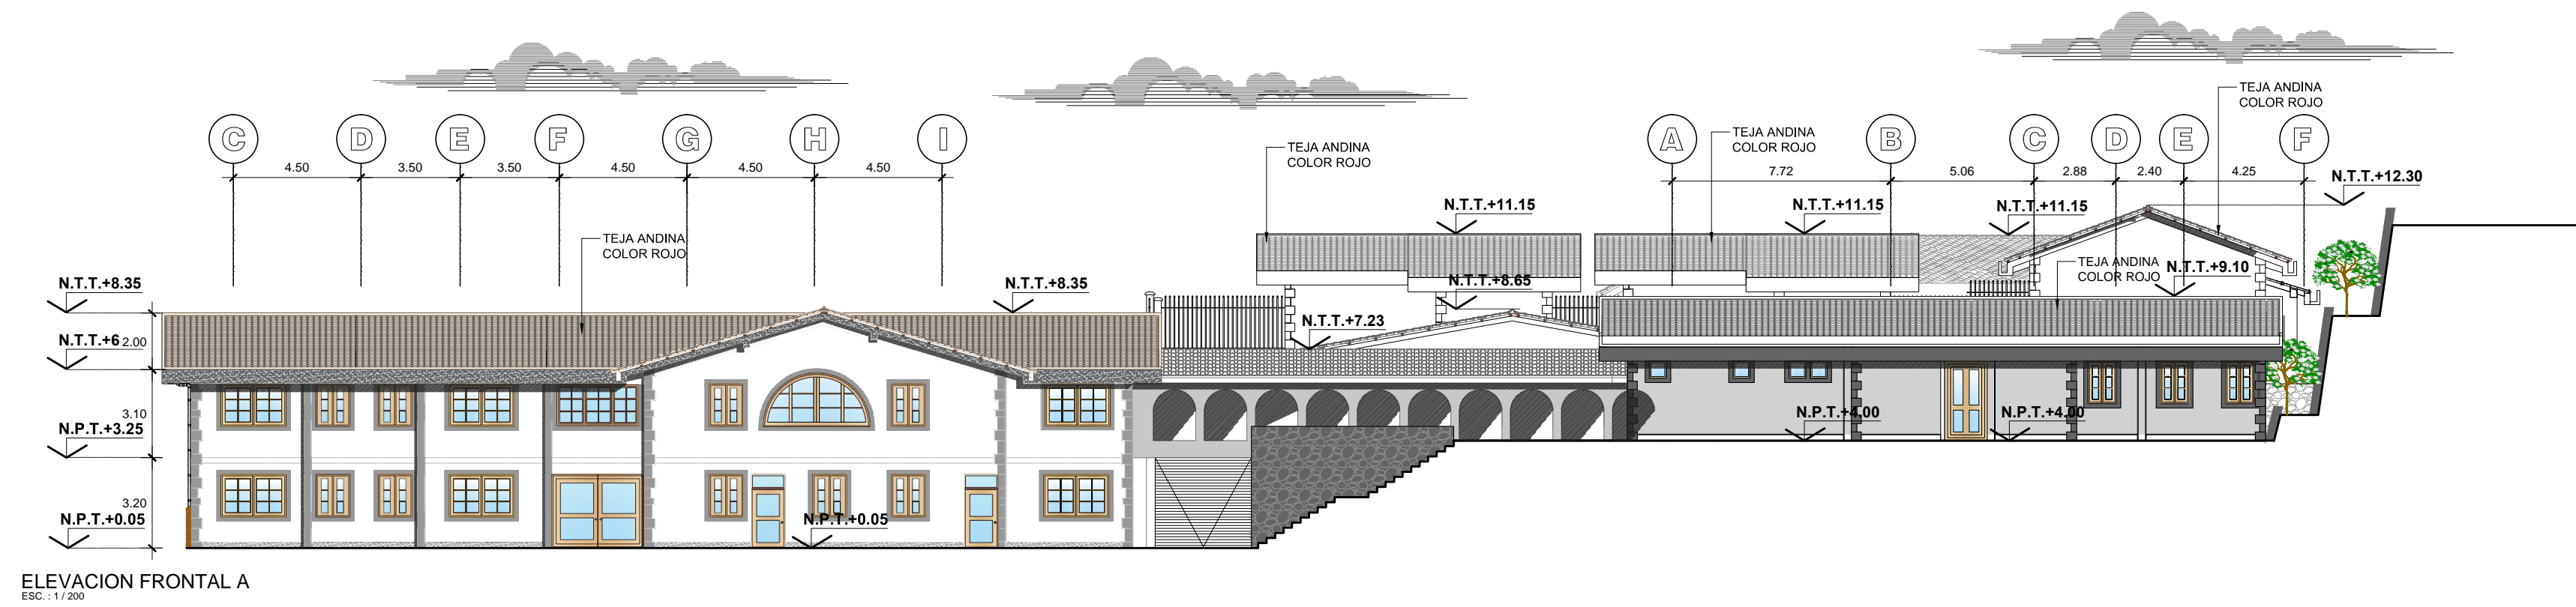


ELEVACION FRONTAL A
 ESC. 1/200

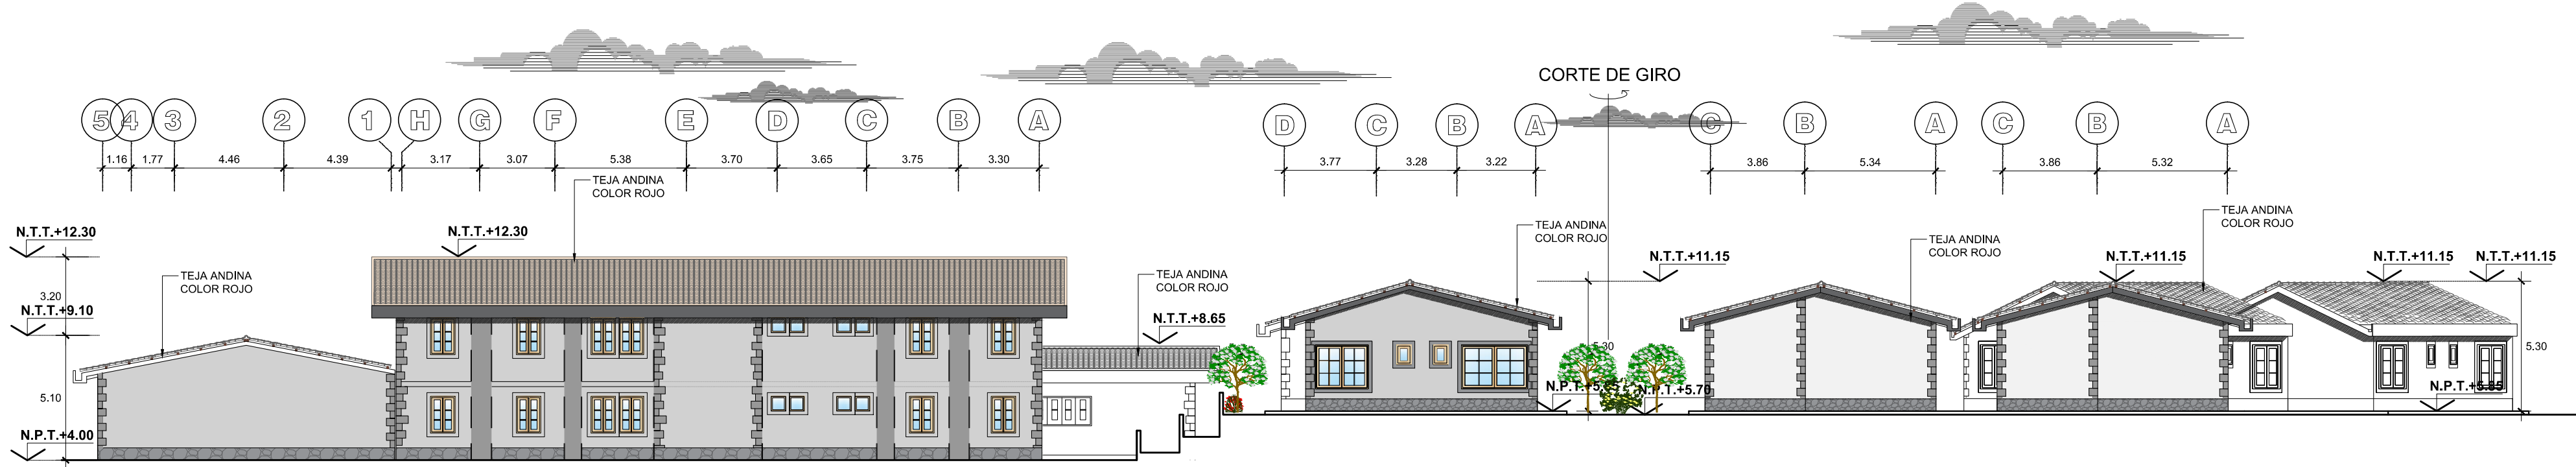

ELEVACION LATERAL B
 ESC. 1/200

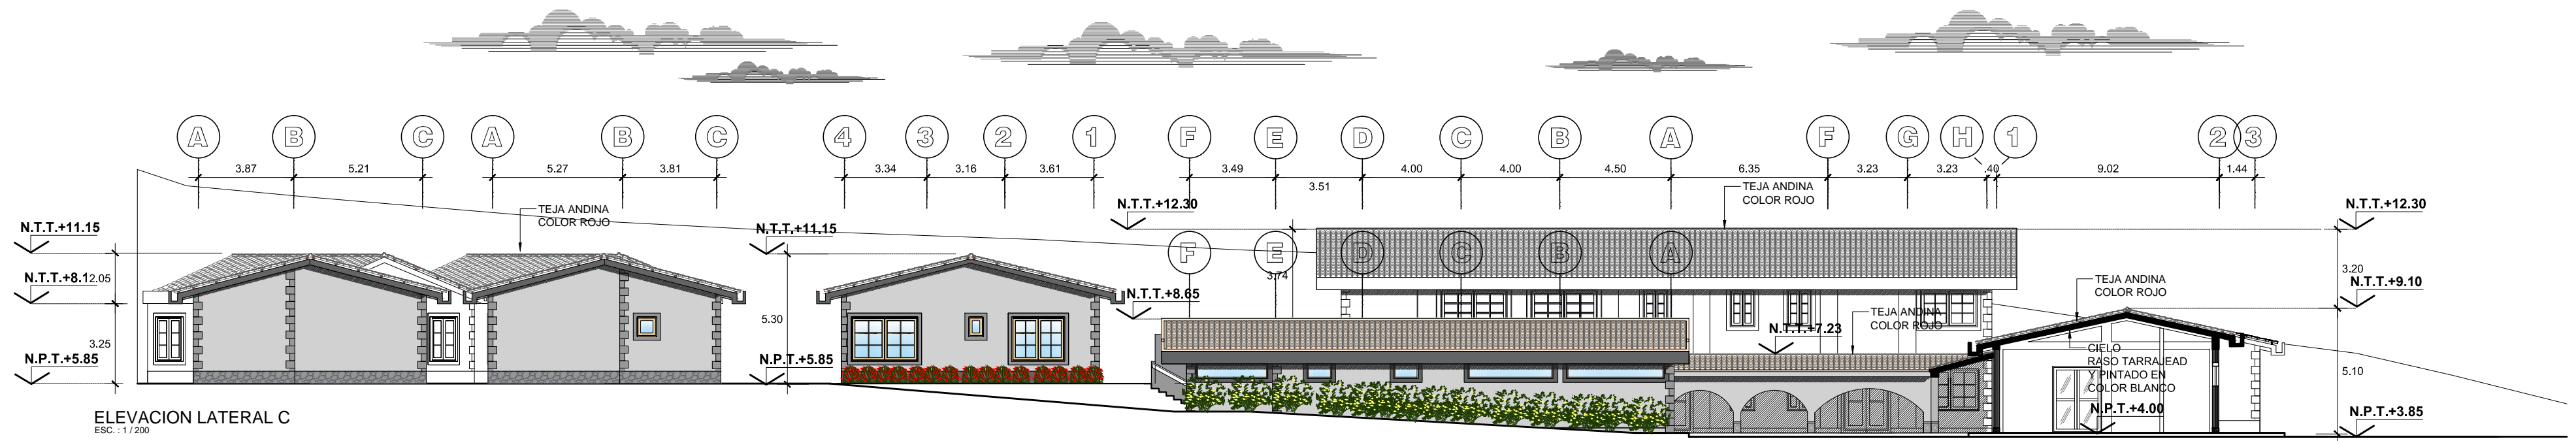

ELEVACION LATERAL C
 ESC. 1/200

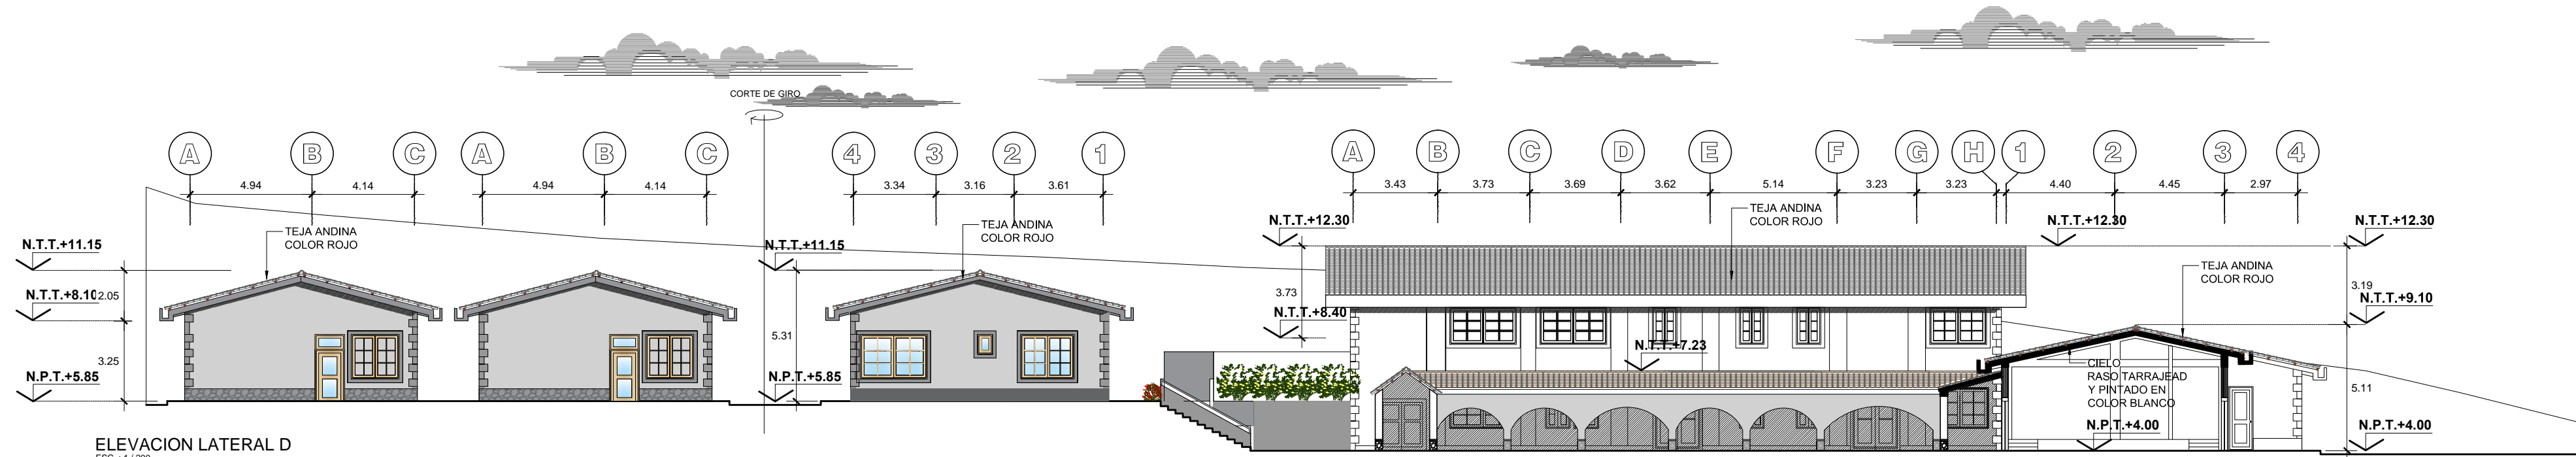

ELEVACION LATERAL D
 ESC. 1/200