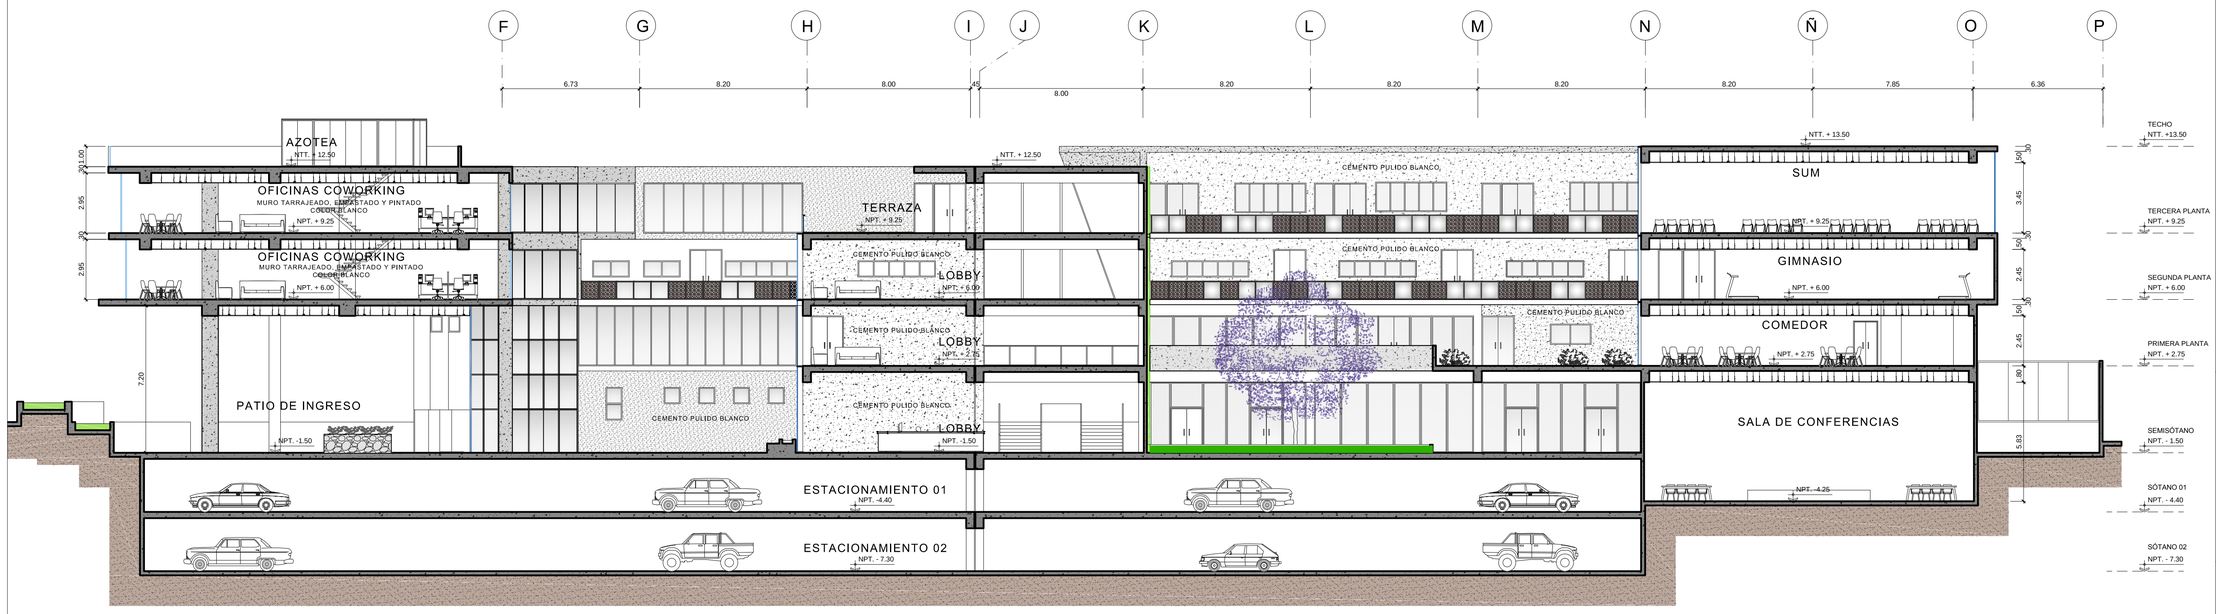

CORTE 1-1
ESC.: 1/150

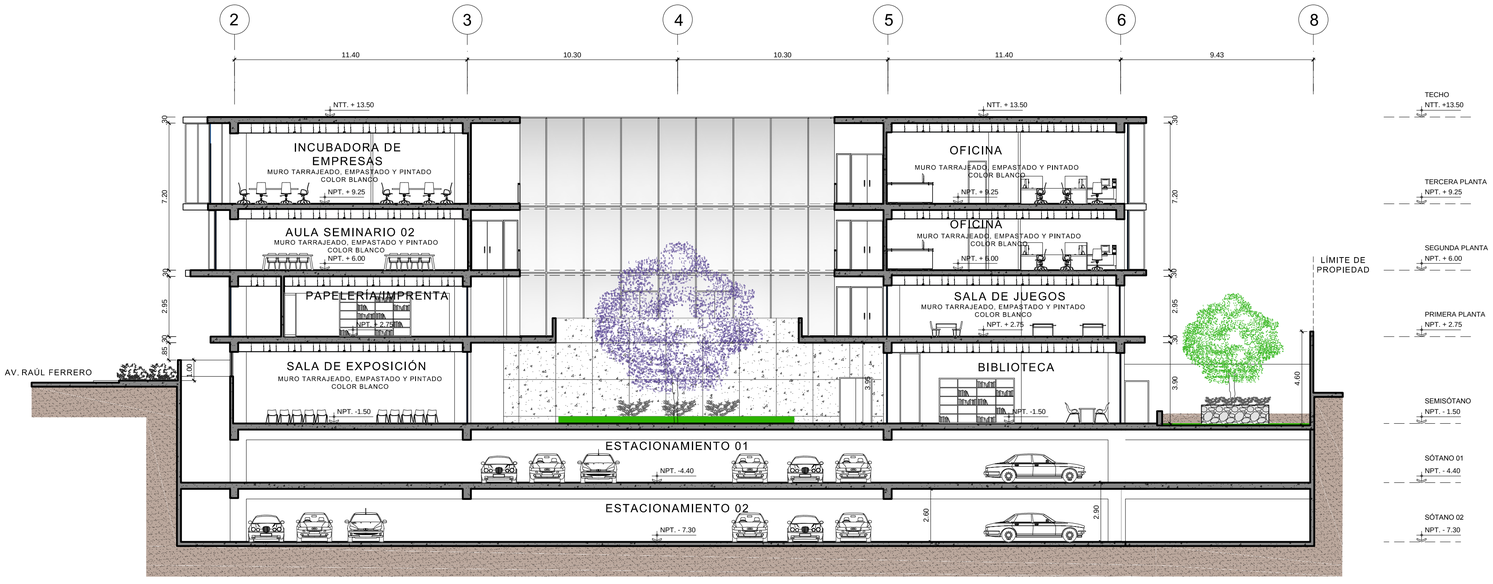

CORTE 2-2
ESC.: 1/150

OBSERVACIONES:

AUTOR:

BACH. TATIANA ILDEFONSO RODRÍGUEZ

DIRECTOR DE TESIS:

ARQ. MARTÍN GUERRERO VÉRTIZ

TITULO GENERAL:

CENTRO EMPRESARIAL PARA EL EMPRENDEDOR EN LA MOLINA

TITULO DEL PLANO:

ARQUITECTURA
CORTES

PLANO DE UBICACION:

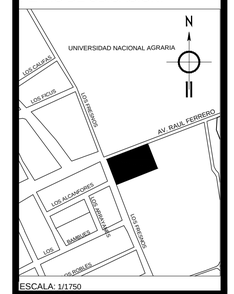

ESCALA: 1/1750

UNIVERSIDAD RICARDO PALMA
FACULTAD DE ARQUITECTURA Y URBANISMO

ESCALA:	FECHA:
1/150	Diciembre - 2016

ARCHIVO: A08 Cortes

PLANO:

A-08