

OBSERVACIONES:

VER PLANTAS GENERALES

AUTORES:

BACH. ARQ.
FLOREZ VILLALOBOS, LUZ
ESTHER

BACH. ARQ.
PAZ VALDIVIEZO, JOSABELY
GISELLE

DIRECTOR
DE
TESIS:

DR. ARQ.
OSWALDO VELASQUEZ
HIDALGO
CAP:893


TITULO
GENERAL:

CENTRO DE REHABILITACION
FISICO-TERAPEUTICO EN EL
DISTRITO DE LA MOLINA

TITULO
DEL
PLANO:

CORTE GENERALES
D-E-F

PLANO
DE
UBICACION:

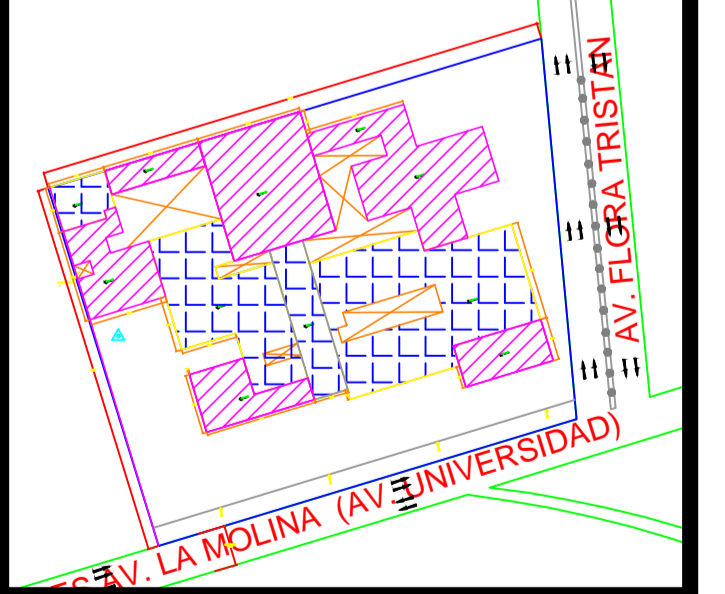

UNIVERSIDAD RICARDO PALMA FACULTAD DE
ARQUITECTURA Y URBANISMO

ESCALA:
1/150

FECHA:
DICIEMBRE 2016

ARCHIVO:

PLANO:

A-05

