

OBSERVACIONES:

AUTORES:

Bach. Guzmán Arias, Regina
Bach. Salvador Velásquez, Emily

DIRECTOR DE TESIS:

Arqta. Marcela Villa Luna
CAP: 0700


TITULO GENERAL:

CENTRO TURÍSTICO DE DIFUSIÓN
DE LA CULTURA GASTRONÓMICA
PERUANA

TITULO DEL PLANO:

CORTES GENERALES
CORTE A-A - B-B

PLANO DE UBICACION:

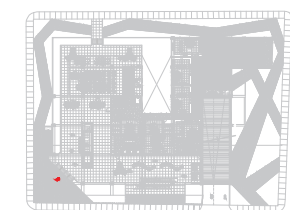

Ubicación:
Esquina entre el Malecón Balta y
Calle José Gálvez, Miraflores, Lima


UNIVERSIDAD RICARDO PALMA
FACULTAD DE ARQUITECTURA Y URBANISMO

ESCALA: 1/125 FECHA: MARZO, 2015


ARCHIVO: Guzman_Salvador_A-03 al A-10 - Cortes Generales 05-16.dwg

PLANO:

A-11

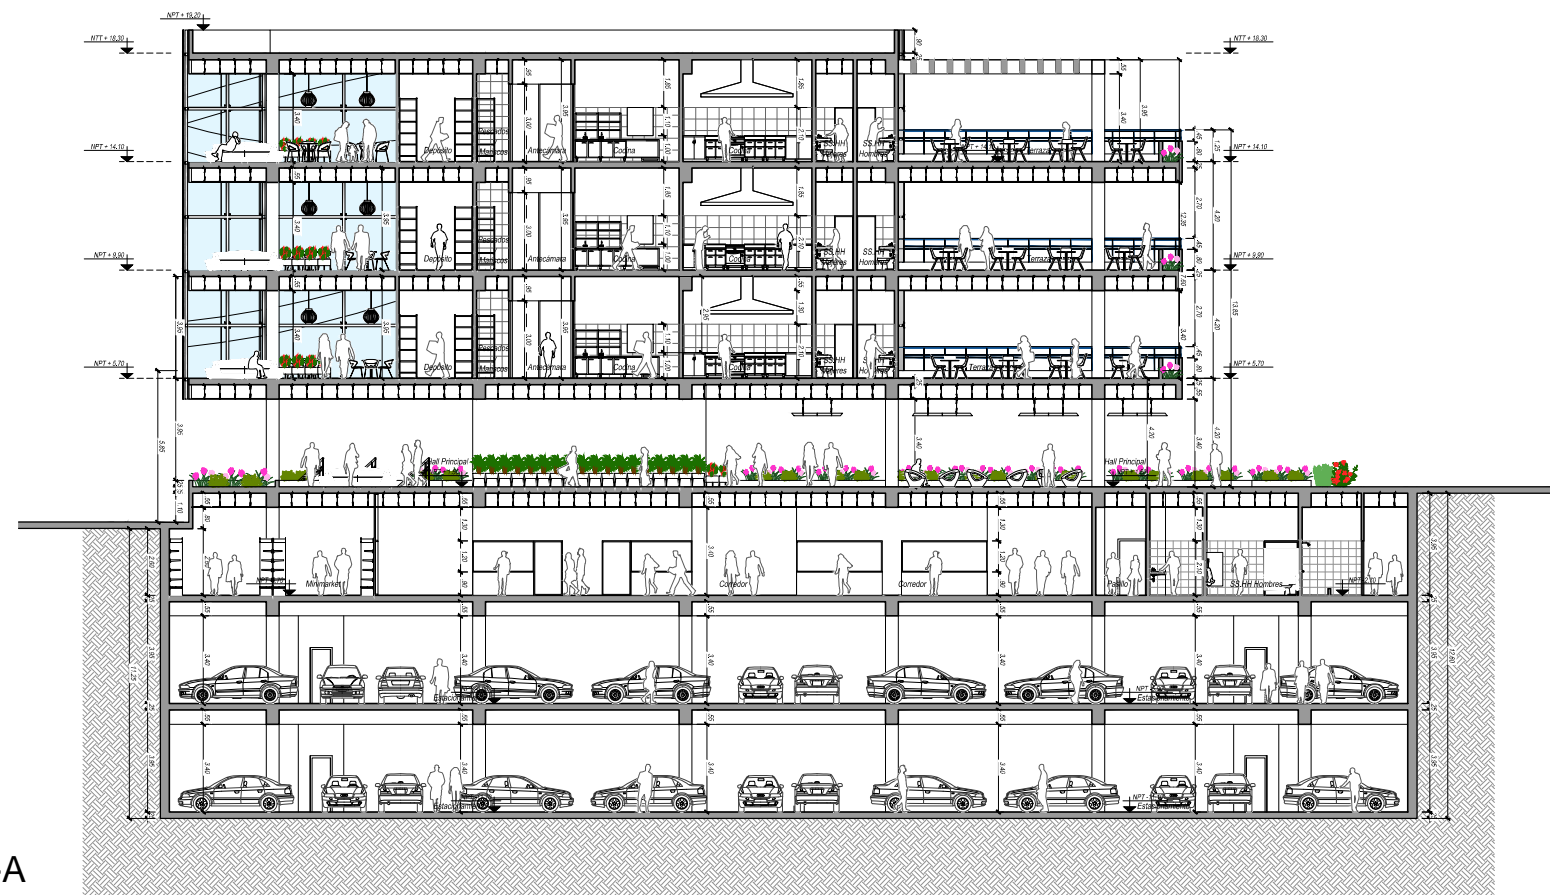

CORTE A-A

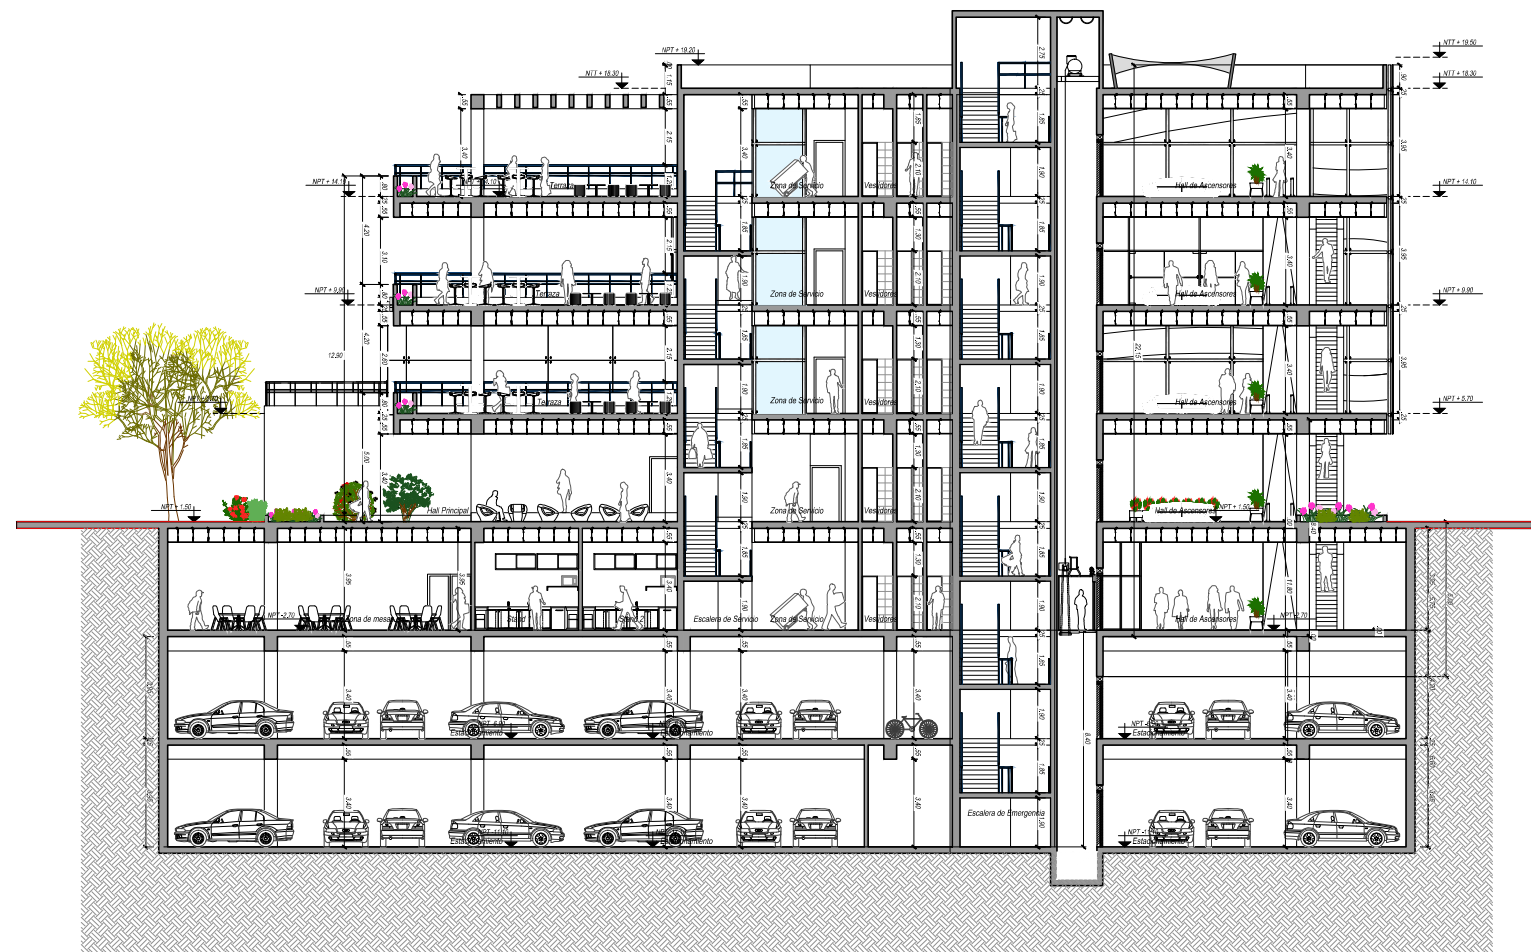

CORTE B-B