



OBSERVACIONES:

AUTORES:

SALIRROSAS GARCIA GODOS,
MARIO ENRIQUE

AGUERO GAMARRA,
CARLOS ANDRES

DIRECTOR DE TESIS:

ARQUITECTO.
JOSE CARLOS BENDEZÚ
SOTO

TITULO GENERAL:

**NECESIDAD
DE VIVIENDA PARA EL PERSONAL
MILITAR APORTANTE DEL FONDO
DE VIVIENDA DEL EJÉRCITO**

TITULO DEL PLANO:

**MODULO DE VIVIENDA
PLANTA GENERAL
(NIVEL +35.00 / +40.00)**

PLANO DE UBICACION:

**KM 55 PANAMERICANA SUR
PLAYA BASE LA TIZA**


**UNIVERSIDAD RICARDO PALMA
FACULTAD DE ARQUITECTURA
Y URBANISMO**

ESCALA: 1/500 FECHA: JUNIO 2016

ARCHIVO:

PLANO:

A-02

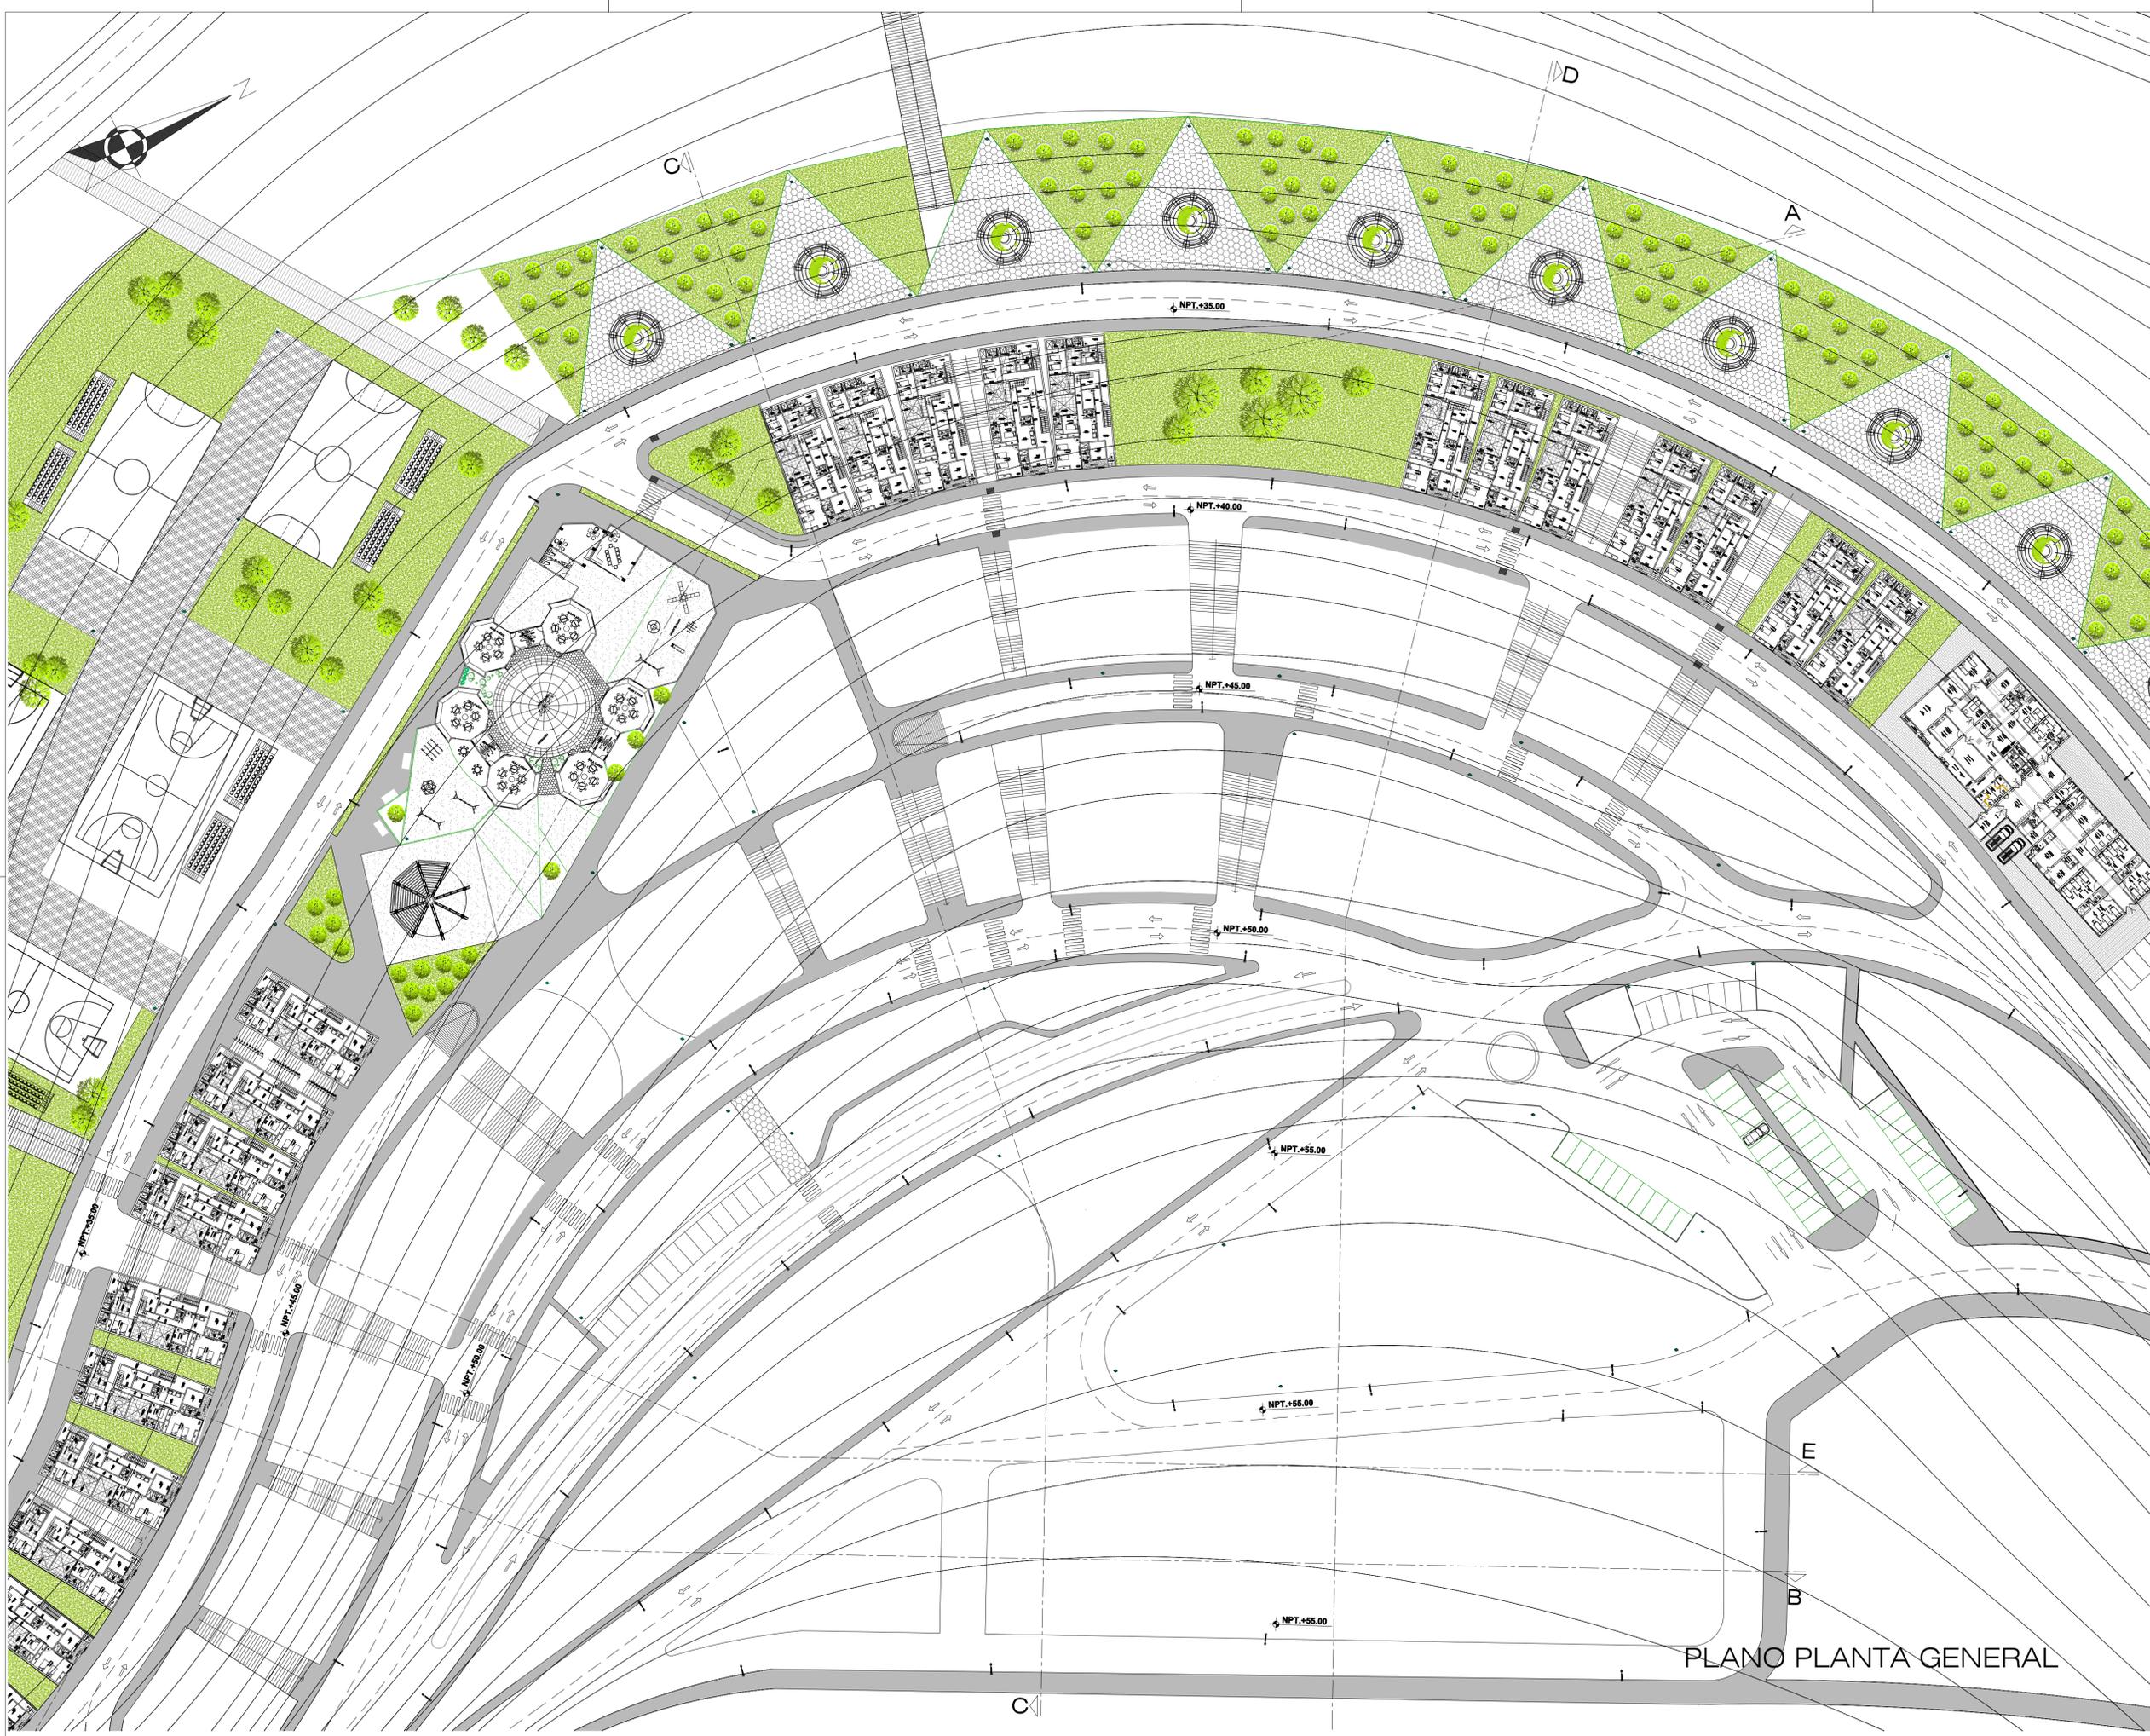

PLANO PLANTA GENERAL