

ESQUEMA DE LOCALIZACION
1/10,000

AUTORES:

SALIRROSAS GARCIA GODOS,
MARIO ENRIQUE

AGUERO GAMARRA,
CARLOS ANDRES

DIRECTOR DE TESIS:

ARQUITECTO.
JOSE CARLOS BENDEZÚ
SOTO

TITULO GENERAL:

**NECESIDAD
DE VIVIENDA PARA EL PERSONAL
MILITAR APORTANTE DEL FONDO
DE VIVIENDA DEL EJÉRCITO**

TITULO DEL PLANO:

PLANO DE ZONIFICACION

PLANO DE UBICACION:

KM 55 PANAMERICANA SUR
PLAYA BASE LA TIZA

UNIVERSIDAD RICARDO PALMA
FACULTAD DE ARQUITECTURA
Y URBANISMO


ESCALA: 1/1,000

FECHA: JUNIO 2016

ARCHIVO:

PLANO:

Z-01

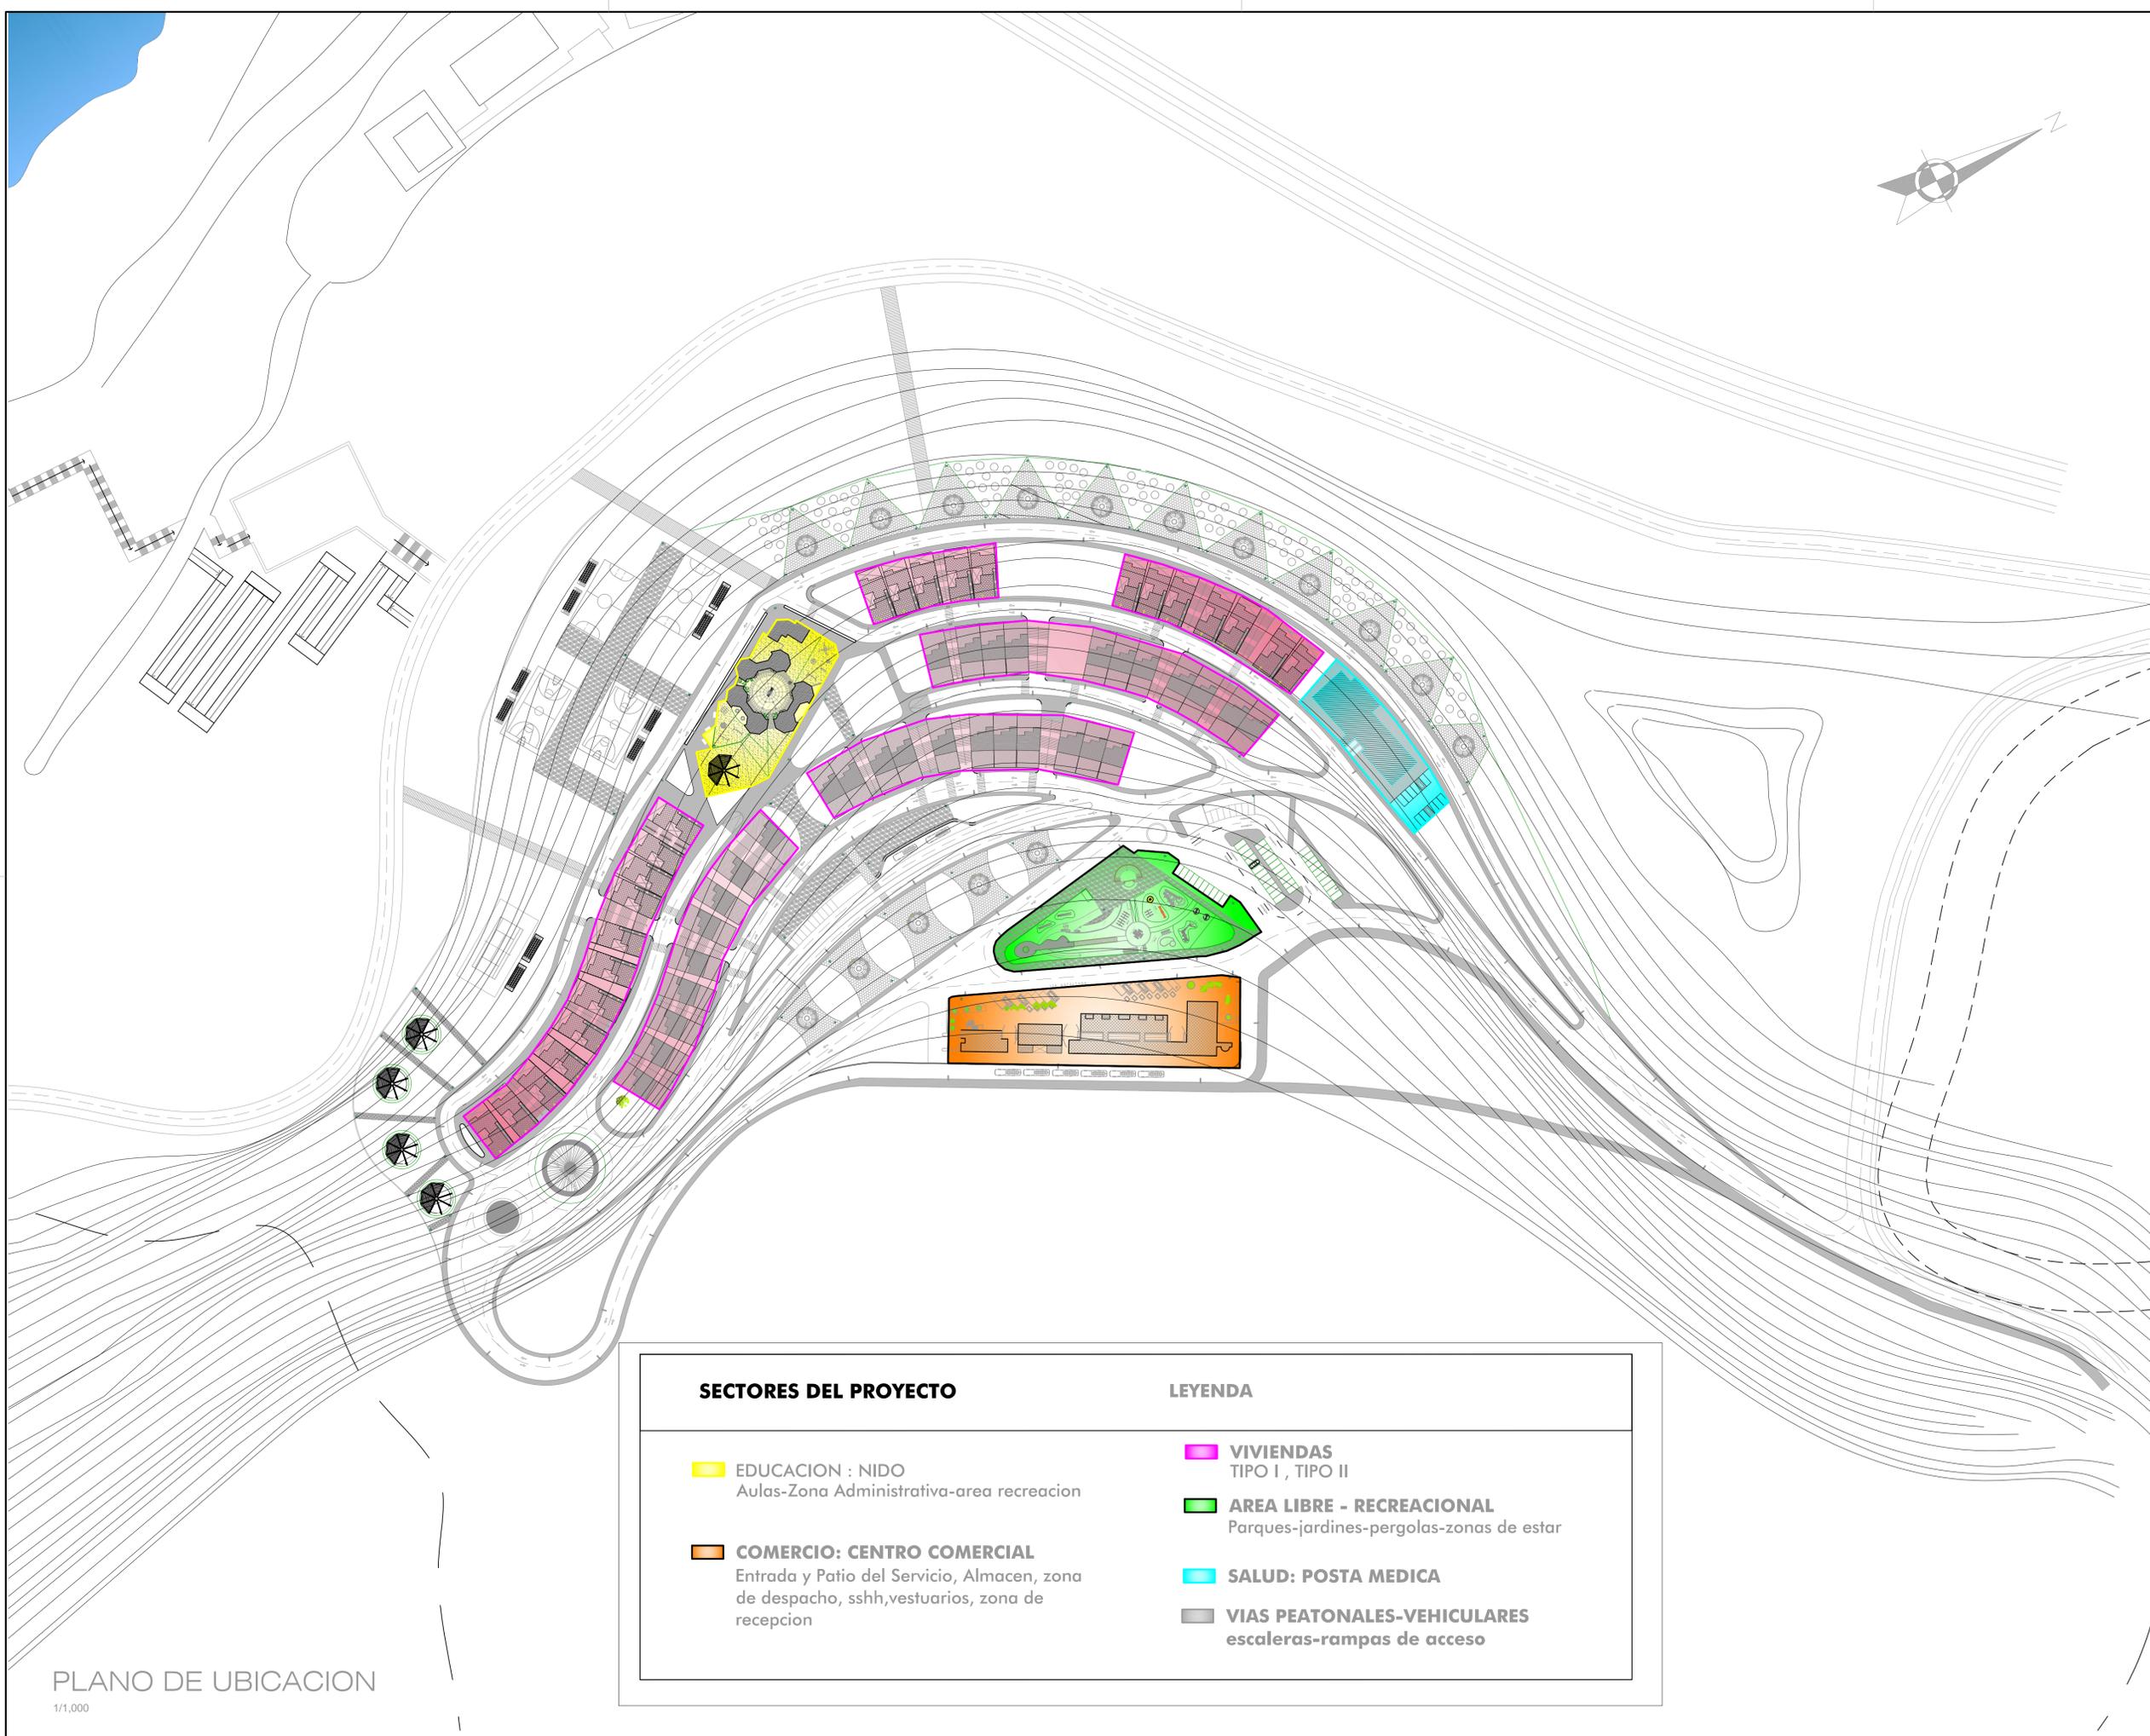

SECTORES DEL PROYECTO

- **EDUCACION : NIDO**
Aulas-Zona Administrativa-area recreacion
- **COMERCIO: CENTRO COMERCIAL**
Entrada y Patio del Servicio, Almacen, zona de despacho, sshh, vestuarios, zona de recepcion

LEYENDA

- **VIVIENDAS**
TIPO I , TIPO II
- **AREA LIBRE - RECREACIONAL**
Parques-jardines-pergolas-zonas de estar
- **SALUD: POSTA MEDICA**
- **VIAS PEATONALES-VEHICULARES**
escaleras-rampas de acceso

PLANO DE UBICACION
1/1,000