

OBSERVACIONES:

AUTOR:

BACH.  
LUIS ENRIQUE MORENO MANDAMIENTO

DIRECTOR  
DE  
TESIS:

ARQUITECTO  
JOSÉ CANALES LÓPEZ


TITULO  
GENERAL:

HOTEL TURISTICO RECREACIONAL  
EN PLAYA CHICA-HUACHO

TITULO  
DEL  
PLANO:

SOTANO 2 "A"

PLANO  
DE  
UBICACION:

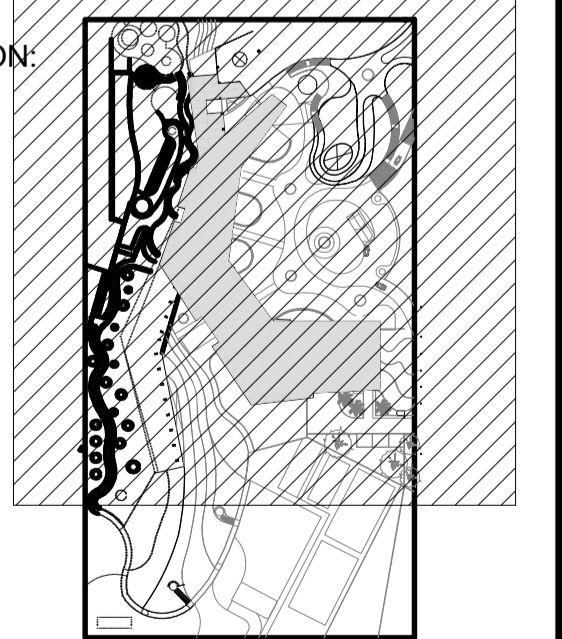

ESCALA: 1 / 2500

UNIVERSIDAD RICARDO PALMA  
FACULTAD DE ARQUITECTURA Y URBANISMO

ESCALA: 1 / 250

FECHA: 21/NOV/2015

ARCHIVO:

PLANO:

**A-06**



SOTANO 2 "A"