

OBSERVACIONES:

AUTORES:

Bach. Gutiérrez R., María del Carmen
Bach. Reaño P., Sandra Paola

DIRECTOR DE TESIS:


Dr. Arq. Pablo Cobeñas Nizama
CAP: 926

TITULO GENERAL:

CENTRO CULTURAL DE DANZA Y
MÚSICA URBANO / LATINO EN EL
CALLAO

TITULO DEL PLANO:

PLANO DE
PLOT PLAN

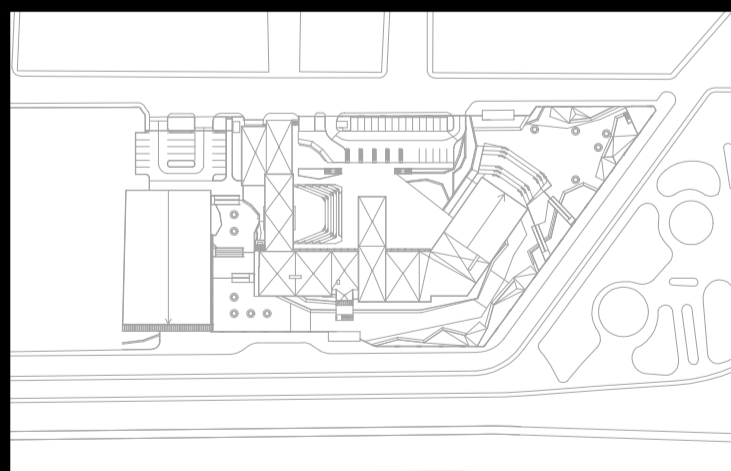

Ubicación:

Av. Elmer Faucett con la Av. Morales
Dúarez, Provincia Constitucional del
Callao y Dpto. de Lima.

UNIVERSIDAD RICARDO PALMA
FACULTAD DE ARQUITECTURA Y URBANISMO

ESCALA: 1/250

FECHA: JUNIO, 2017

ARCHIVO: GURE_A-01 PLANO DE PLOT PLAN.dwg

PLANO:

A-01

Fecha: 21 de Diciembre - Solsticio de verano
Hora: 9:00 horas (UTC / GMT -05:00)

AV. ELMER FAUCETT

AV. ELMER FAUCETT

AV. LORETO

AV. LIMA

AV. LIMA

LIMITE DE TERRENO

LIMITE DE TERRENO

LIMITE DE TERRENO

LIMITE DE TERRENO

PARQUE TEMÁTICO
AEROSPAZIAL