

OBSERVACIONES:

AUTORES:

Bach. Gutiérrez R., María del Carmen
Bach. Reaño P., Sandra Paola

DIRECTOR DE TESIS:


Dr. Arq. Pablo Cobeñas Nizama
CAP: 926

TITULO GENERAL:

CENTRO CULTURAL DE DANZA Y
MÚSICA URBANO / LATINO EN EL
CALLAO

TITULO DEL PLANO:

PLANTA GENERAL
SOTANO

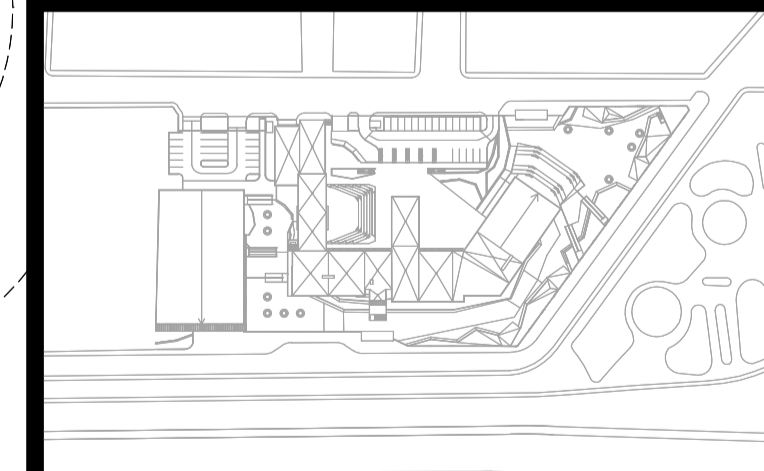

Ubicación:

Av. Elmer Faucett con la Av. Morales
Dúarez, Provincia Constitucional del
Callao y Dpto. de Lima.

UNIVERSIDAD RICARDO PALMA
FACULTAD DE ARQUITECTURA Y URBANISMO

ESCALA: 1/250

FECHA: JUNIO, 2017

ARCHIVO:
GURE_A-03 al A-06 PLANTAS GENERALES.dwg

PLANO:

A-03

