

OBSERVACIONES:

AUTORES:

Bach. Gutiérrez R., María del Carmen

Bach. Reaño P., Sandra Paola

DIRECTOR DE TESIS:


Dr. Arq. Pablo Cobeñas Nizama
CAP: 926

TITULO GENERAL:

CENTRO CULTURAL DE DANZA Y
MÚSICA URBANO / LATINO EN EL
CALLAO

TITULO DEL PLANO:

CORTES GENERALES
AA, BB, CC

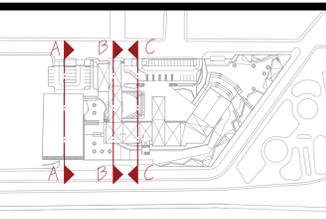

Ubicación:

Av. Elmer Faucett con la Av. Morales
Dúarez, Provincia Constitucional del
Callao y Dpto. de Lima.

UNIVERSIDAD RICARDO PALMA
FACULTAD DE ARQUITECTURA Y URBANISMO


ESCALA: 1/125

FECHA: JUNIO, 2017


ARCHIVO:
GURE_A-10 A-11 CORTES GENERALES.dwg

PLANO:


A-10

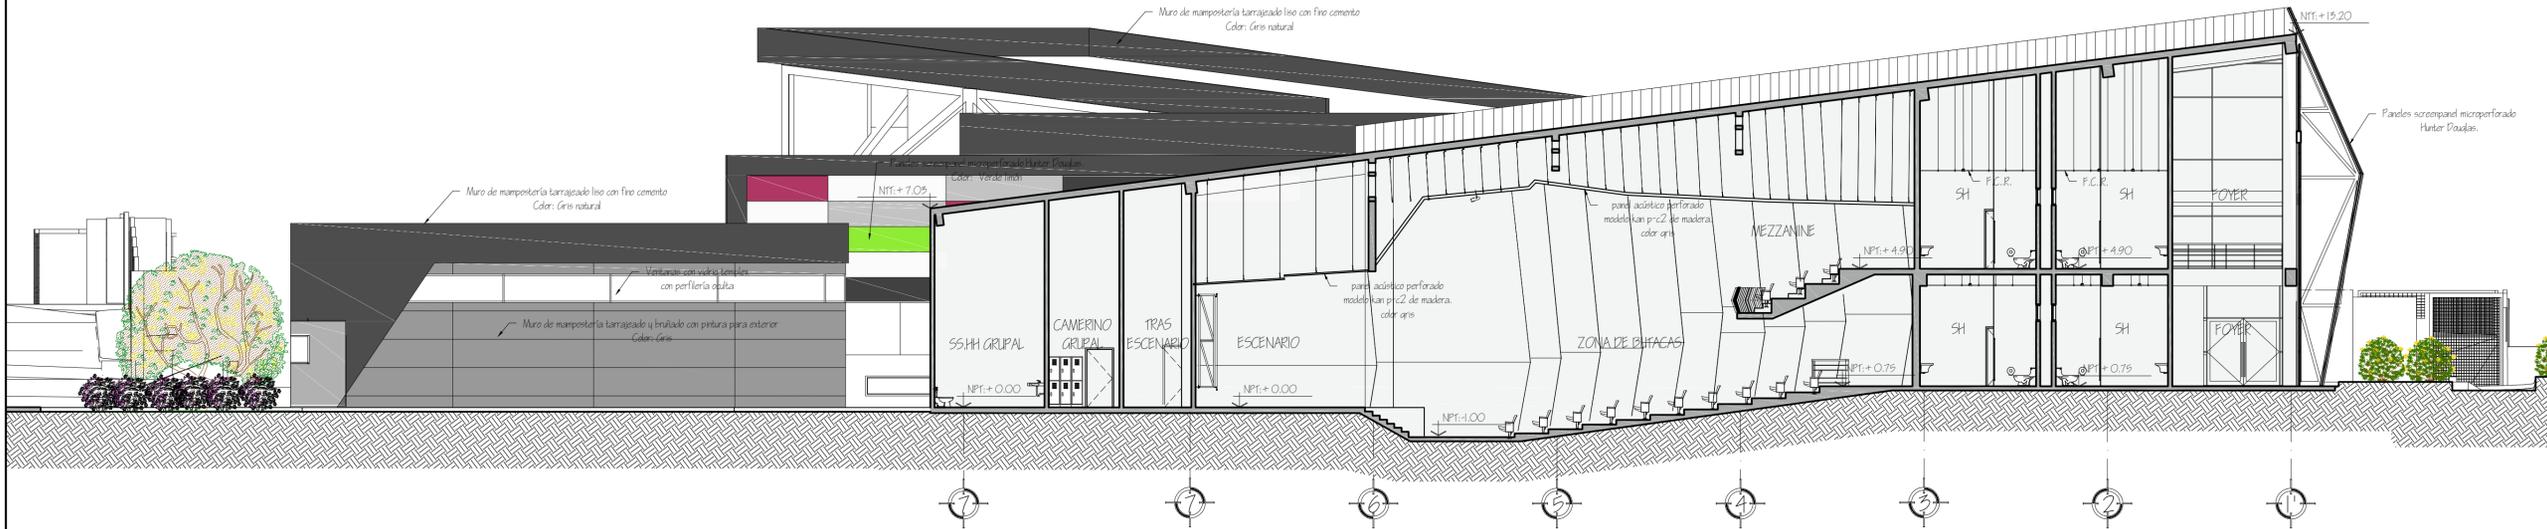

Corte General A-A
Escala: 1/125

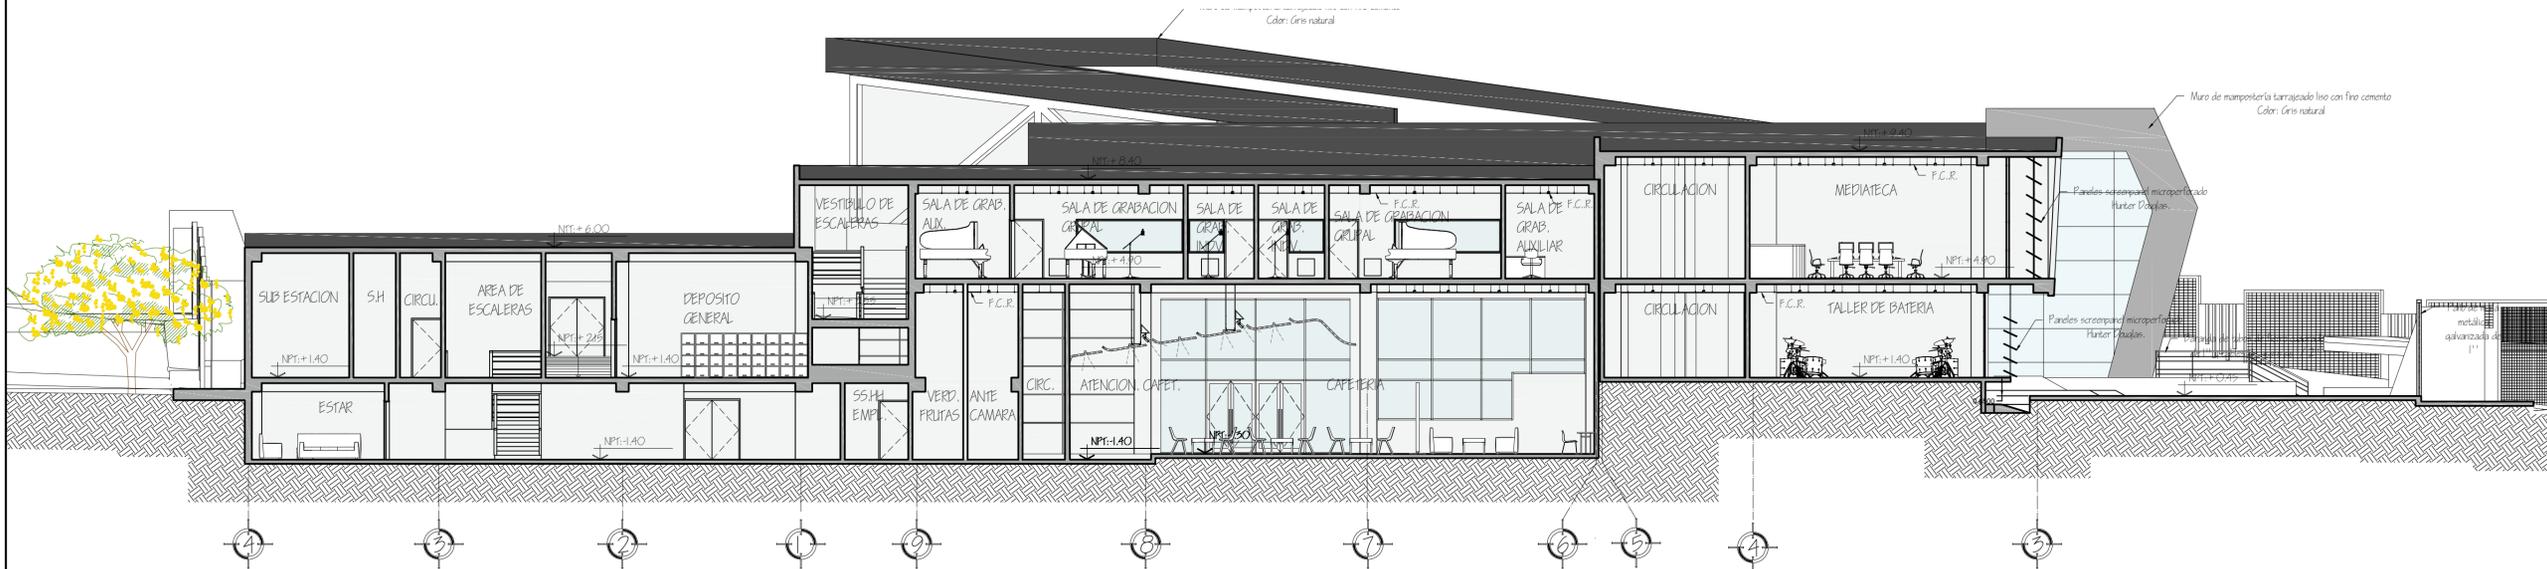

Corte General B-B
Escala: 1/125

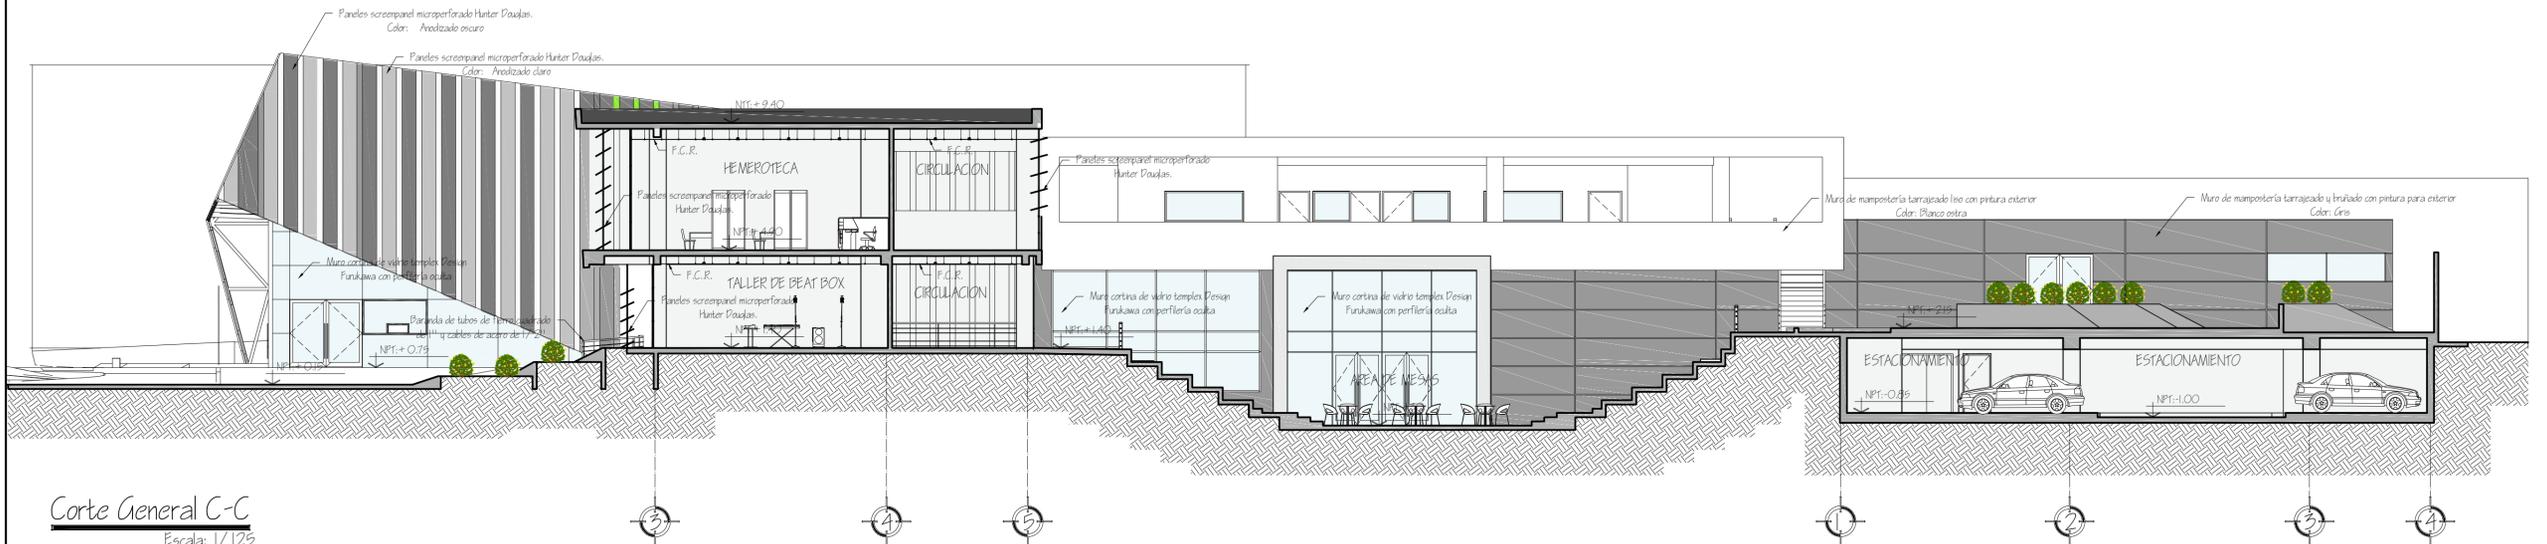

Corte General C-C
Escala: 1/125