

OBSERVACIONES:

AUTOR:  
**BACHILLER EN ARQUITECTURA  
 EVELYN GIULIANA  
 AGUILAR MORALES**


DIRECTOR DE TESIS:  
**ARQ. HERNÁN ELGUERA**

ASESORES:  
**ARQ. JORGE BENDEZÚ  
 ARQ. FREDDY VALDIVIA**

TÍTULO GENERAL:  
**EDIFICIO HÍBRIDO  
 EN EL DISTRITO DE ATE**

TÍTULO DEL PLANO:  
**1ER Y 2DO PISO - SECTOR B  
 ZONA VIVIENDA**


DATOS:  
 - DEPARTAMENTO : LIMA  
 - PROVINCIA : LIMA  
 - URBANIZACIÓN : LAS VEGAS  
 - ALTITUD : 350 msnm  
 - LATITUD SUR : 12°01'18"  
 - LONGITUD OESTE : 76°54'57"

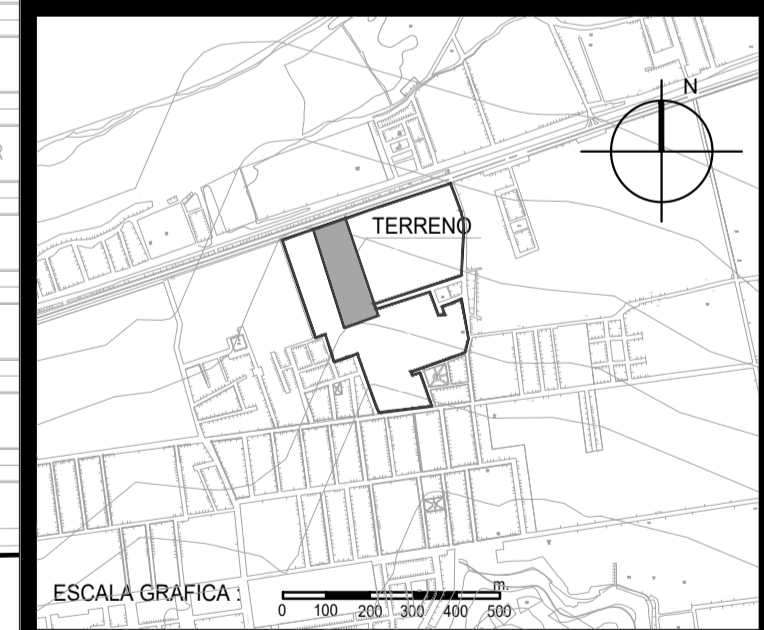

UNIVERSIDAD RICARDO PALMA  
 FACULTAD DE ARQUITECTURA Y URBANISMO

ESCALA: 1/250      FECHA: 2017

ARCHIVO: A-20\_2DO Y 1ER PISO

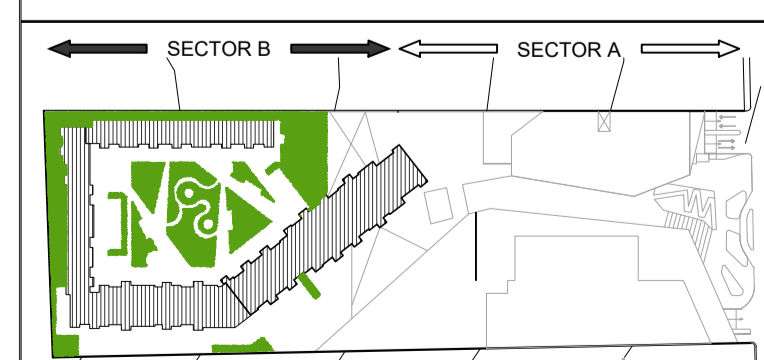

KEY PLAN  
 PLANO:

**A-20**



A-08  
 VER EN PLANO A-08