

OBSERVACIONES:

AUTOR:

BACH.
LÓPEZ
DEXTRE,
BRYAN

DIRECTOR
DE
TESIS:


ARQ.
ENRIQUE
ALEGRE
SALAZAR

TÍTULO
GENERAL:

CENTRO DE
FORMACIÓN Y
DIFUSIÓN DE ARTES
ESCÉNICAS EN EL
CALLAO

TÍTULO
DEL
PLANO:

PLANO
DE
UBICACIÓN

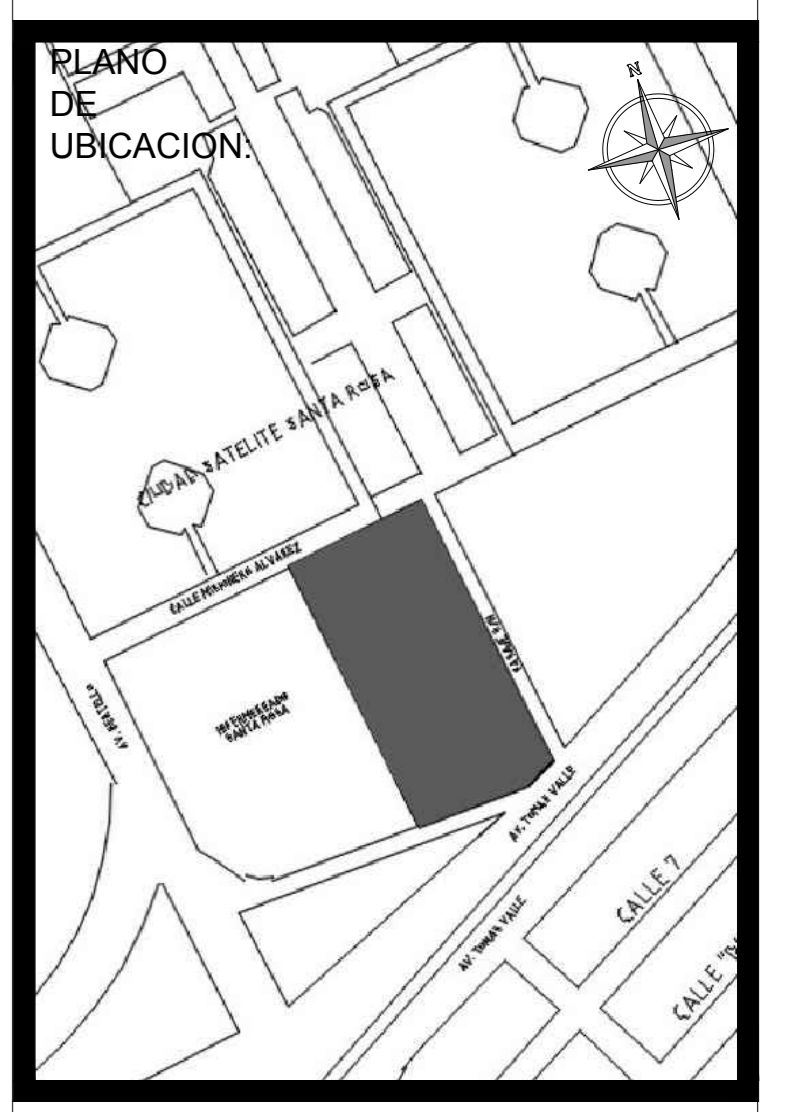


UNIVERSIDAD
RICARDO PALMA
FACULTAD DE ARQUITECTURA Y URBANISMO

ESCALA: Varias FECHA: JULIO 2017

ARCHIVO:

PLANO:


U-01

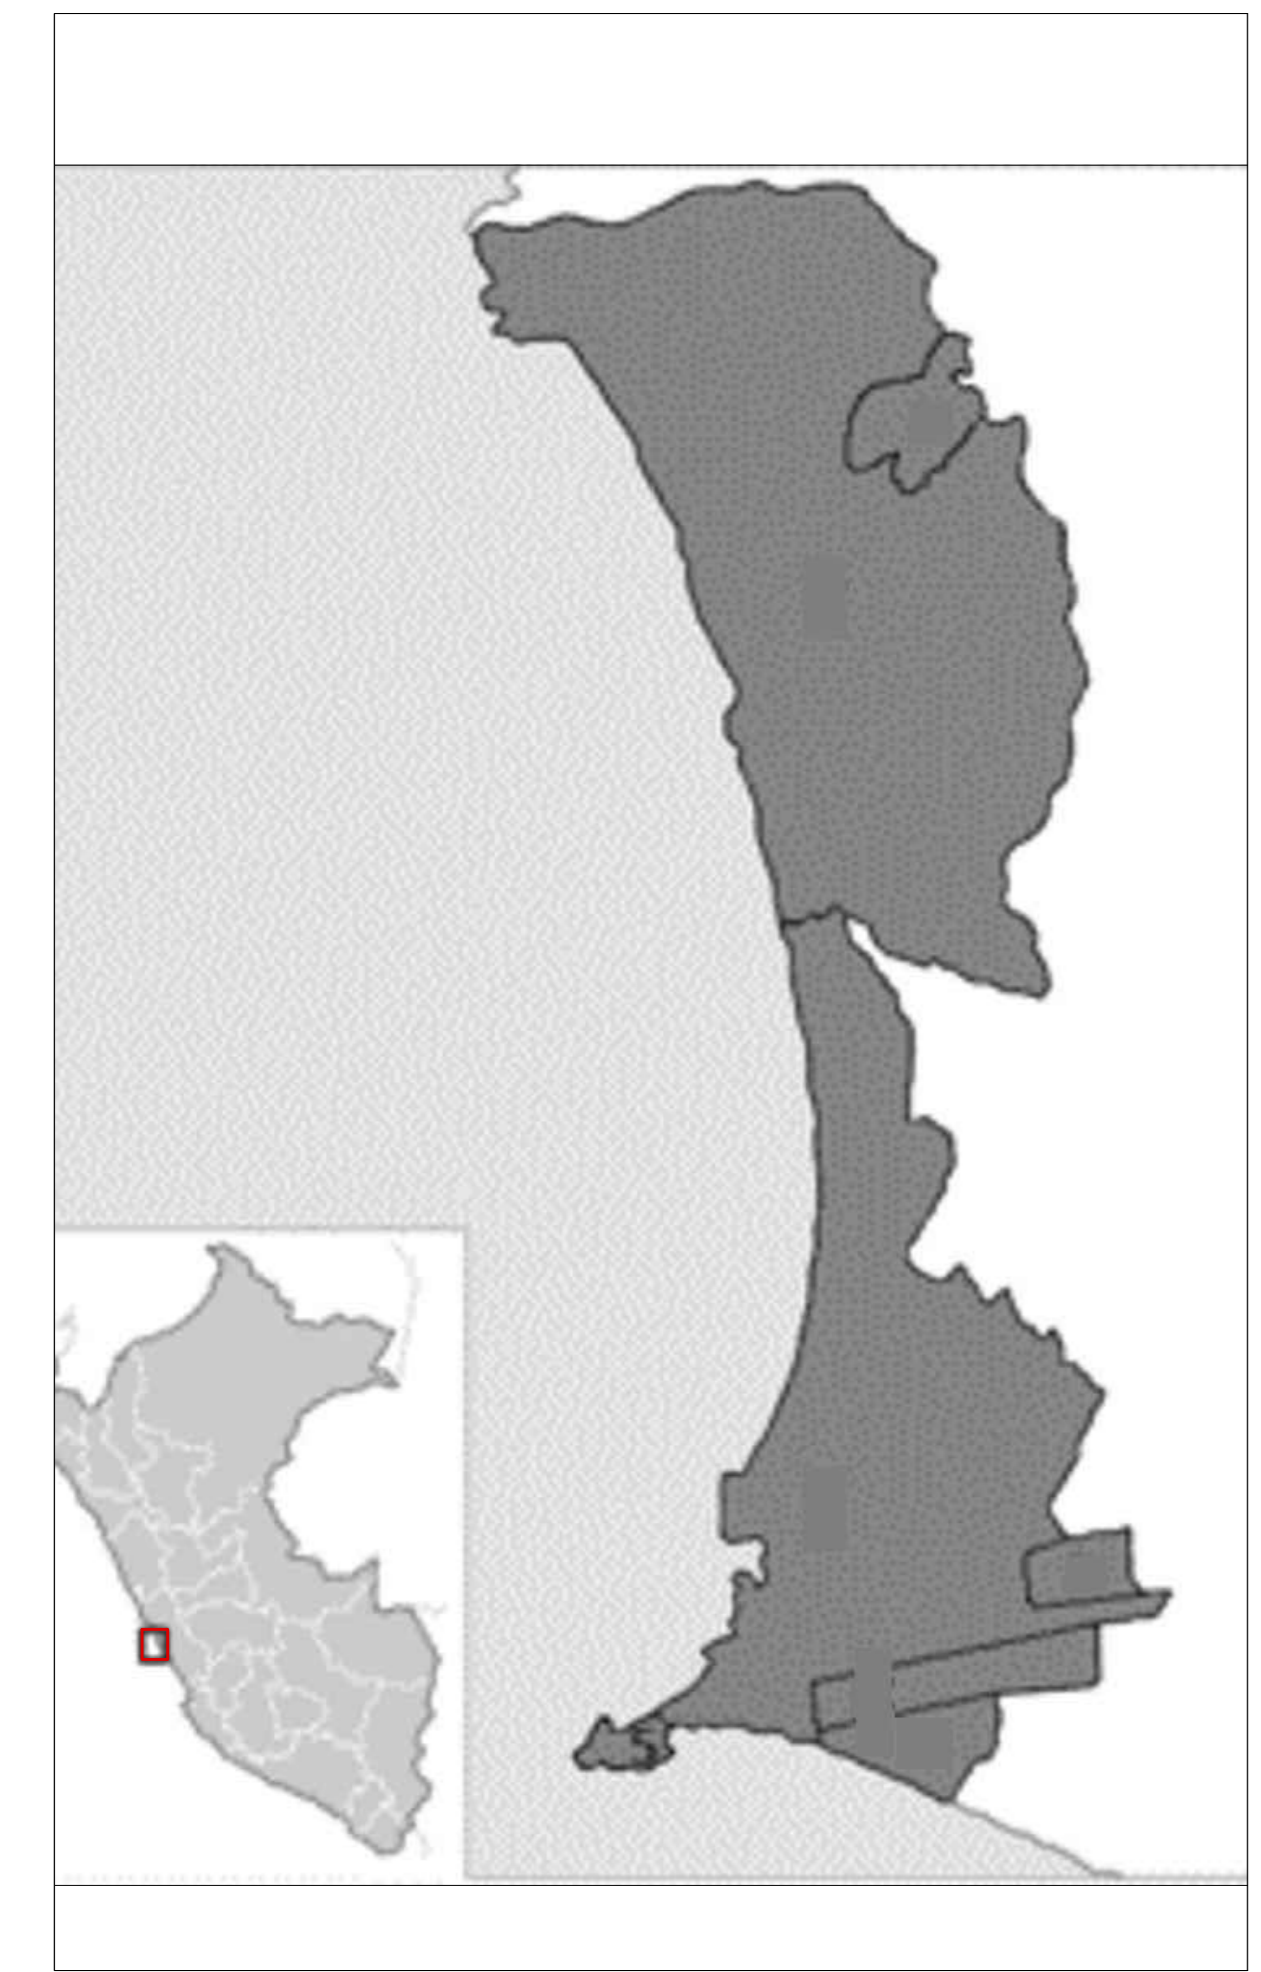

PROVINCIA CONSTITUCIONAL DEL CALLAO
CALLAO-PERÚ
DISTRITO CALLAO CERCADO




ESQUEMA DE LOCALIZACIÓN
Esc 1/10 000

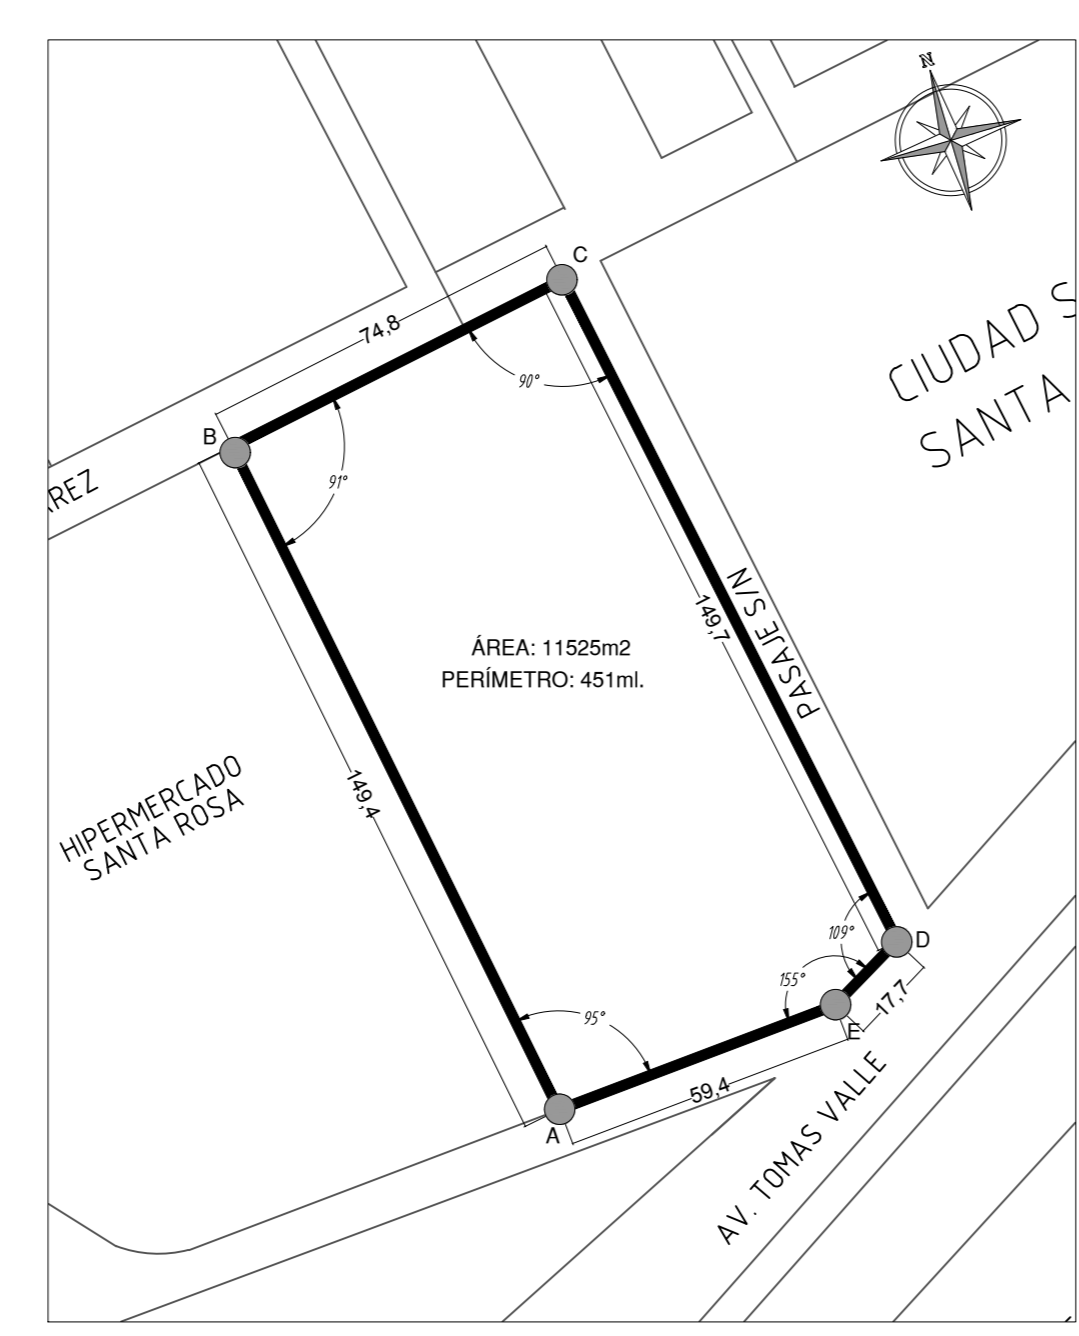

Esc 1/1500


DATOS DE UBICACIÓN
 PROVINCIA: Callao
 DISTRITO: Callao Cercado
 SUB-LOTE: -- --
 AVENIDA: Tomás Valle Cdra 40 S/N
 ÁREA DEL TERRENO: 11 525m²
 PERÍMETRO: 451m
 ÁREA LIBRE: 5 876m²
 SEMISÓTANO: 1 805m²
 1er PISO: 5 714m²
 2do PISO: 4 427.88m²
 3er PISO: 2 280.28m²
 4to PISO: 1 788.83m²
 ÁREA CONSTRUIDA: 14 211m²
 ALT. MÍNIMA DEL EDIFICIO: 11.54m
 ALT. MÁXIMA DEL EDIFICIO: 19.84m

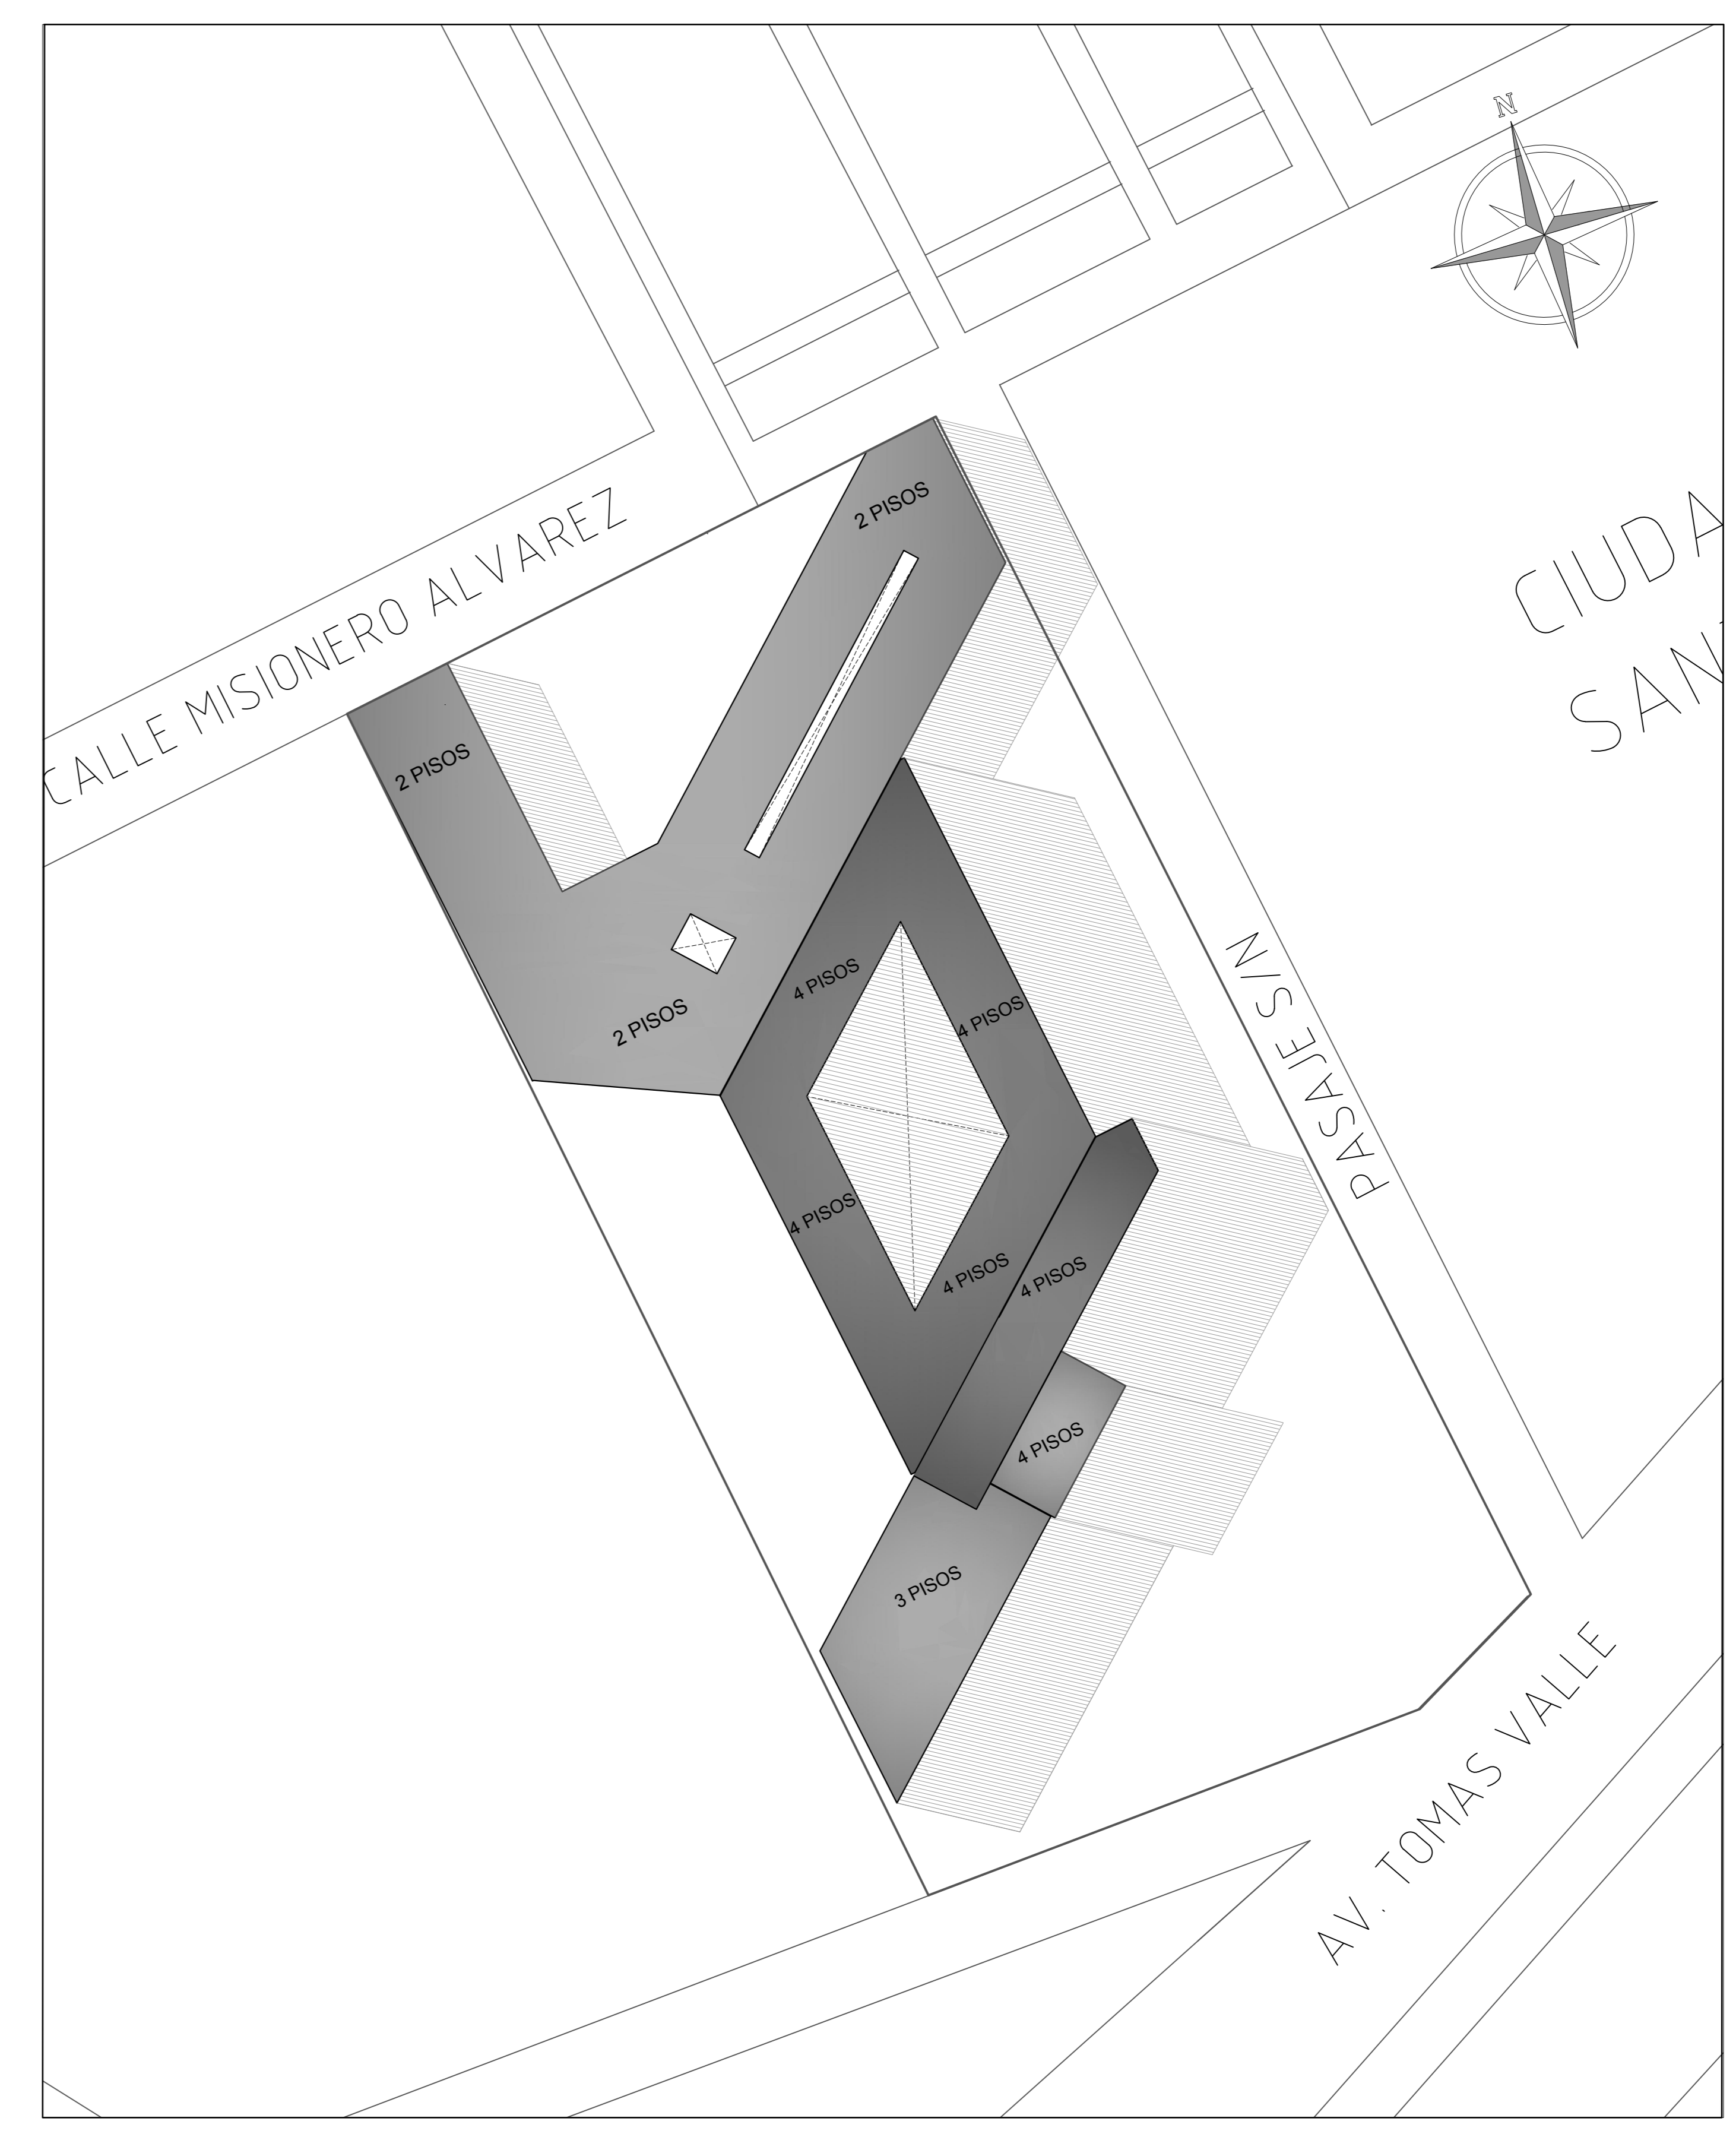

PLANO DE UBICACIÓN
Esc 1/500


SECCIONES DE VIAS

AV. TOMÁS VALLE

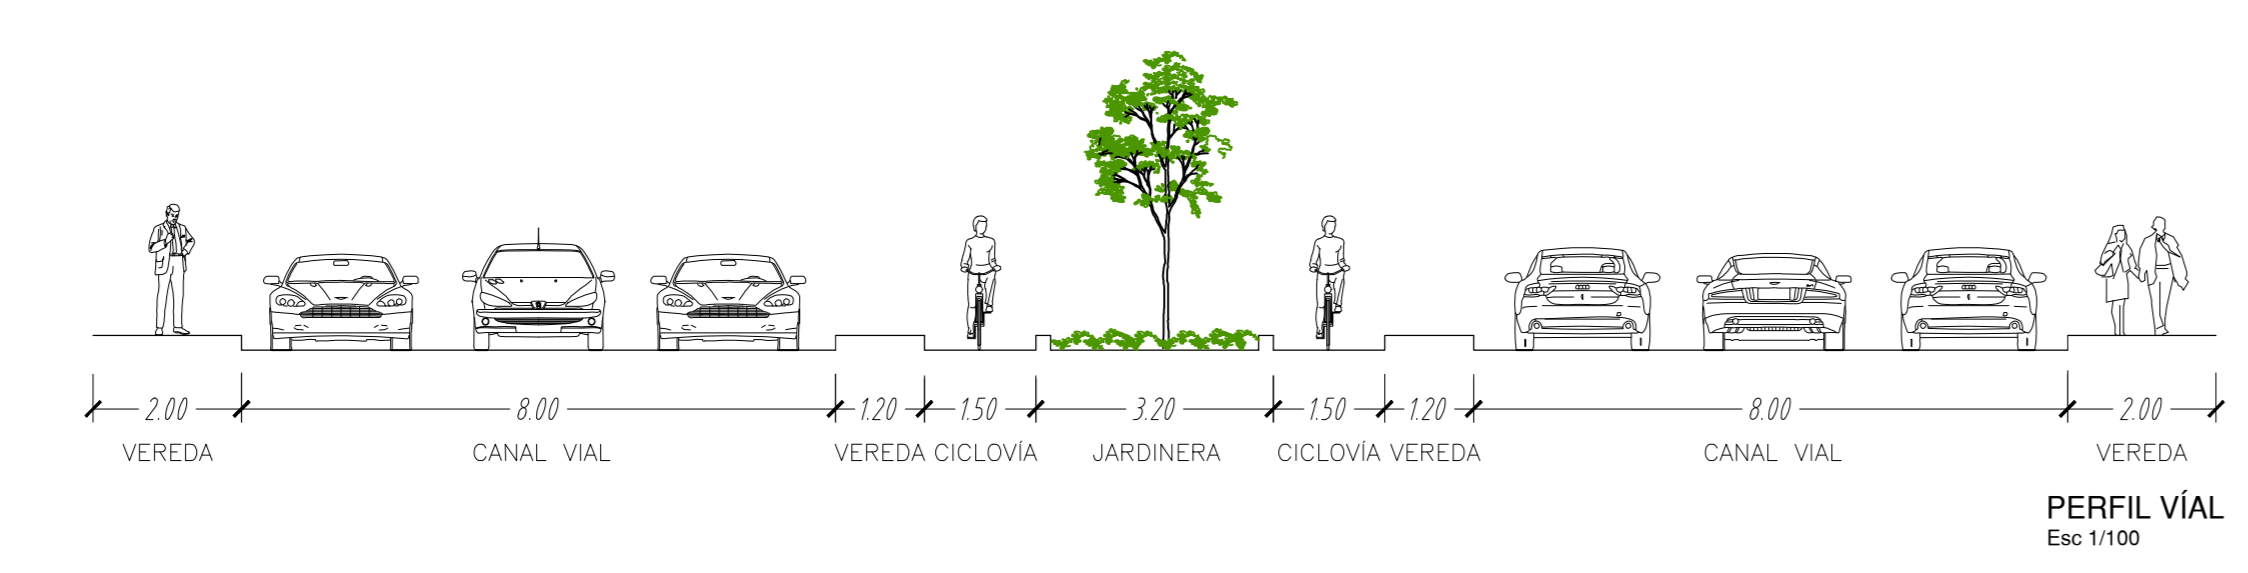


PERFIL VIAL
Esc 1/100

CALLE MISIONERO ALVAREZ

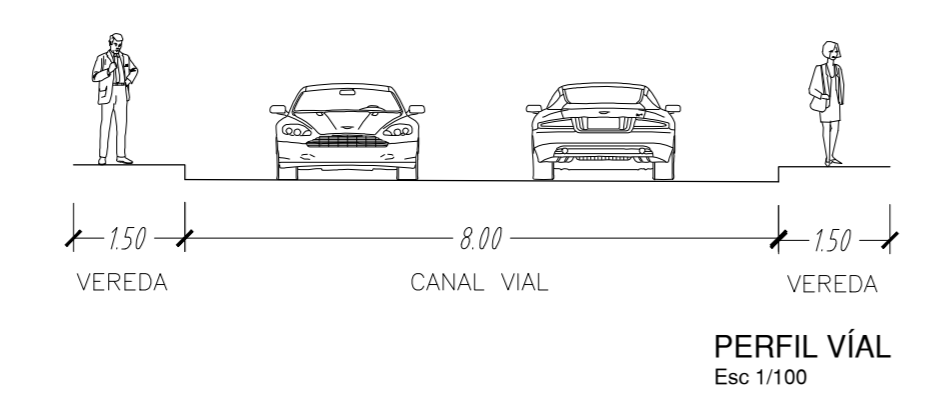

PERFIL VIAL
Esc 1/100

PASAJE S/N

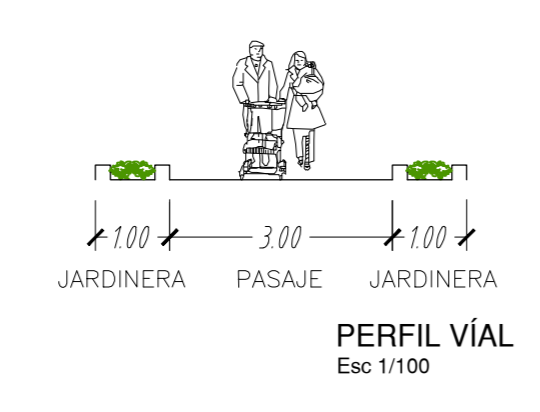

PERFIL VIAL
Esc 1/100

PLANOS GENERALES			
Nº	LÁMINA	DESCRIPCIÓN	
01	U-01	PLANO DE UBICACIÓN	Varias
02	P-01	PLOT PLAN	1/150
03	A-01	PLANTA GENERAL (Primer Nivel)	1/200
04	A-02	CORTES GENERALES	1/200
05	A-03	ELEVACIONES GENERALES	1/200
06	A-04	PAISAJISMO	Varias
07	A-05	PRIMER NIVEL	1/150
08	A-06	SEMISÓTANO	1/150
09	A-07	SEGUNDO NIVEL	1/150
10	A-08	TERCER NIVEL	1/150
11	A-09	CUARTO NIVEL	1/150
12	A-10	PLANO DE TECHOS	1/150
13	A-11	CORTES A y B	1/150
14	A-12	CORTES C, D y E	1/150
15	A-13	ELEVACIONES A y B	1/150
16	A-14	ELEVACIONES C y D	1/150
17	A-15	GIMNASIO	1/75
PLANOS DE SECTOR			
18	D-01	PLANTAS TEATRO	1/75
19	D-02	CORTES Y DETALLES TEATRO	1/75
20	D-03	DETALLE FACHADA	Varias
21	D-04	DETALLE BAÑOS	1/25
22	D-05	DETALLE EQUIPAMIENTO EXTERIOR	Varias
ESPECIALIDADES			
23	E-01	INSTALACIONES SANITARIAS	1/150
24	E-02	INSTALACIONES ELECTRICAS	1/150
IMÁGENES			
25	V-01	VISTAS 3D	S/E