




CORTE A-A

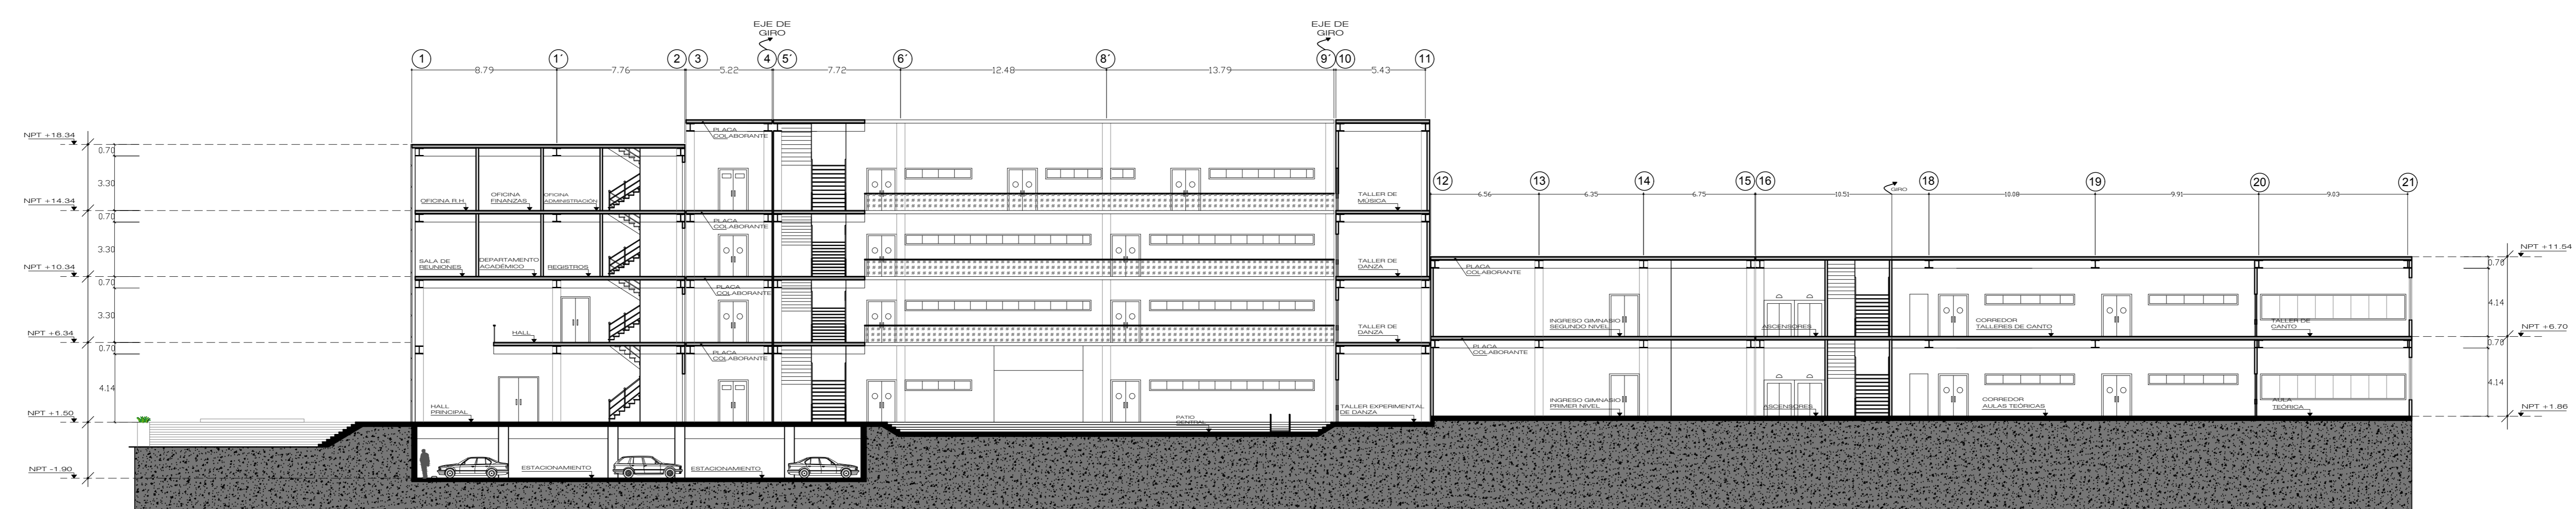


CORTE B-B

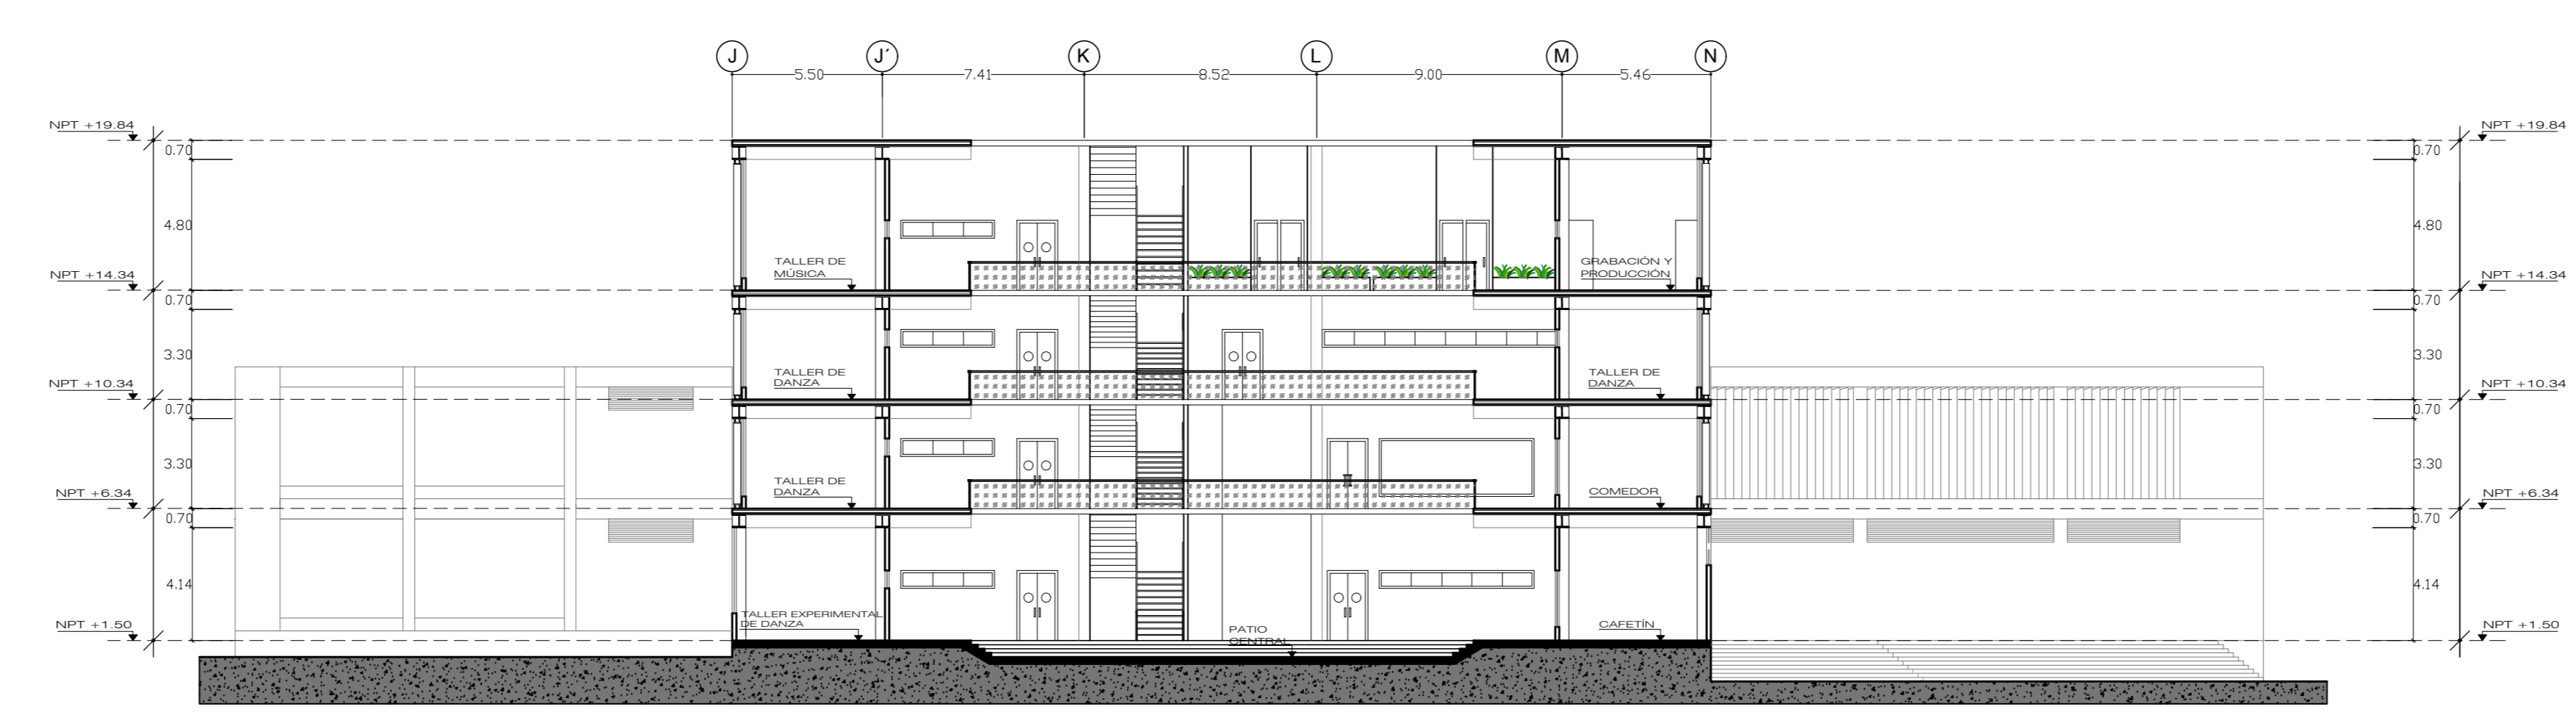

CORTE C-C

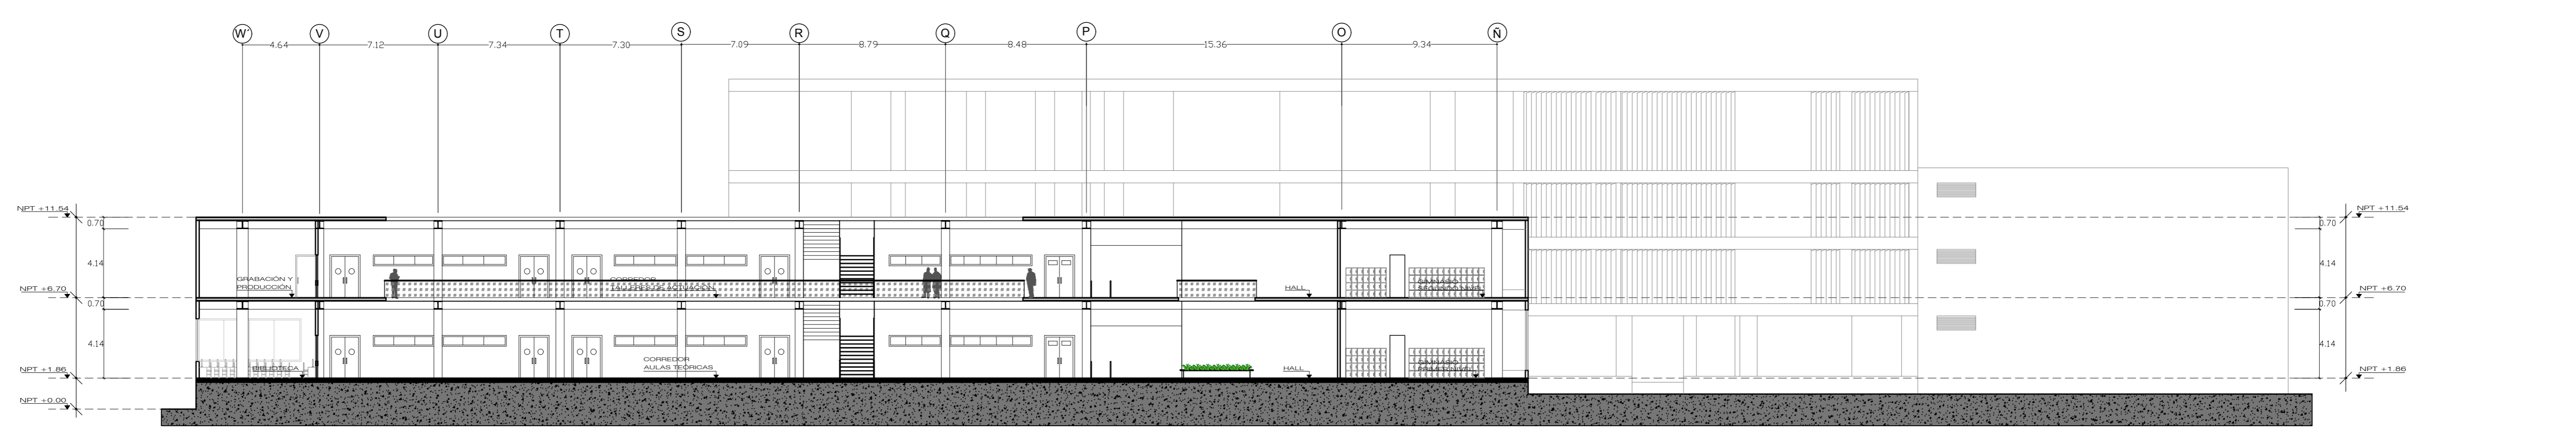

CORTE D-D

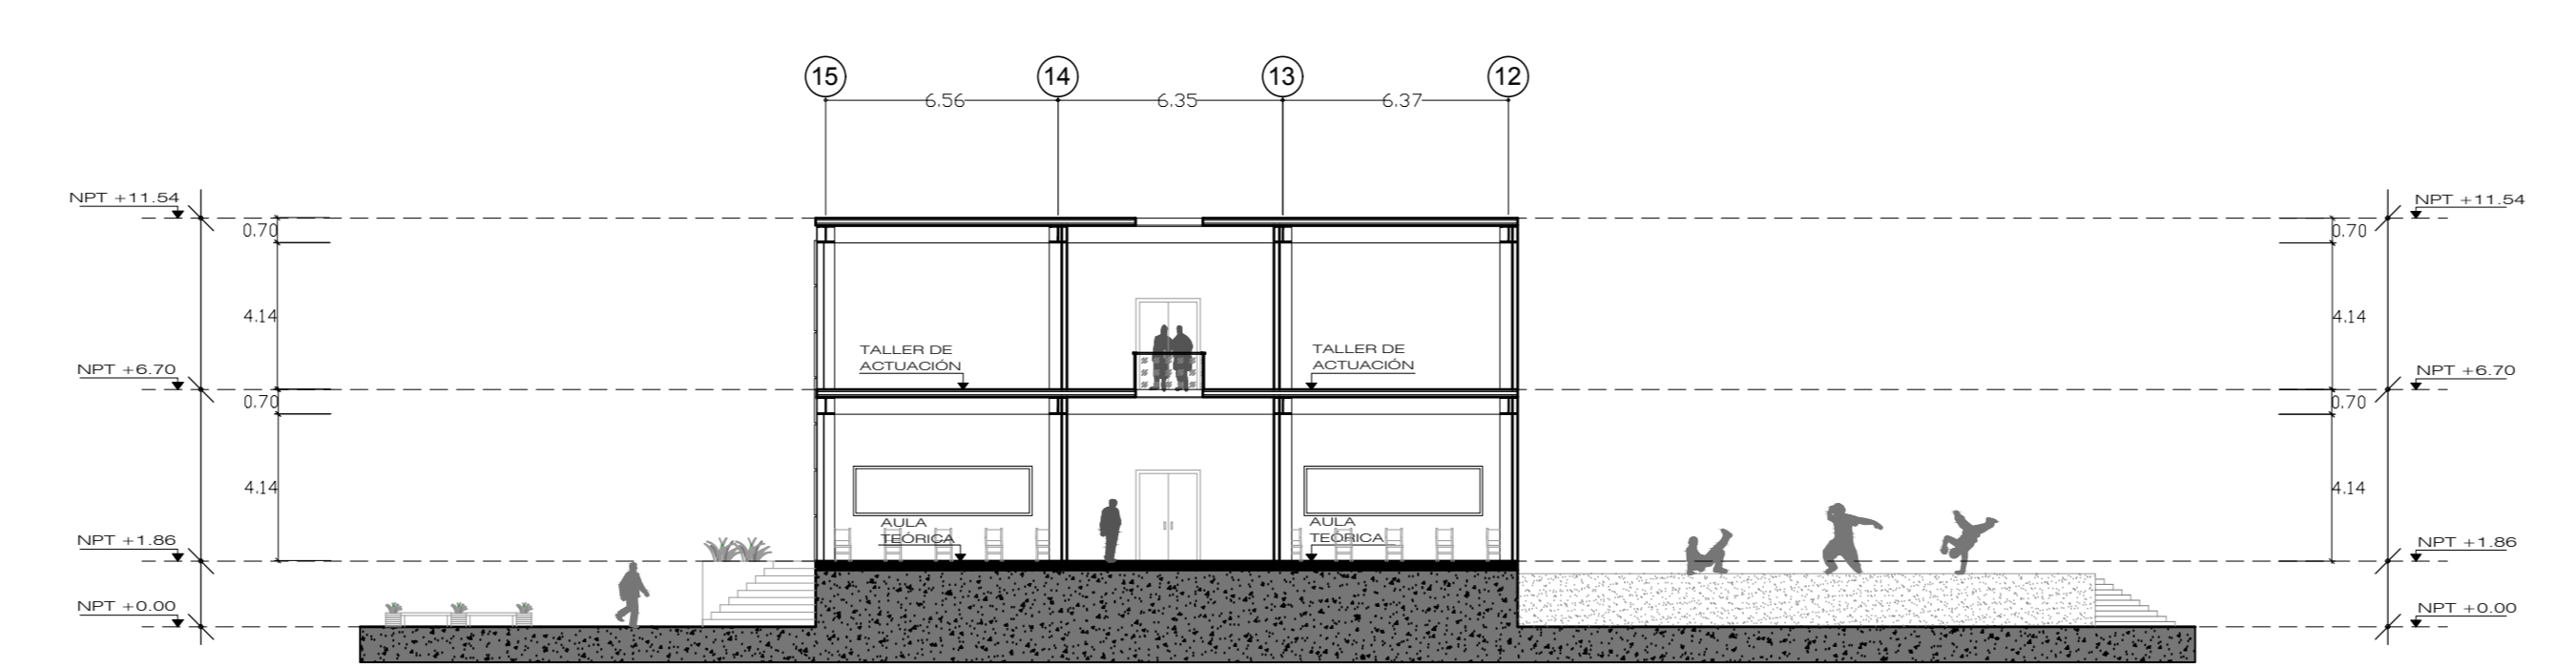

CORTE E - E

OBSERVACIONES:

AUTOR:

BACH.
LÓPEZ
DEXTRE,
BRYAN

DIRECTOR
DE
TESIS:


ARQ.
ALEGRE
SALAZAR,
ENRIQUE

TÍTULO
GENERAL:

CENTRO DE
FORMACIÓN Y
DIFUSIÓN DE ARTES
ESCÉNICAS EN EL
CALLAO

TÍTULO
DEL
PLANO:

CORTES
GENERALES

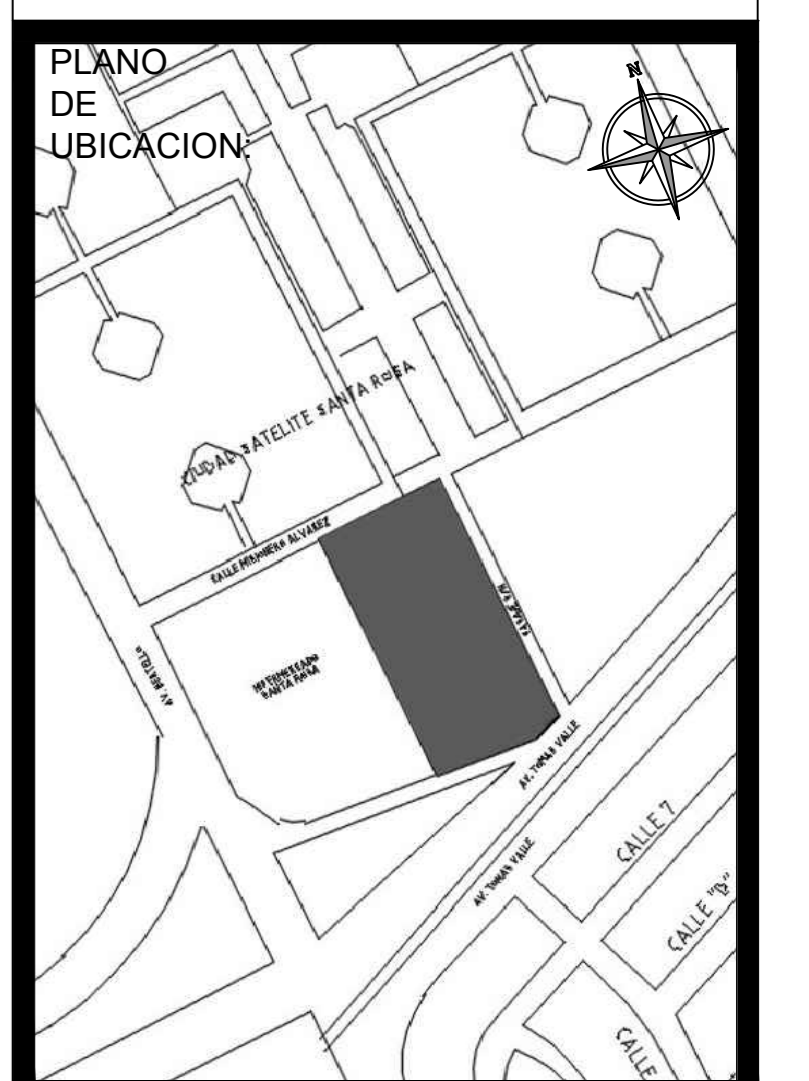

UNIVERSIDAD
RICARDO PALMA
FACULTAD DE ARQUITECTURA Y URBANISMO

ESCALA: 1/200 FECHA: JULIO 2017

ARCHIVO:

PLANO:

A-02