

OBSERVACIONES:

VER PLANTAS GENERALES

AUTORES:

BACH. ARQ.
FLOREZ VILLALOBOS, LUZ
ESTHER

BACH. ARQ.
PAZ VALDIVIEZO, JOSABELY
GISELLE

DIRECTOR
DE
TESIS:

DR. ARQ.
OSWALDO VELASQUEZ
HIDALGO
CAP:893


TITULO
GENERAL:

CENTRO DE REHABILITACION
FISICO-TERAPEUTICO EN EL
DISTRITO DE LA MOLINA

TITULO
DEL
PLANO:

ELEVACIONES
GENERALES

PLANO
DE
UBICACION:

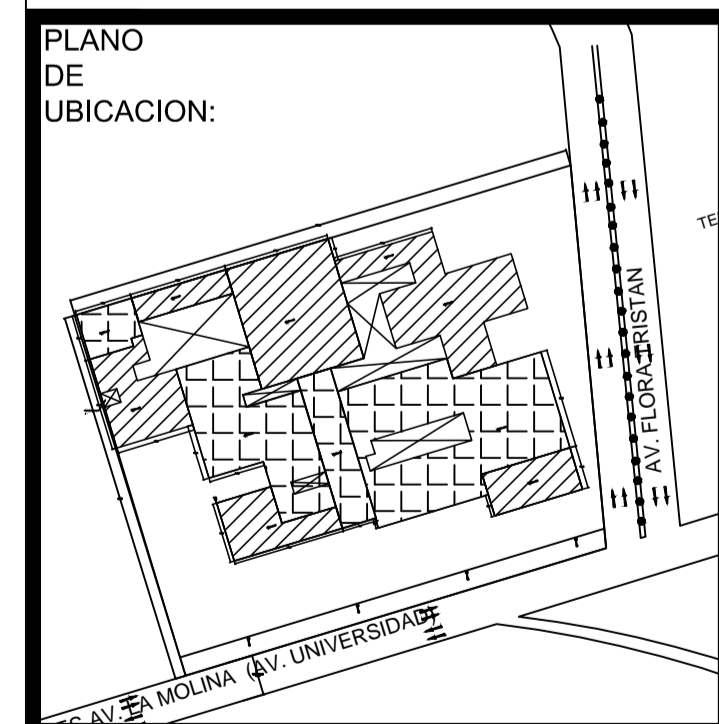


UNIVERSIDAD RICARDO PALMA FACULTAD DE
ARQUITECTURA Y URBANISMO

ESCALA: 1/200 FECHA: DICIEMBRE 2016


ARCHIVO:

PLANO:


A-06

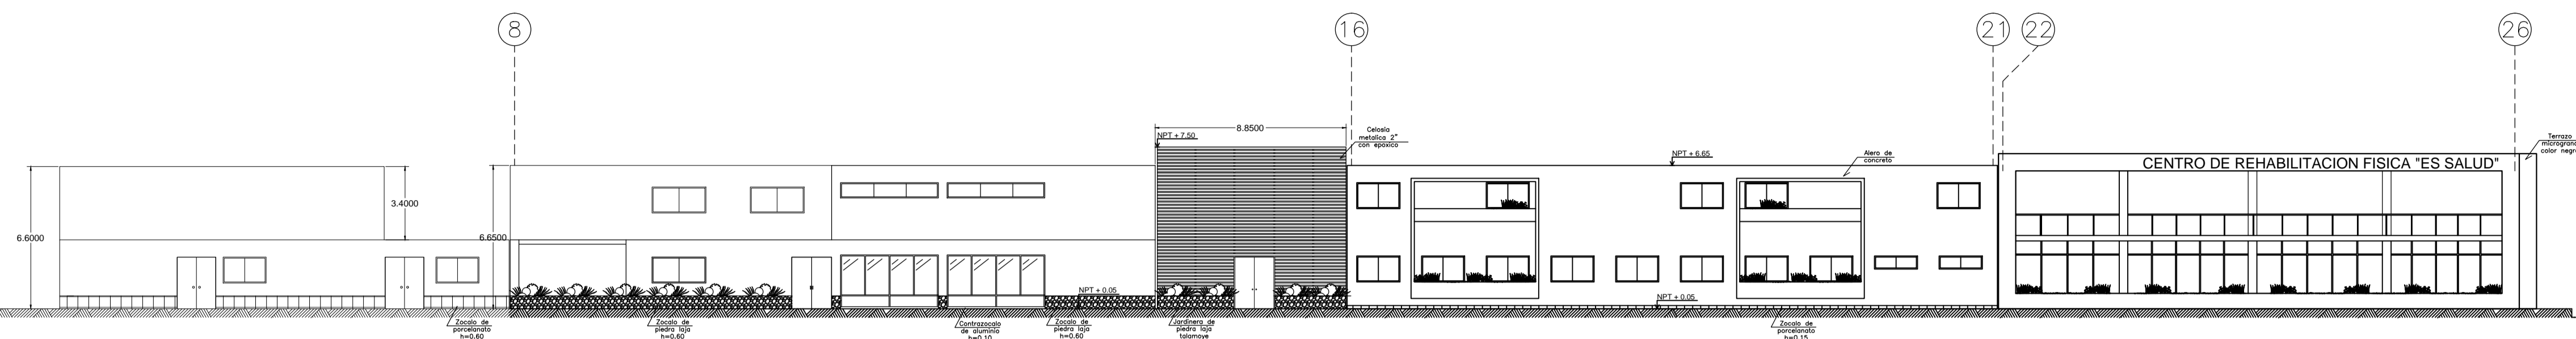


ELEVACION FRONTAL - AV. LA MOLINA

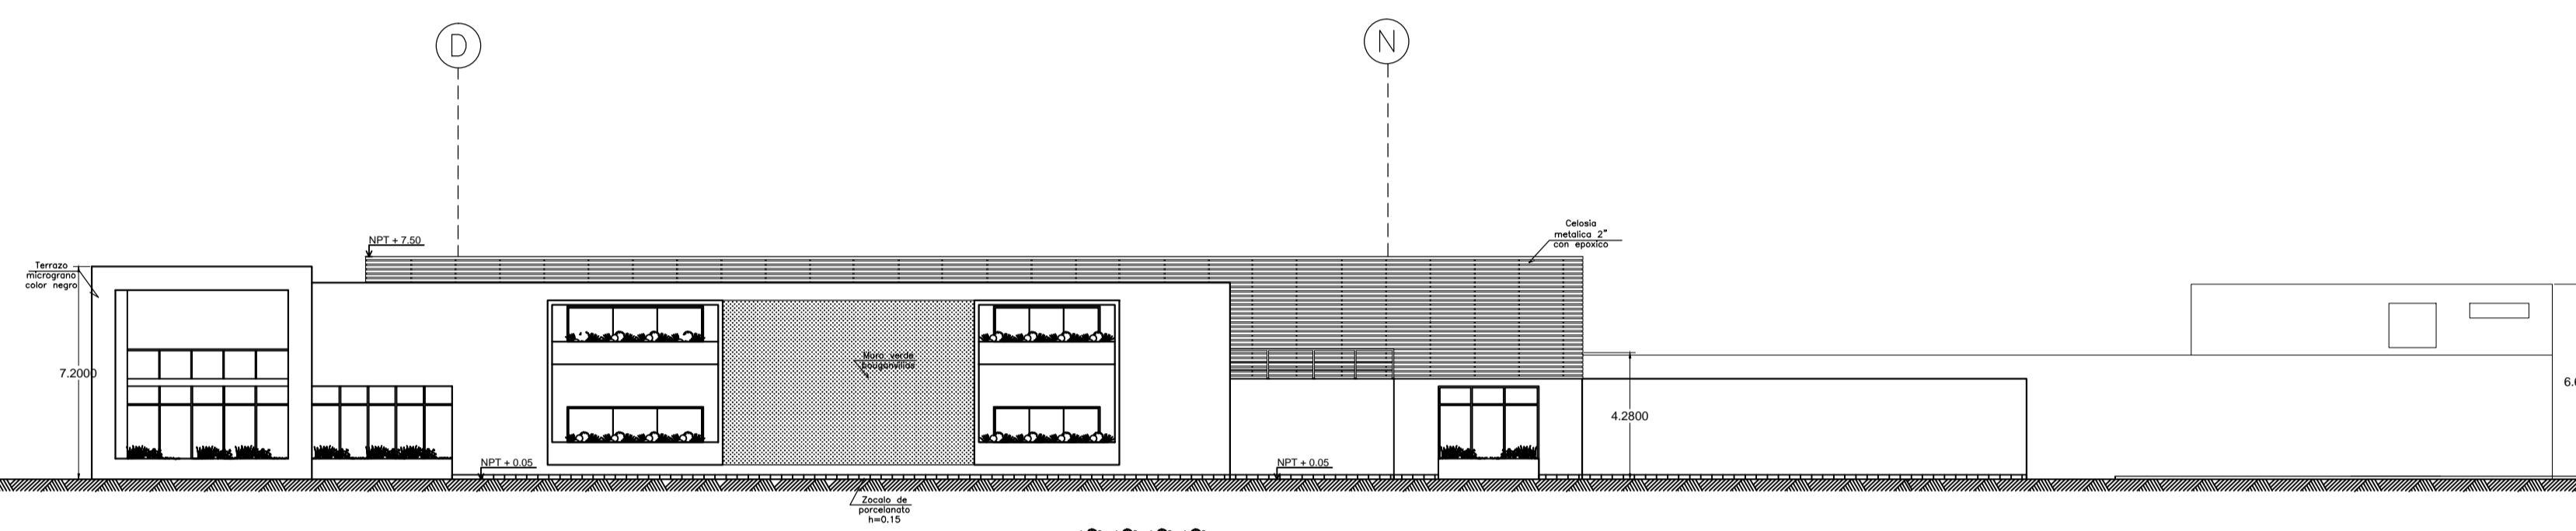

ELEVACION FRONTAL - AV. FLORA TRISTAN

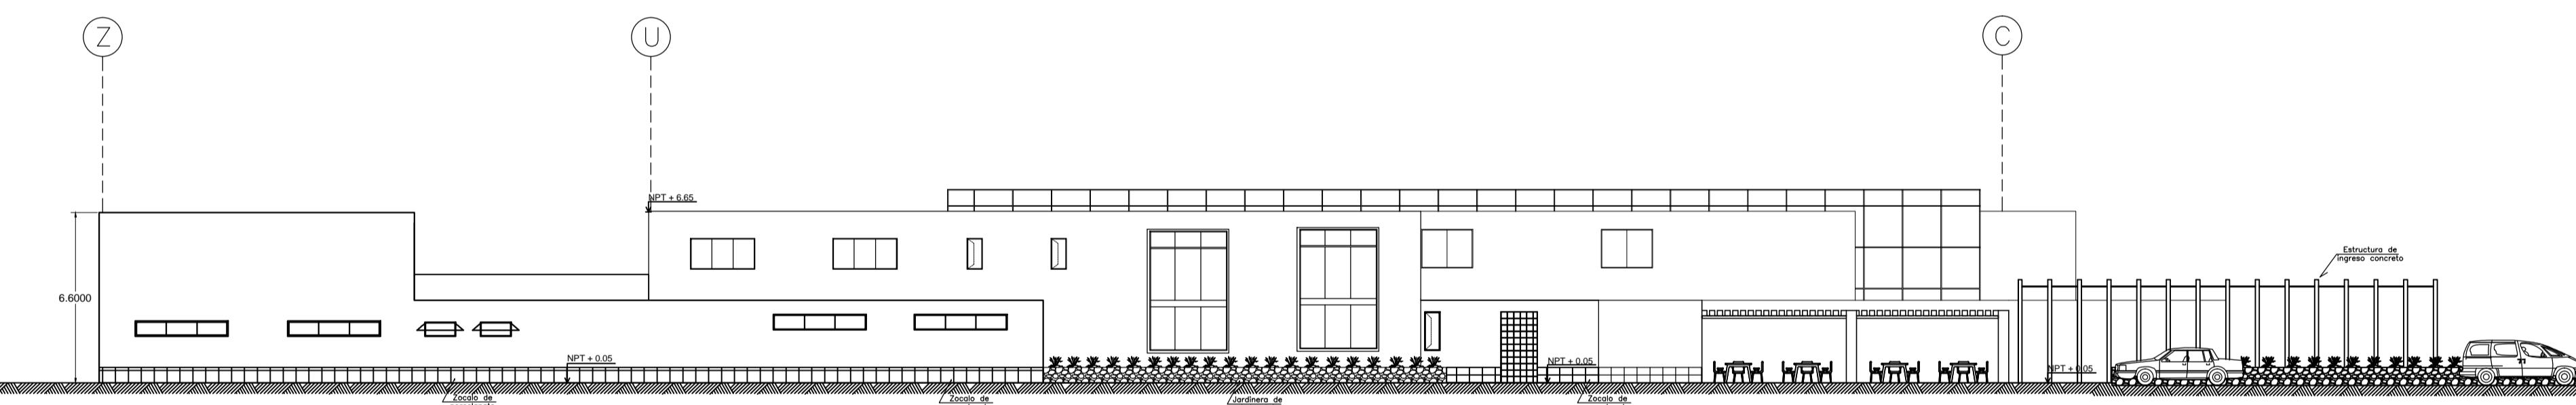

ELEVACION LATERAL IZQUIERDA

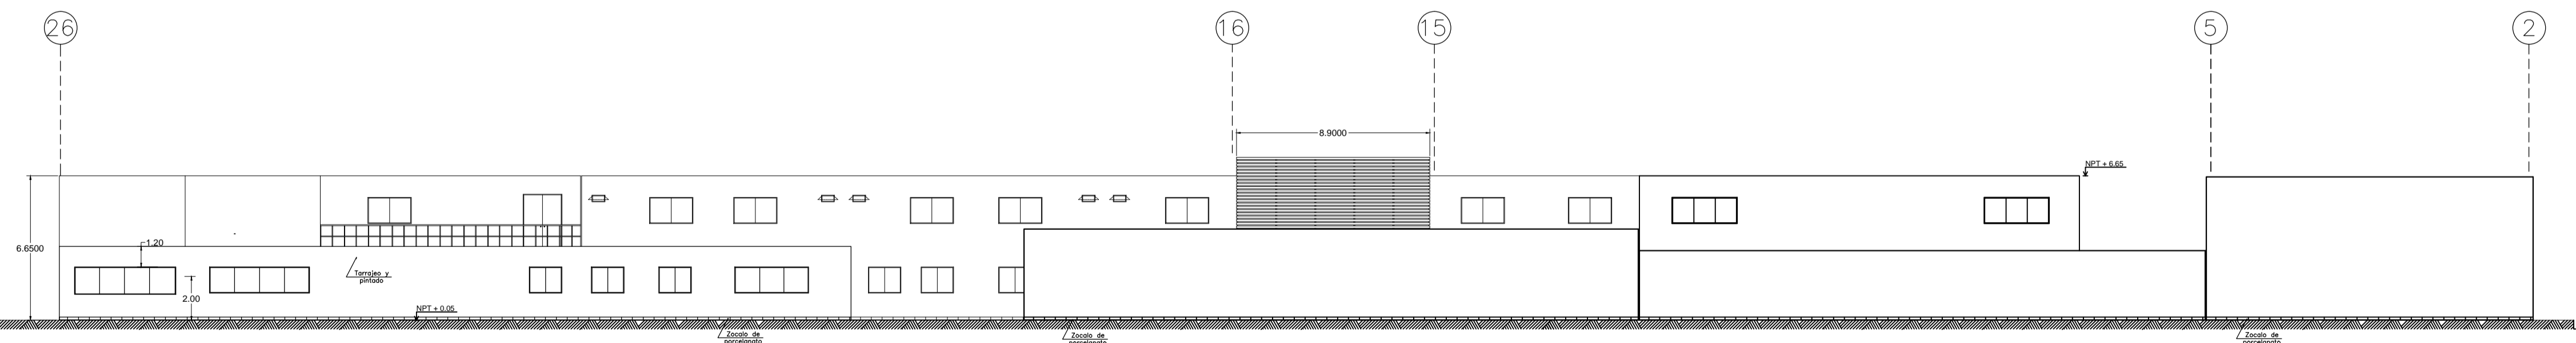

ELEVACION POSTERIOR