

OBSERVACIONES:

AUTOR:

BACH: GONZALO LA HOZ ASTENGO

DIRECTOR DE TESIS:

ARQ. JUVENAL BARACCO BARRIOS

TITULO GENERAL:

NUEVA ESCUELA PROFESIONAL DE CIRCO - LA TARUMBA -

TITULO DEL PLANO:

PLANO DE CERRAMIENTOS TEMPORALES
PLANTA,
ELEVACION "A" Y CORTE "A"

PLANO DE UBICACION



ESCALA: 1:2.000


UNIVERSIDAD RICARDO PALMA
FACULTAD DE ARQUITECTURA Y URBANISMO

ESCALA: 1:75 FECHA: NOV. 2016


ARCHIVO: ENTREGA PLANOS TESIS_PROY.PLANTAS

PLANO:


A-10

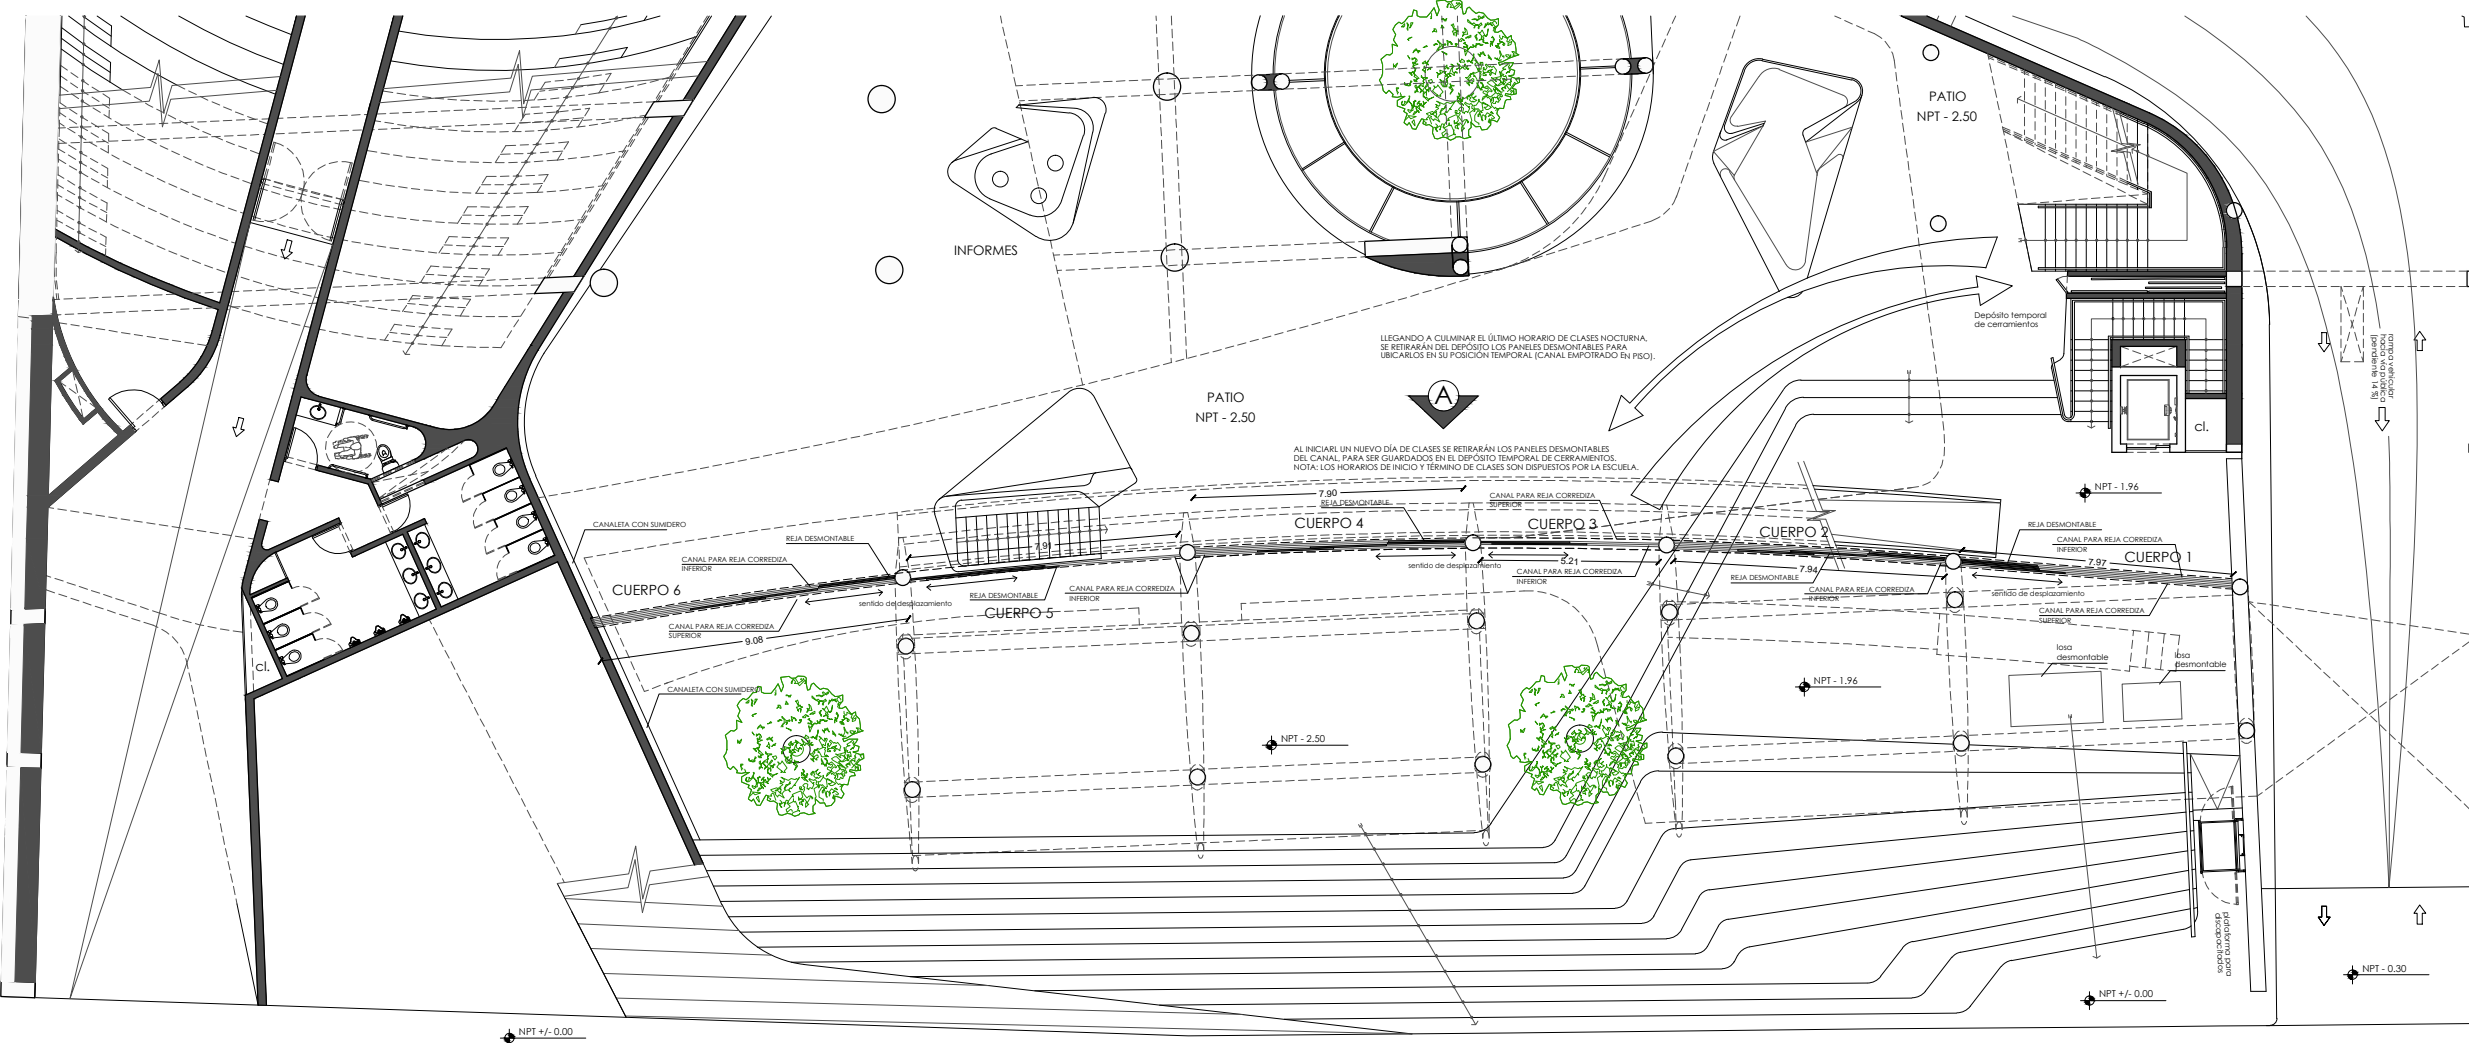


PLANTA - CERRAMIENTO

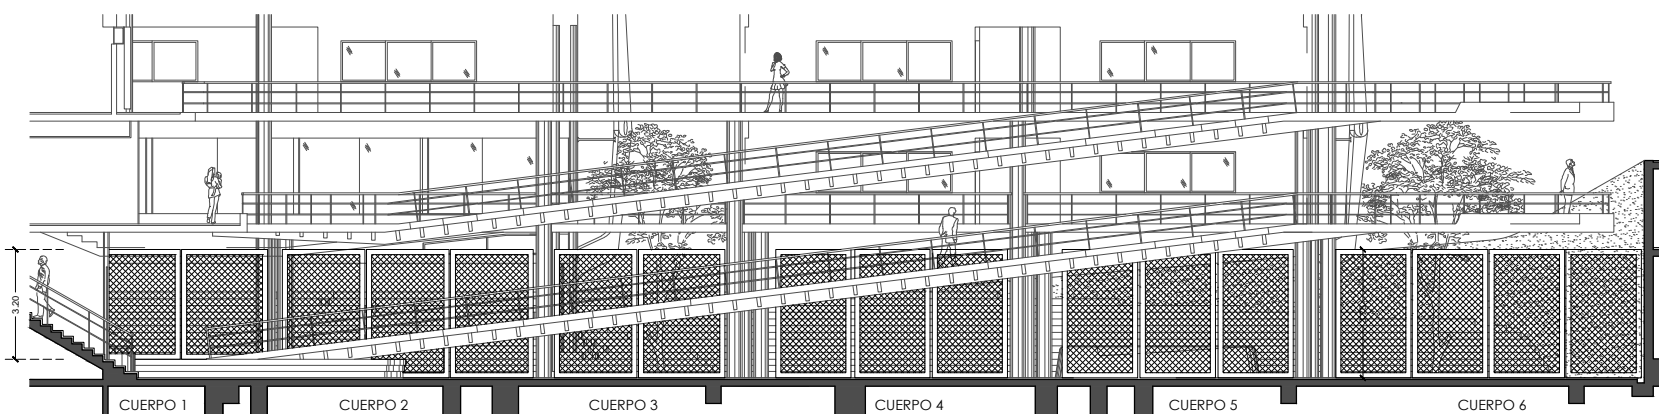

ELEVACION A - CERRAMIENTO

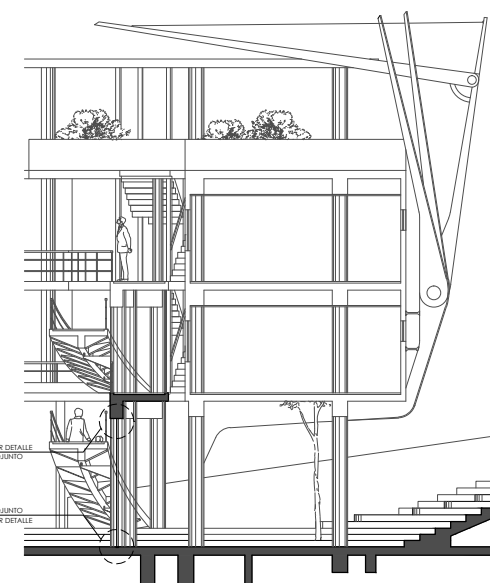

CORTE A - CERRAMIENTO

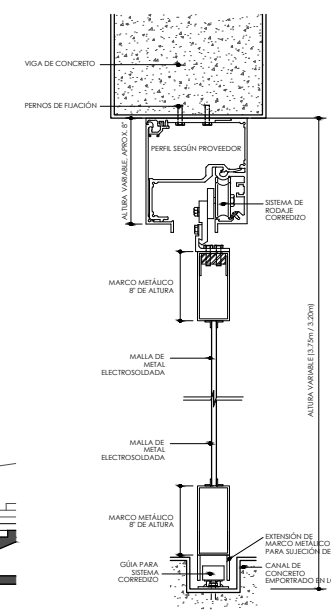

DETALLE