


OBSERVACIONES:

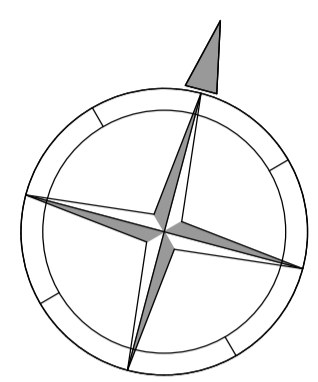

AUTORES:

BACH. FELIPE HUALLA, FLAVIA L.  
BACH. HUAMÁN BAZÁN, WENDY J.

DIRECTOR DE TESIS:

ARQ. ENRIQUE ALEGRE SALAZAR


TITULO GENERAL:

**CENTRO EMPRESARIAL  
TECNOLÓGICO EN LIMA SUR**

TITULO DEL PLANO:

**PRIMER SECTOR  
PRIMER PISO**

PLANO DE UBICACION:

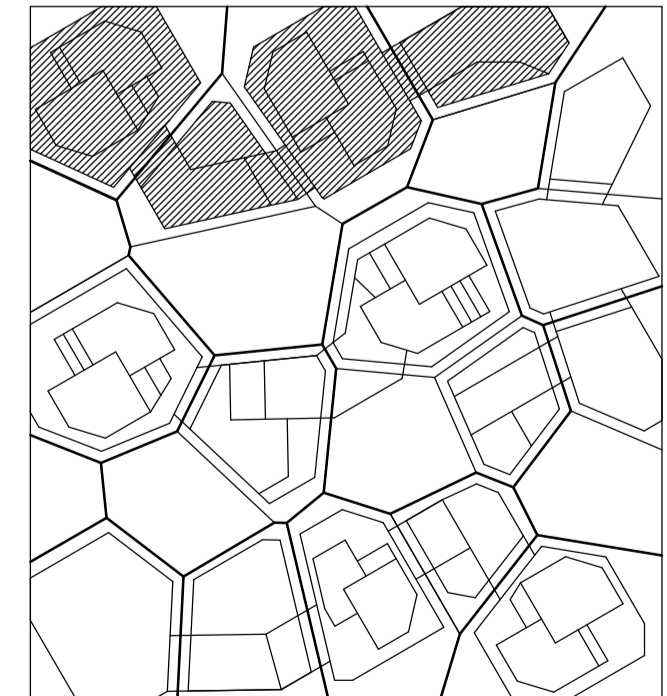

UNIVERSIDAD RICARDO PALMA  
FACULTAD DE ARQUITECTURA Y URBANISMO

ESCALA: 1 : 250

FECHA: JUNIO 2017

ARCHIVO: TESIS/CAD/ARQUITECTURA/1ERSECTOR

PLANO:

**A-08**



**PRIMER PISO**  
1 : 250