

AUTOR:

BACH.  
ARIANA  
VILLARDUNA  
BOCCOLINI

DIRECTOR DE TESIS:

DR. ARO. PABLO COBENAS  
NIZAMA


TITULO GENERAL:

RESIDENCIA PARA  
ESTUDIANTES  
UNIVERSITARIOS Y DE  
GRADO SUPERIOR

TITULO DEL PLANO:

CORTES

PLANO DE UBICACION:

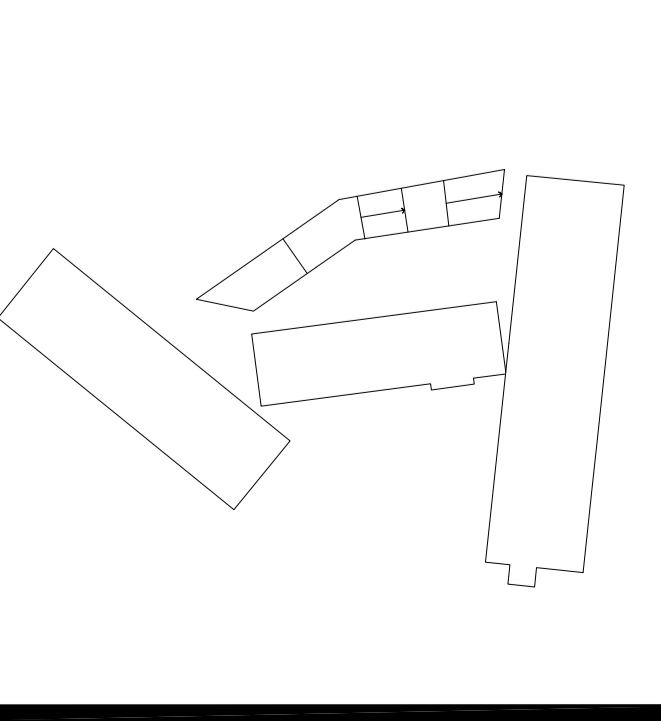

ESCALA: 1:2000

UNIVERSIDAD RICARDO PALMA  
FACULTAD DE INGENIERIA Y  
ARQUITECTURA

TRABAJO: 1/200

FECHA: JULIO, 2017

ASIGNATURA: ARQUITECTURA

A-12

