

AUTORES:

BACH. JORGE ABEL LEÓN MAYHUA
BACH. JORGE MAURICIO RONDÓN ZUÑIGA

DIRECTOR DE TESIS:

ARO. WILFREDO OLIVAS ORTEGA

TÍTULO GENERAL:


MERCADO DE ABASTOS EN HUARAL

TÍTULO DEL PLANO:


PLANO DE UBICACIÓN



PLANO DE UBICACION:

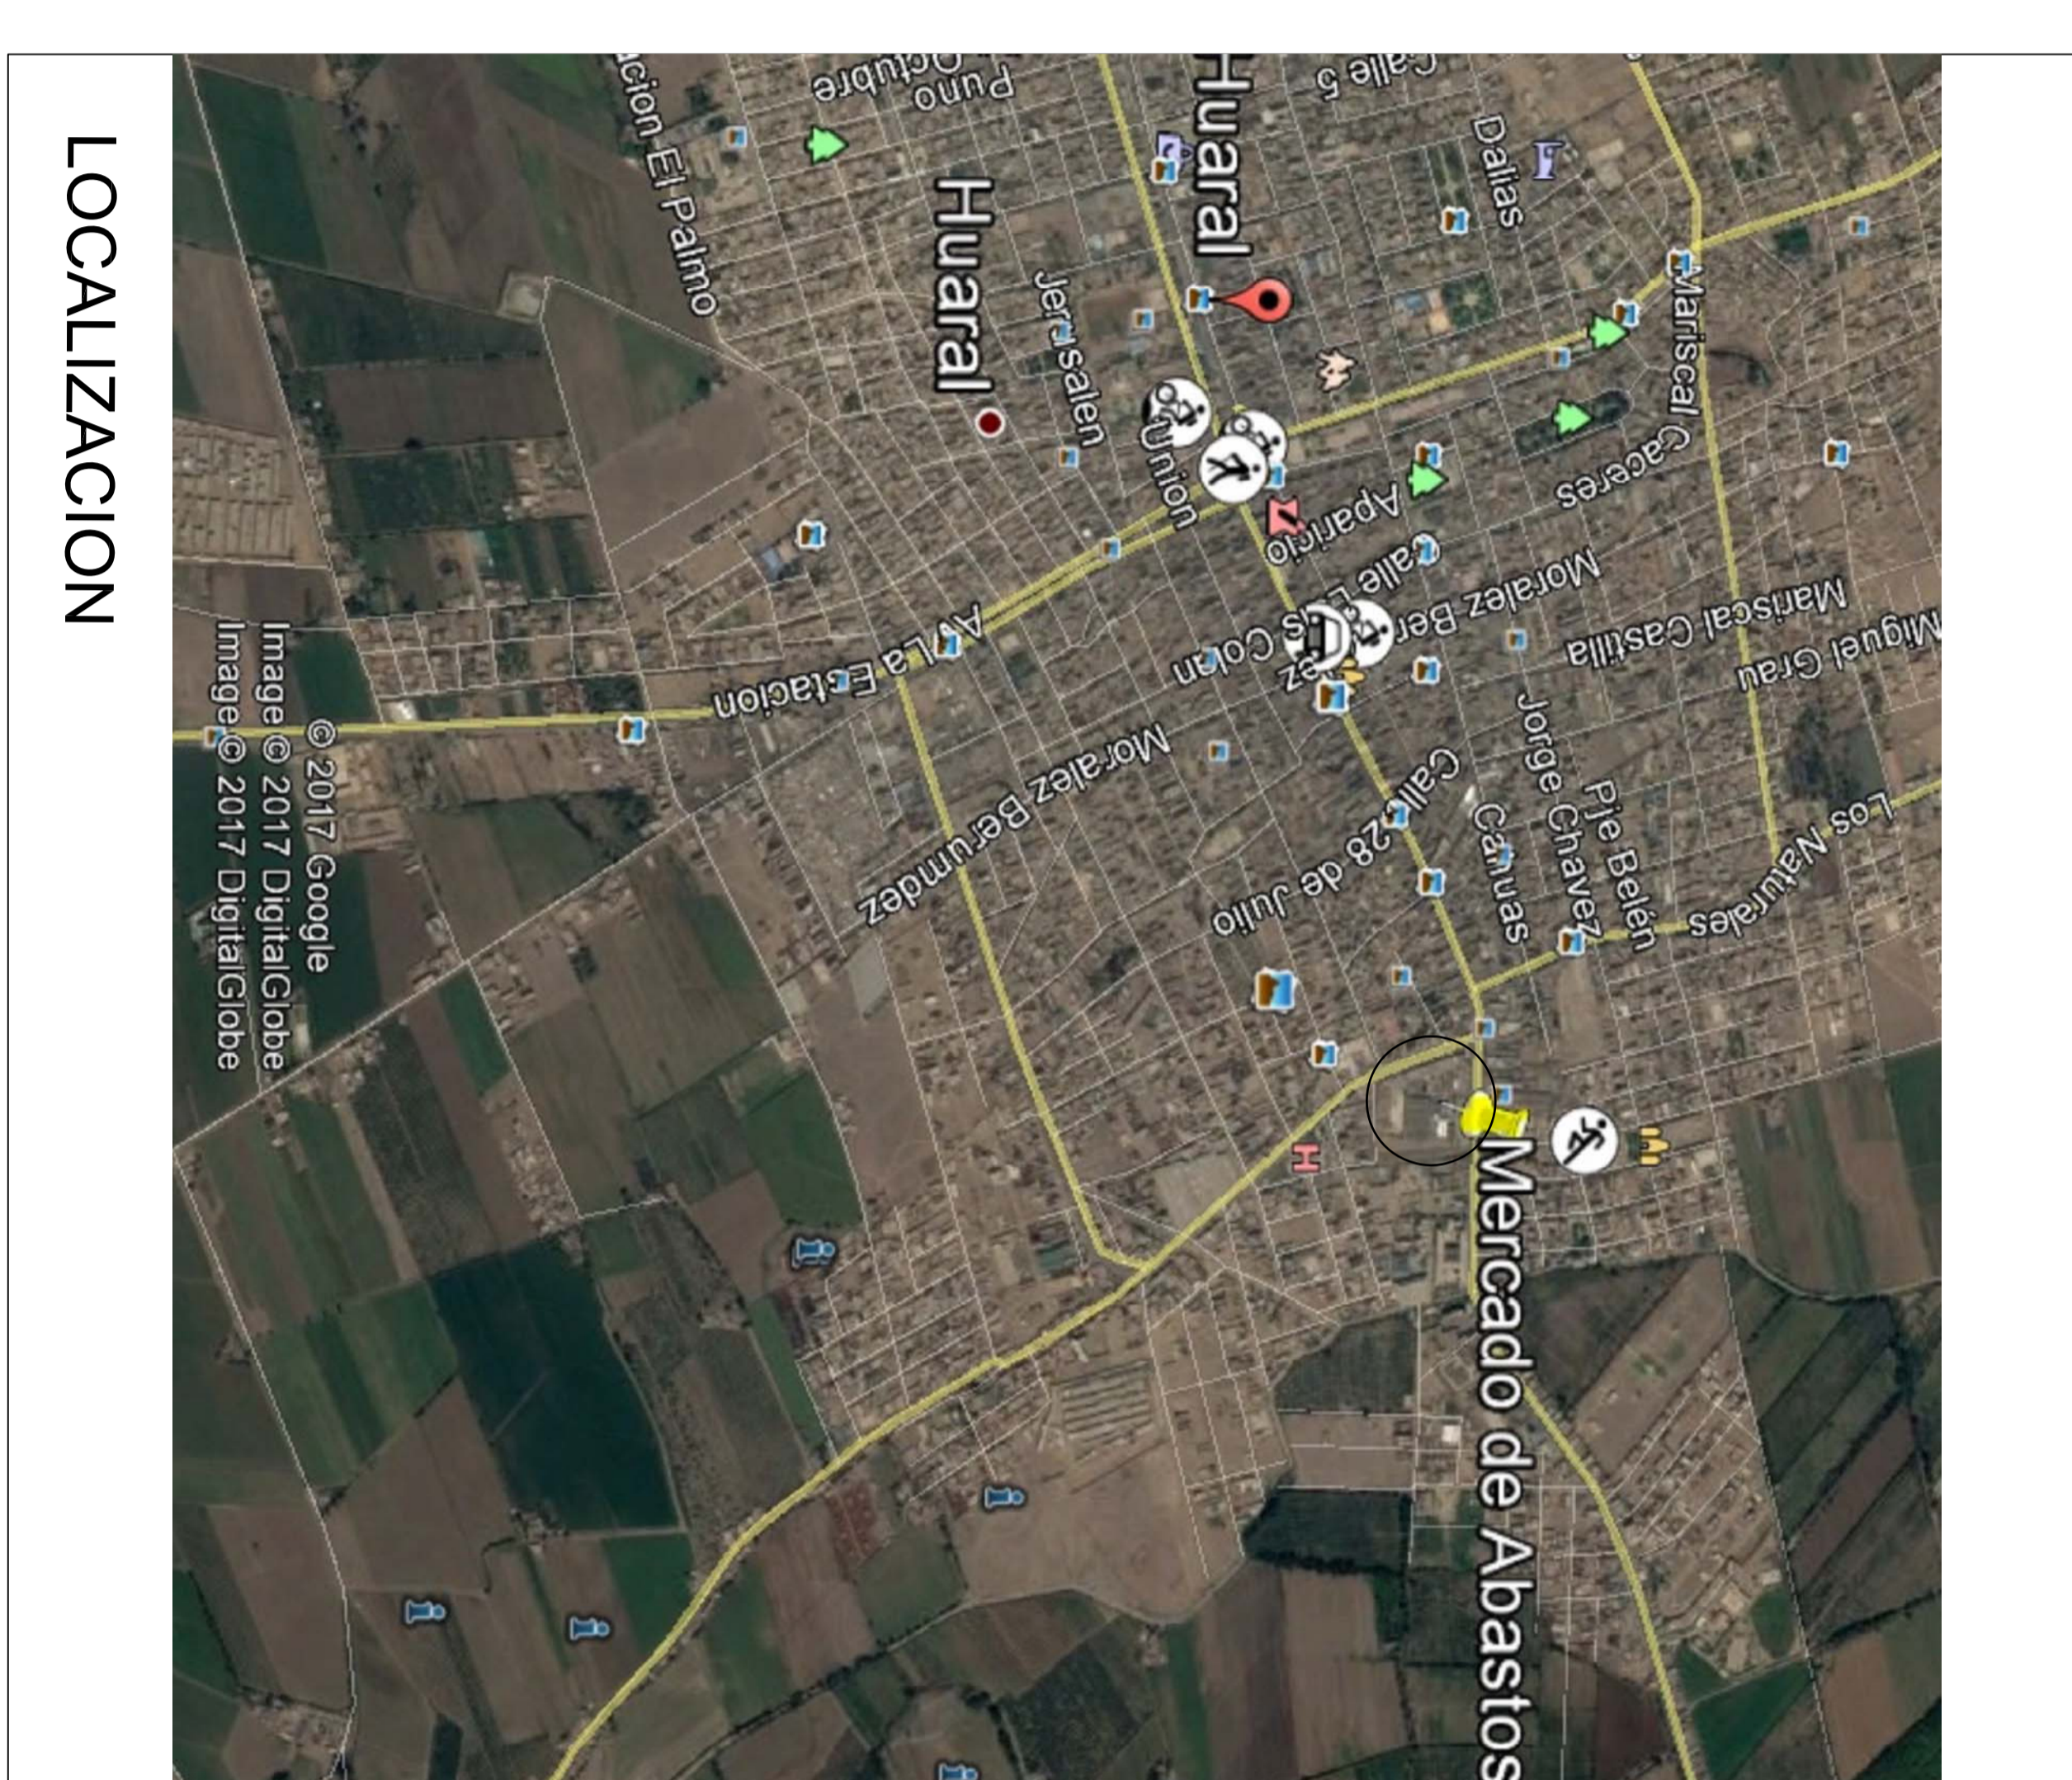

LOCALIZACION

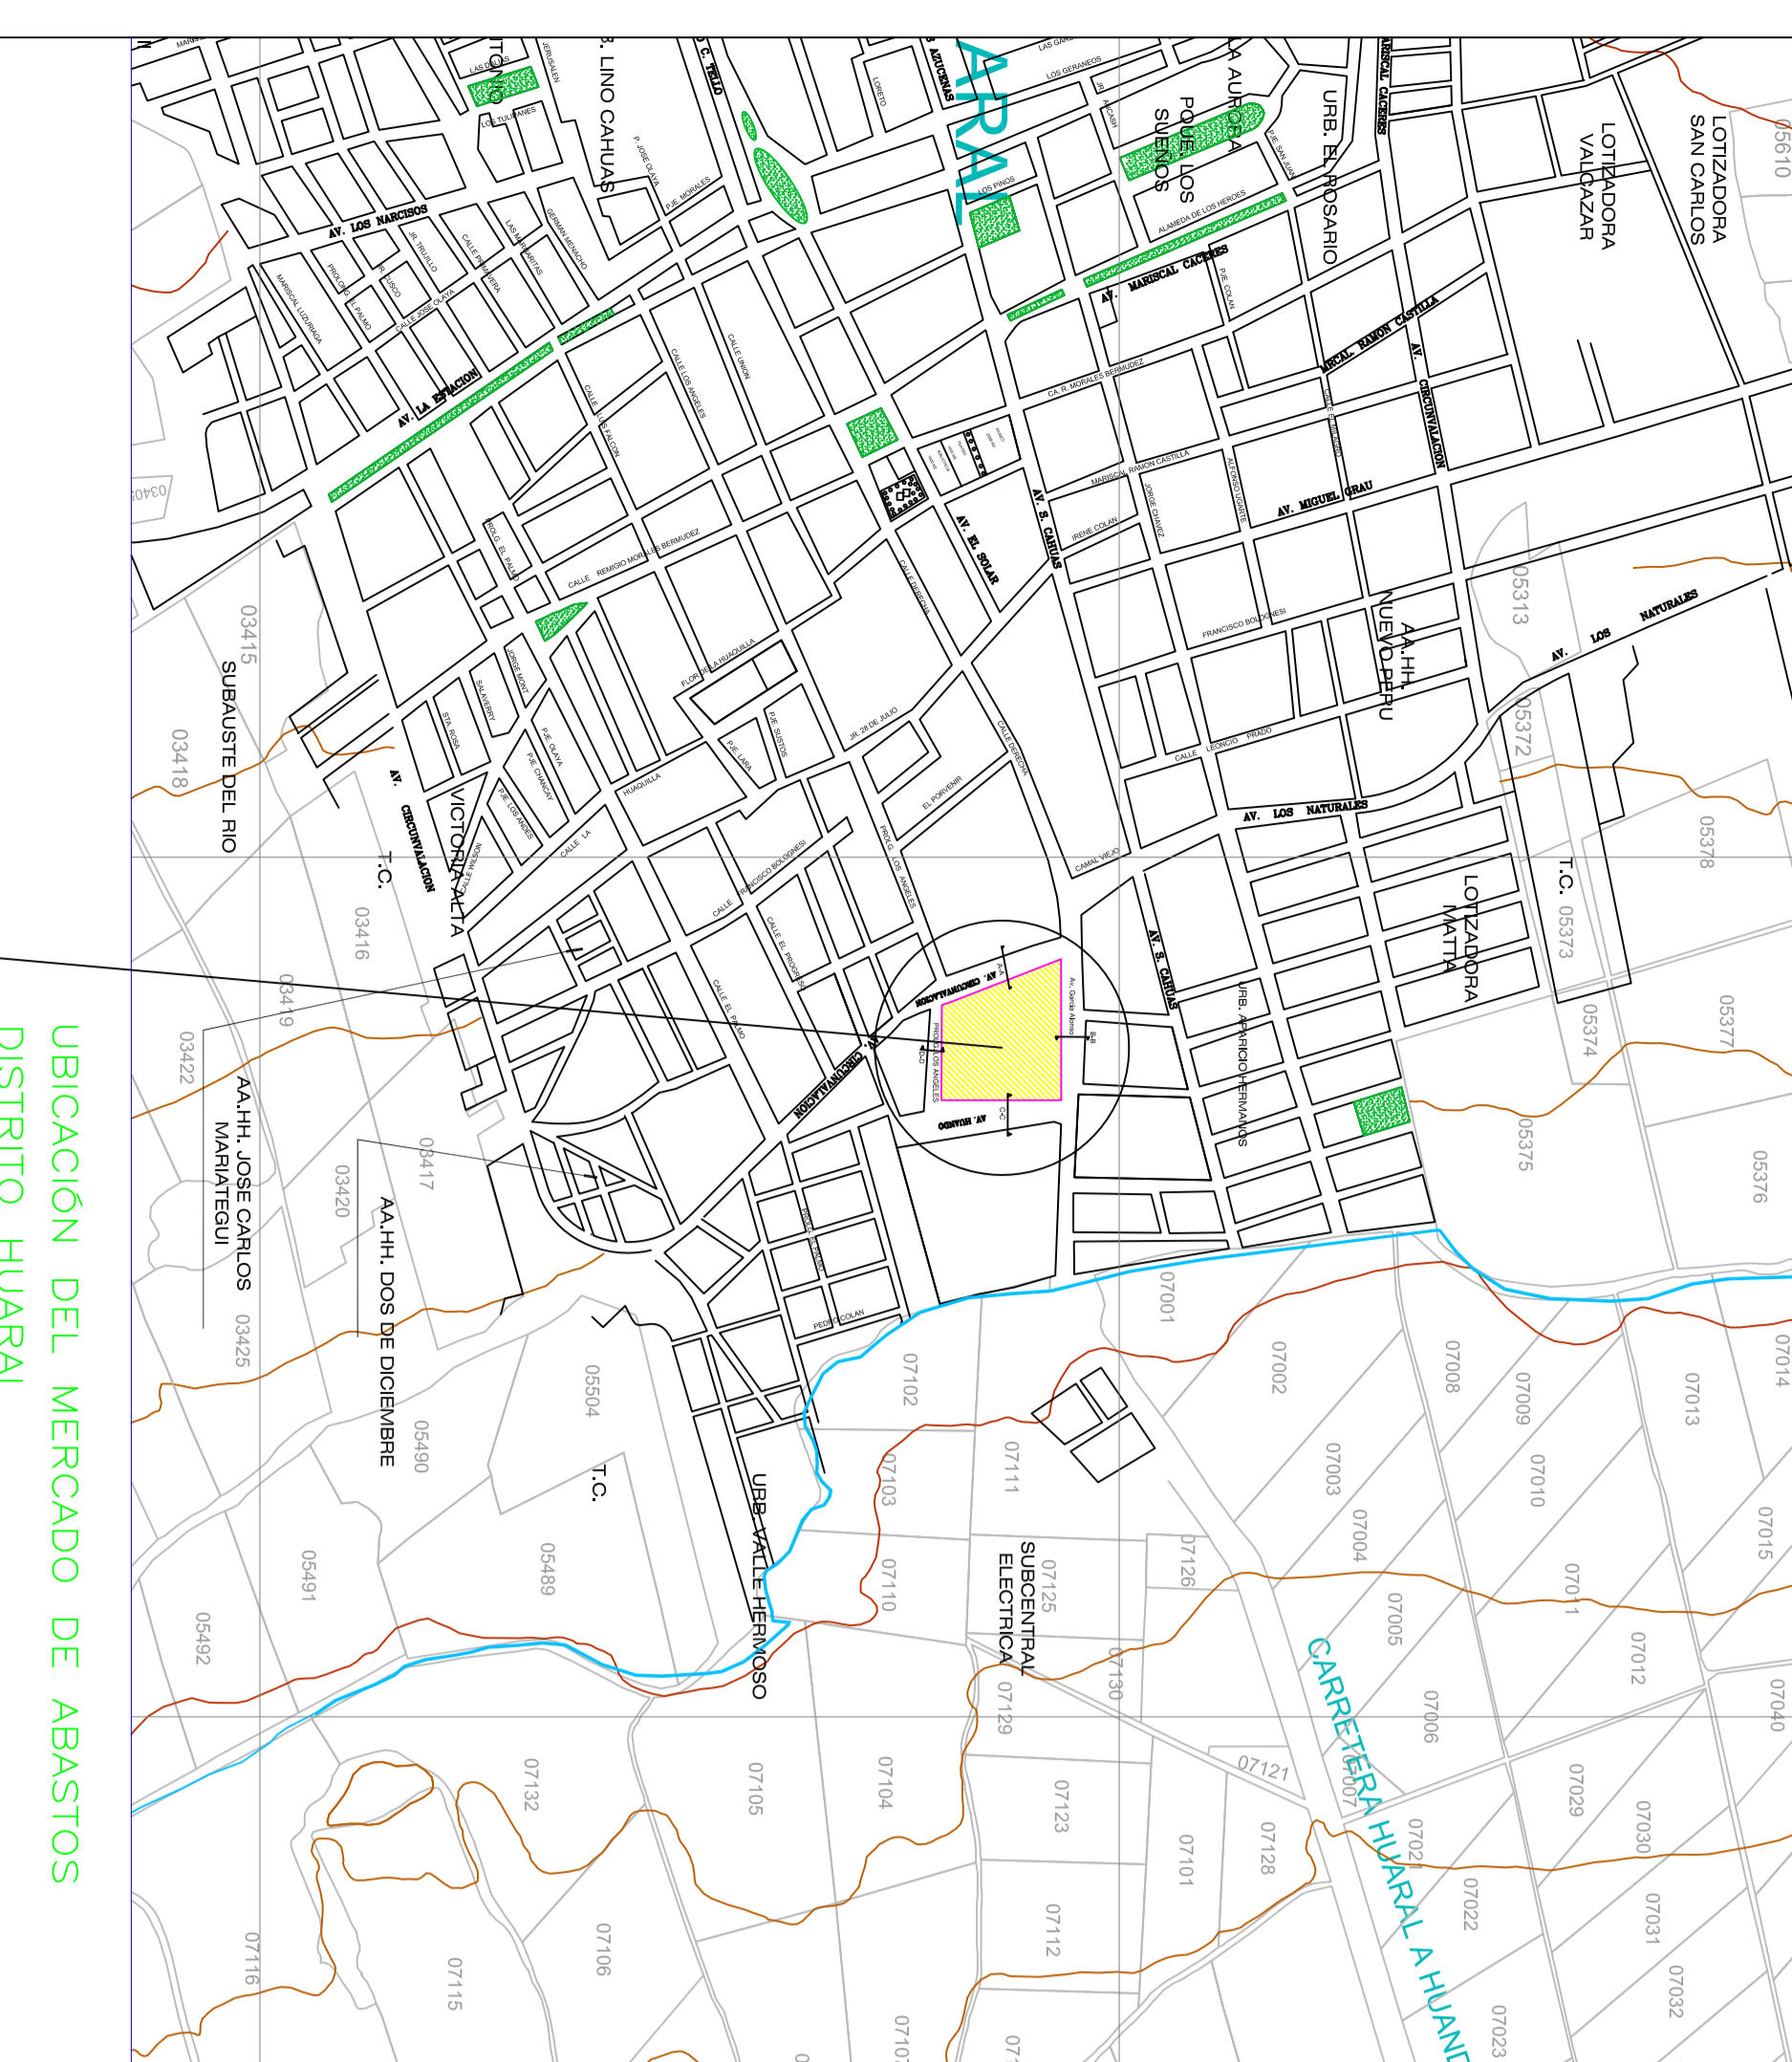


UBICACION DEL MERCADO DE ABASTOS
DISTRITO HUARAL

N°	NOMBRE DE LÁMINA	N° LÁMINA	ESCALA
1	PLANO DE UBICACION Y LOCALIZACION	U-01	INDICADA
2	PLANO DE TRAZADO	T-01	1/200
3	PLANO PERIMETRICO Y TOPOGRAFICO	T-02	1/200
4	MASTER PLAN	MP-01	1/125
5	PLOT PLAN	PP-01	1/500
6	PLANO DE PAISAJISMO	PA-01	1/200
7	PLANO GENERAL SOTANO	A-01	1/125
8	PLANO GENERAL 1ER PISO	A-02	1/200
9	PLANO GENERAL 2DO PISO	A-03	1/125
10	CORTES GENERALES A-A Y B-B	A-04	1/125
11	CORTES GENERALES C-C Y D-D	A-05	1/125
12	ELEVACION GENERAL IZQUIERDA Y DERECHA	A-06	1/125
13	ELEVACION GENERAL FRONTAL Y POSTERIOR	A-07	1/125
14	PLANO GENERAL DE TECHOS	A-08	1/200
15	PLANTA SECCIONADA SOTANO-SECTOR	SC-01	1/75
16	PLANTA SECCIONADA 1ER PISO-SECTOR	SC-02	1/75
17	PLANTA SECCIONADA 2DO PISO-SECTOR	SC-03	1/75

N°	DETALLE CONSTRUCTIVO	N° LÁMINA	ESCALA
18	DETALLE PUESTO VERDURAS Y FRUTAS	D-01	1/20
19	DETALLE PUESTO CARNES, PESCADOS Y MARISCOS	D-02	1/20
20	DETALLE PUESTO ABAJOTES, ROPA, LIBRERIA Y BAZAR	D-03	1/20
21	DETALLE PUESTO DE JUGUERIA	D-04	1/20
22	DETALLE PUESTO RESTAURANTES	D-05	1/20
23	DETALLES ARQUITECTONICOS	D-06	INDICADA
24	DETALLE DE ALAMEDA PEATONAL	D-07	1/25
25	DETALLE DE PLANTA DE TECHOS	D-08	1/200
26	DETALLE CIRCULACION VERTICAL	D-09	1/25
27	DETALLE DE PUERTAS Y VENTANAS	D-10	1/25
28		D-11	1/25

PLANO DE UBICACION

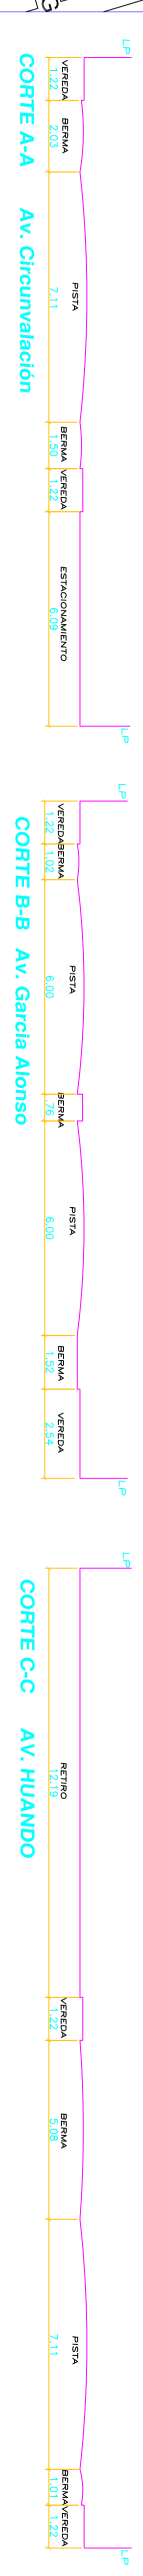

CUADRO NORMATIVO

PARAMETROS	R.N.C.	PROYECTO	NIVEL	DESCRIPCION	TOTAL (m2)
USOS	COMERCIO	COMERCIO	SOTANO		7063.40 m2
COEFICIENTE DE EDIFICACION	NO SE INDICA	NO SE INDICA	PRIMER PISO		7062.15 m2
AREA DEL LOTE MINIMO	> 1000 m2	13824.80 m2	SEGUNDO PISO		6616.80 m2
AREA LIBRE	30%	30 %			
ALTURA MAXIMA	2 PISOS	2 PISOS			
RETIRO MINIMO FRONTAL	7.00 mli.	22.00 mli.			
ESTACIONAMIENTO	IND	173			
				AREA CONSTRUIDA TOTAL	20742.35 m2
				AREA DEL TERRENO	13824.80 m2
				AREA LIBRE	7.208.00 m2

CUADRO DE AREAS (m2)

DESCRIPCION	TOTAL (m2)
SOTANO	7063.40 m2
PRIMER PISO	7062.15 m2
SEGUNDO PISO	6616.80 m2
AREA CONSTRUIDA TOTAL	20742.35 m2
AREA DEL TERRENO	13824.80 m2
AREA LIBRE	7.208.00 m2