

OBSERVACIONES:

AUTORES:

BACH. JORGE ABEL LEÓN MAYHUA

BACH. JORGE MAURICIO RONDÓN ZUÑIGA

DIRECTOR DE TESIS:

ARC. WILFREDO OLIVAS ORTEGA


TITULO GENERAL:

MERCADO DE ABASTOS EN HUARAL

TITULO DEL PLANO:

PLOT PLAN

PLANO DE UBICACION:

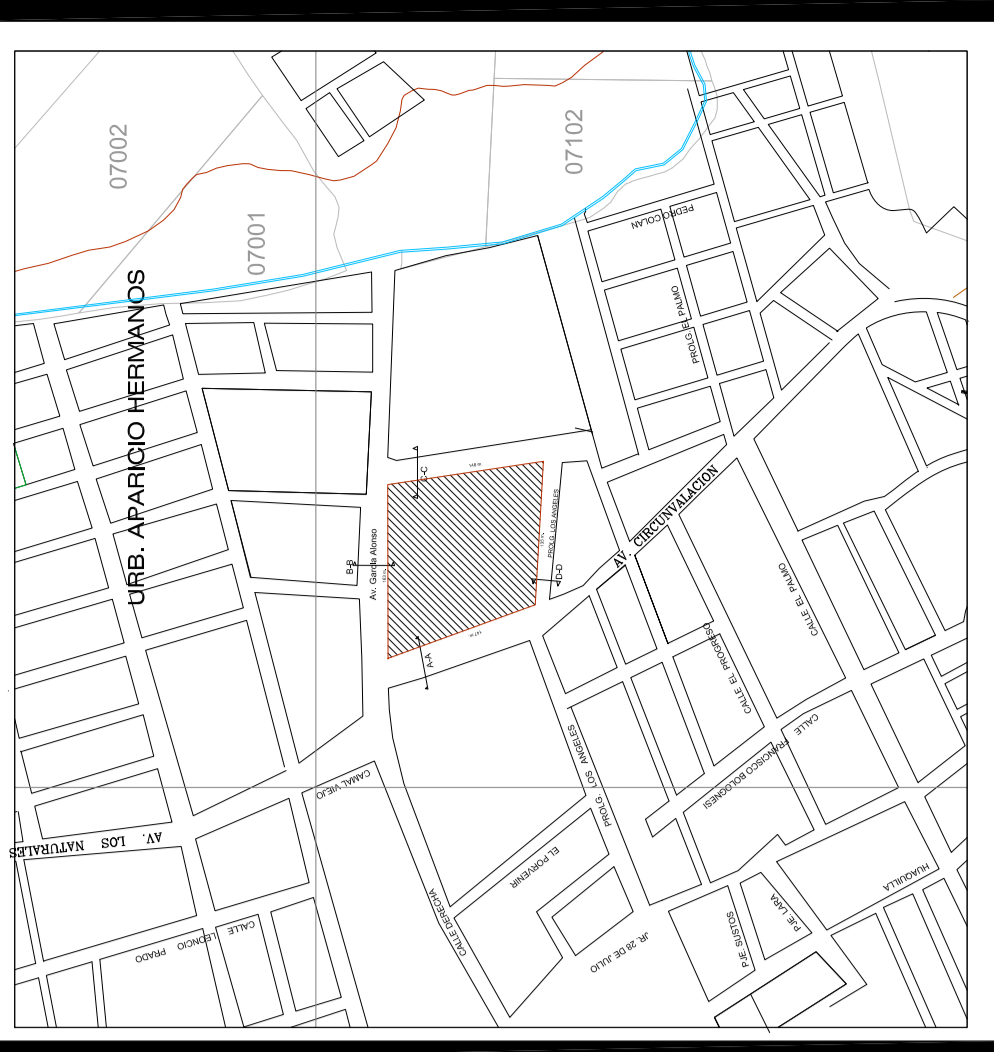

UNIVERSIDAD RICARDO PALMA
FACULTAD DE ARQUITECTURA Y URBANISMO

ESCALA: 1/500

FECHA: NOVIEMBRE 2017

ARCHIVO:

PLANO:

PP-01



Planta de Techos
esc. 1/500