

OBSERVACIONES:

AUTORES:

BACH. JORGE ABEL LEÓN MAYHUA
 BACH. JORGE MAURICIO RONDÓN ZUNIGA

DIRECTOR DE TESIS:

ARQ. WILFREDO OLIVAS ORTEGA


TITULO GENERAL:

MERCADO DE ABASTOS EN HUARAL

TITULO DEL PLANO:

PLANTA GENERAL SEGUNDO PISO

PLANO DE UBICACION:

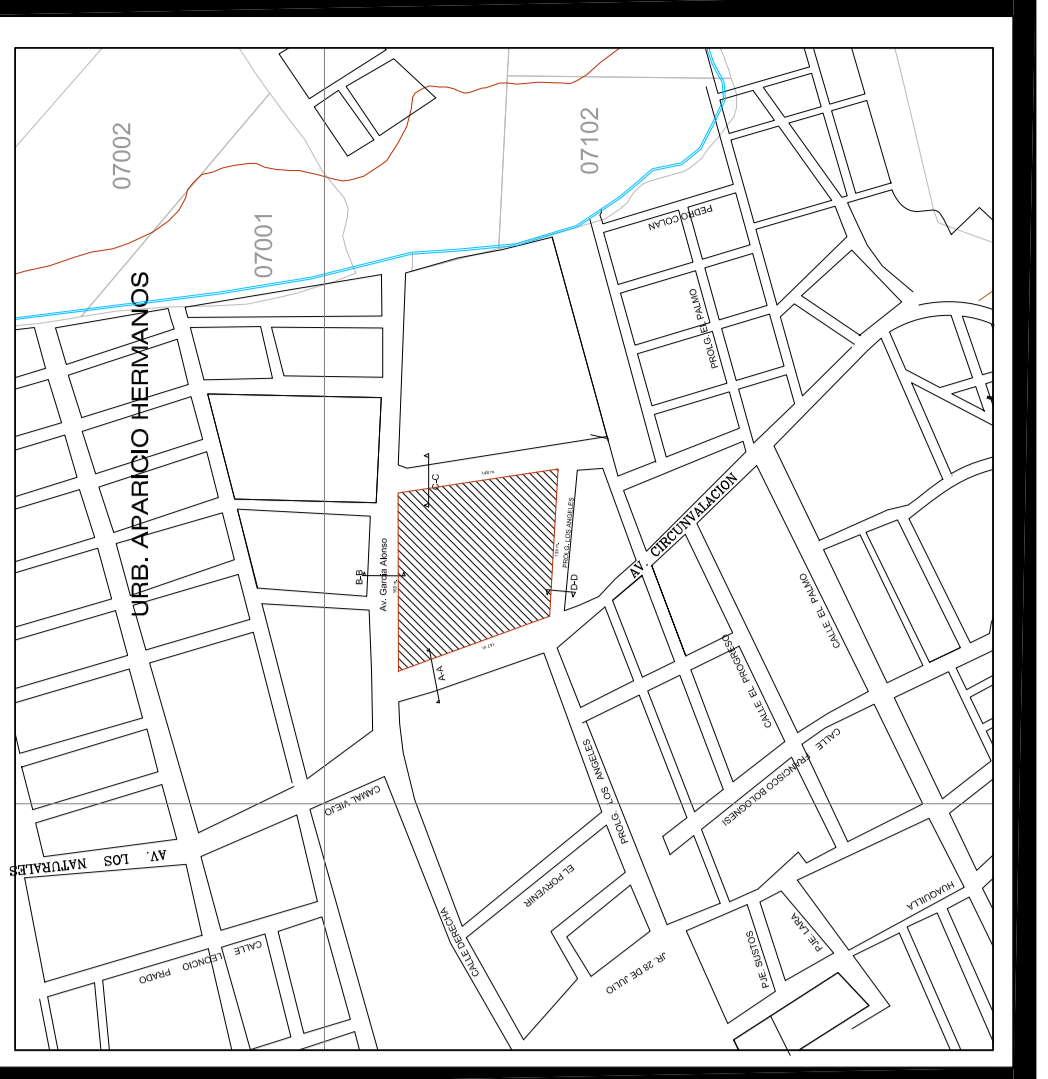

UNIVERSIDAD RICARDO PALMA
 FACULTAD DE ARQUITECTURA Y URBANISMO

ESCALA: 1/125
 ARCHIVO: NOVIEMBRE 2017

PLANO:

A-03



CUADRO DE VANOS

ELEMENTOS	ANCHO	ALTO	ALFEIZAR
P1	0,60	2,10	-
P2	0,80	2,10	-
P3	0,90	2,10	-
P4	1,00	2,10	-
P5	1,50	2,10	-
P6	2,00	2,10	-
P7	3,00	2,10	-
P8	1,20	2,10	-
P9	2,40	2,10	-
V1	0,40	0,27	2,00
V2	2,00	0,27	1,00
V3	2,00	0,27	1,00
V4	1,50	0,50	2,10