


OBSERVACIONES:

AUTORES:
 FIGALLO ALVAREZ, MARIO ALBERTO
 PAZOS SOTELO, RITA DIANA

DIRECTOR DE TESIS:
 Arq. JORGE BENDEZÚ ZUMAETA
 CAP 803

TITULO GENERAL:
**COMPLEJO DEPORTIVO Y
 COMERCIAL - SURQUILLO**

TITULO DE PLANO:
PLOT PLAN

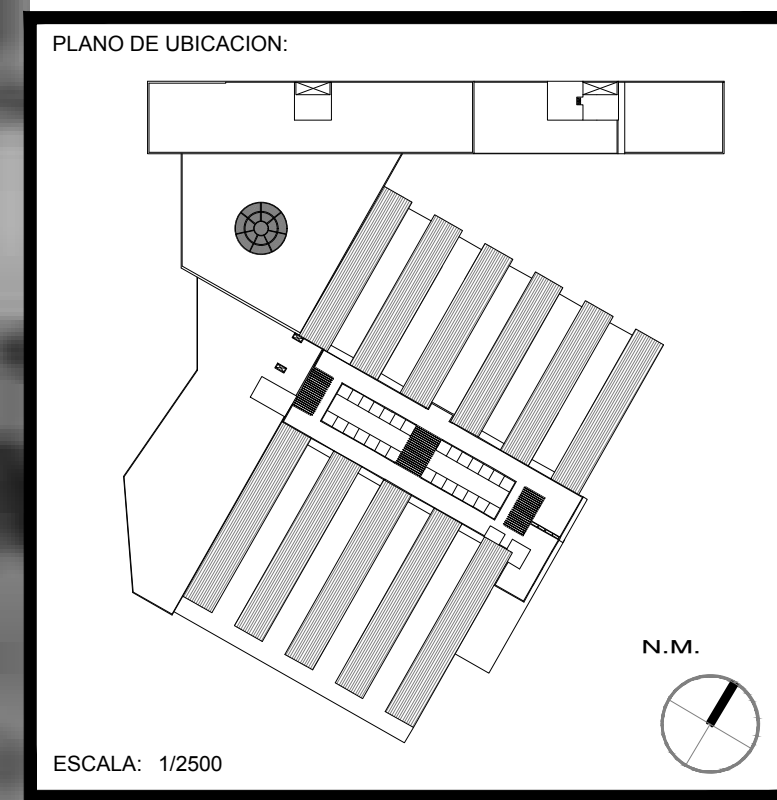

UNIVERSIDAD RICARDO PALMA
 FACULTAD DE ARQUITECTURA Y URBANISMO

ESCALA: 1/400 FECHA: JUNIO 2016

ARCHIVO: PT-01.dwg
 PLANO: **PT-01**

PLOTPLAN 1/400 PT-01