

PLANTA GENERAL DE DISTRIBUCIÓN
1:200



OBSERVACIONES :


Blank lines for notes and observations.

AUTORES :
-BACHILLER: GARCIA VIDAL,
-LUCIA MILLAGROS
-BACHILLER: PAZ VILLACRIZ,
-LIZETT MILLAGROS

DIRECTOR DE TESIS:
-DR. ARQUITECTO
-COBENAS NIZAMA, PABLO

TITULO GENERAL:
"CENTRO ARTISTICO
PARA EL DESARROLLO
DE NINEZ EN EL
DISTRITO DE SAN JUAN
DE MIRAFLORES"

TITULO DE PLANO:
PLANTA GENERAL DE
DISTRIBUCIÓN -
PRIMER NIVEL

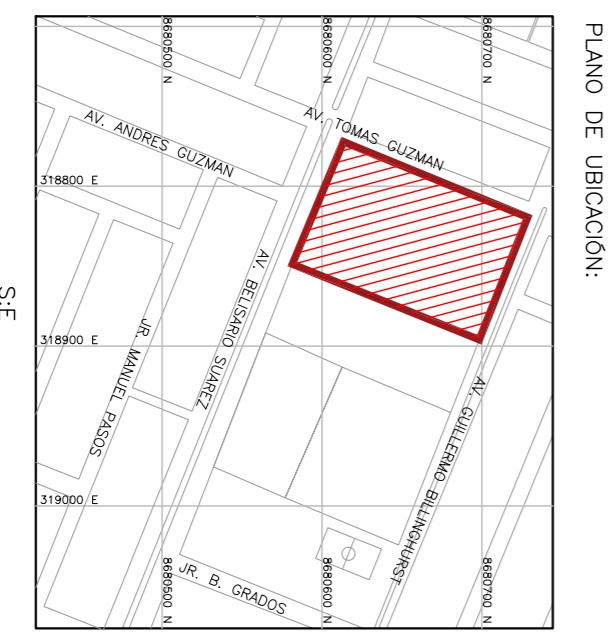

UNIVERSIDAD RICARDO PALMA
FACULTAD DE ARQUITECTURA
Y URBANISMO

ESCALA: 1:200
FECHA: DICIEMBRE, 2016

ARCHIVO:
DISTRIBUCIÓN GENERAL

PLANO N°:
A-02
(1 de 1)