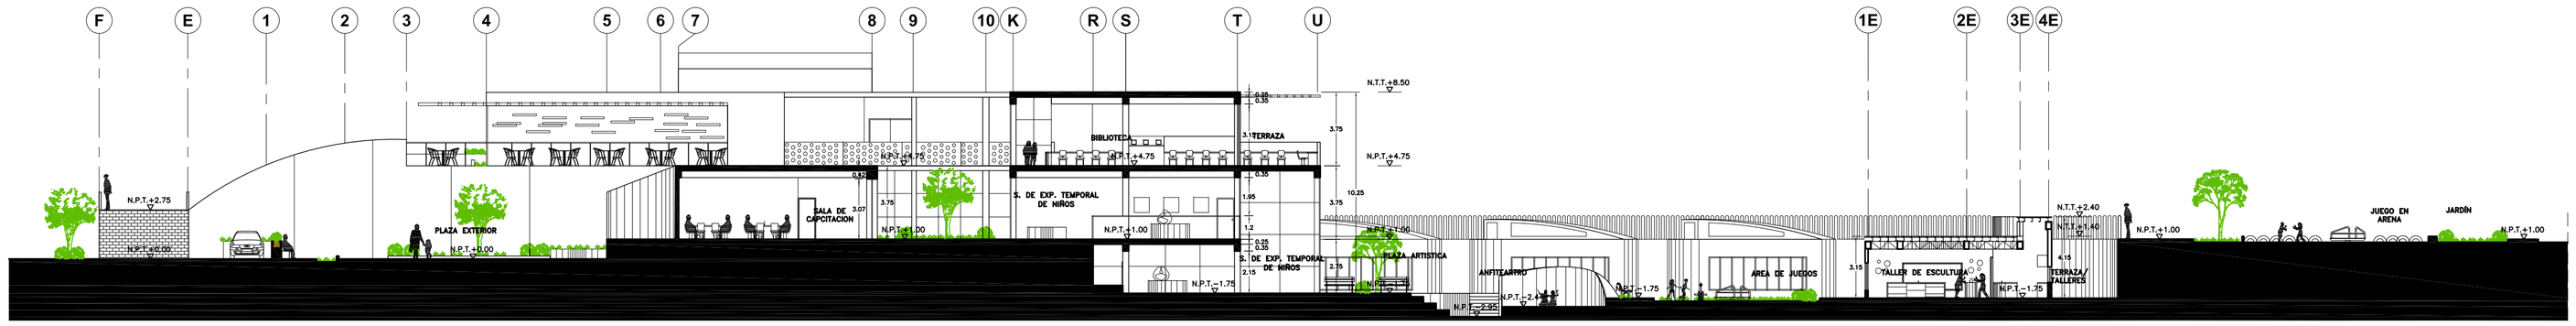

CORTE E-E

ELEVACION FRONTAL

1:200

NOTAS :

1.– LA COTA +123.00 ES CONSIDERADA COMO EL NIVEL +0.00
2.– LA COTA +124.00 ES CONSIDERADA COMO EL NIVEL +1.00
3.– LA COTA +121.00 ES CONSIDERADA COMO EL NIVEL –2.00
4.– DIMENSIONES Y NIVELES EN METROS, SALVO INDICADO.

1:200 0 4000 8000 12000 16000 20000m

ARQUITECTURA URBANISMO

UNIVERSIDAD RICARDO PALMA · LIMA.MCMLXIX.PERÚ ·

OBSERVACIONES :

AUTORES :

-BACHILLER: GARCIA VIDAL, LUCÍA MILAGROS

-BACHILLER: PAZ VILLACRIZ, LIZETT MILAGROS

DIRECTOR DE TESIS:

DR. ARQUITECTO COBEÑAS NIZAMA, PABLO

TITULO GENERAL:

"CENTRO ARTÍSTICO PARA EL DESARROLLO DE NIÑEZ EN EL DISTRITO DE SAN JUAN DE MIRAFLORES"

TITULO DE PLANO:

CORTES Y ELEVACIONES GENERALES

PLANO DE UBICACIÓN:

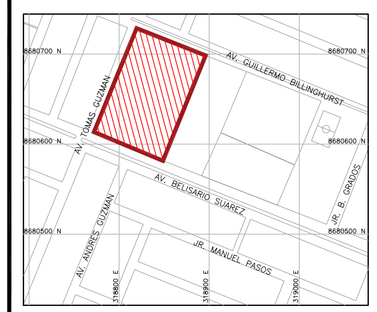

S:E

UNIVERSIDAD RICARDO PALMA
FACULTAD DE ARQUITECTURA Y URBANISMO

ESCALA: 1:200	FECHA : NOVIEMBRE, 2016

ARCHIVO: DISTRIBUCIÓN GENERAL

PLANO N°: **A-06**

(1 de 1)