


OBSERVACIONES:

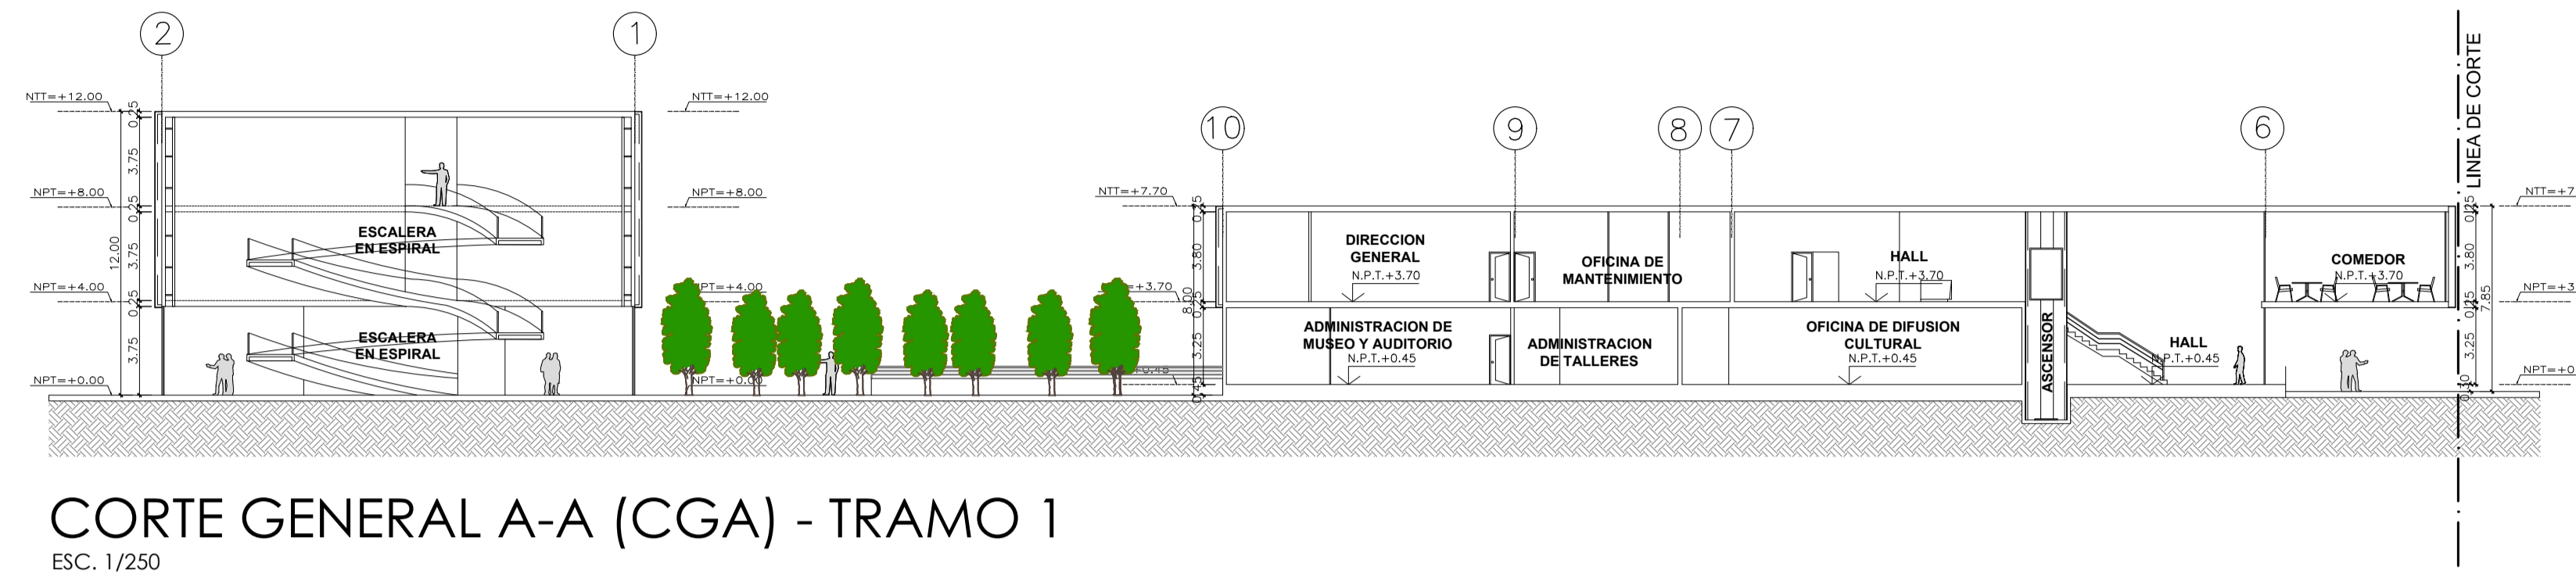

**CORTE GENERAL A-A (CGA) - TRAMO 1**  
ESC. 1/250

AUTORES:

BACH. ARQ. CASTRO NUREÑA FERNANDO

BACH. ARQ. CÁRDENAS QUINTO JACQUELINA

DIRECTOR DE TESIS:

DR. ARQ. PABLO COBEÑAS NIZAMA


TÍTULO GENERAL:

CENTRO DE INTEGRACIÓN CULTURAL EN EL DISTRITO DE SAN JUAN DE LURIGANCHO

TÍTULO DEL PLANO:

CORTES GENERALES

PLANO DE UBICACIÓN

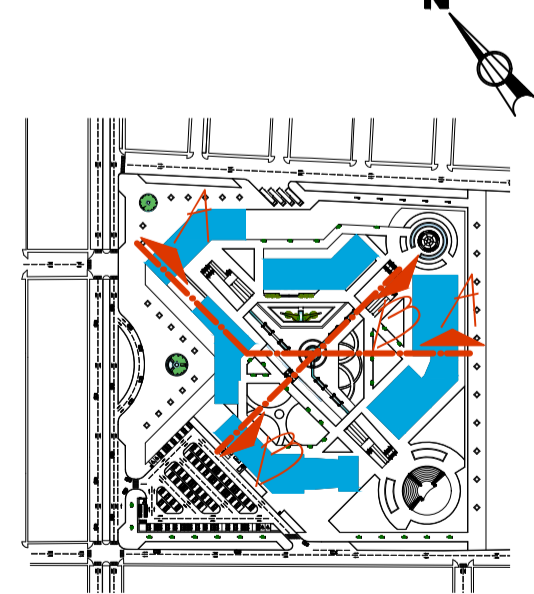

ESCALA: 1/5000


UNIVERSIDAD RICARDO PALMA  
FACULTAD DE ARQUITECTURA Y URBANISMO

ESCALA: 1/150      FECHA: DICIEMBRE 2016


ARCHIVO:

PLANO:

**A-16**

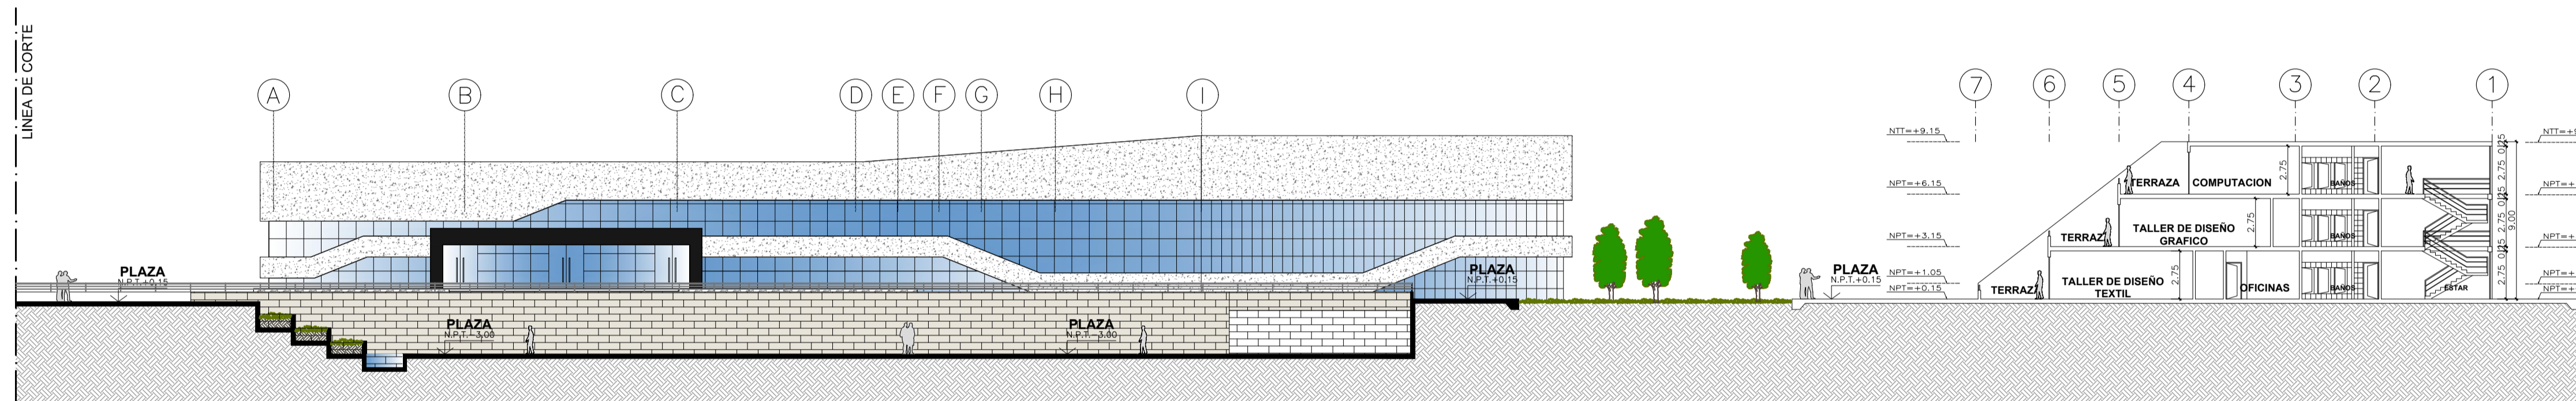

**CORTE GENERAL A-A (CGA) - TRAMO 2**  
ESC. 1/250

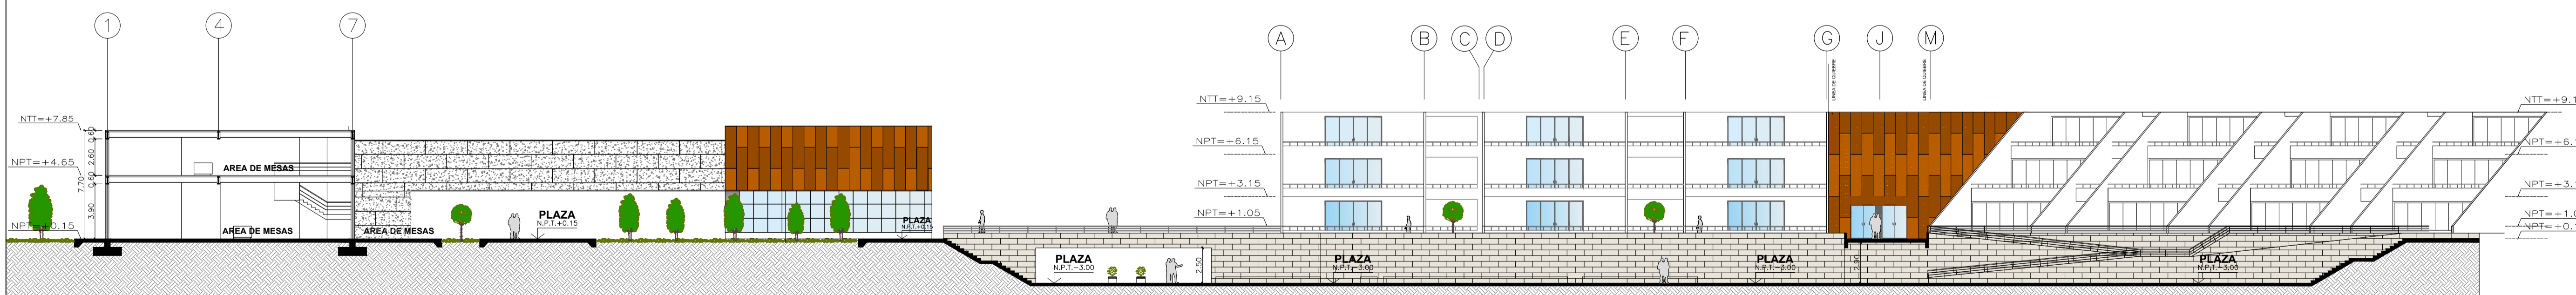

**CORTE GENERAL B-B (CGB)**  
ESC. 1/250