



ELEVACION FRONTAL 1
ESC. 1/175

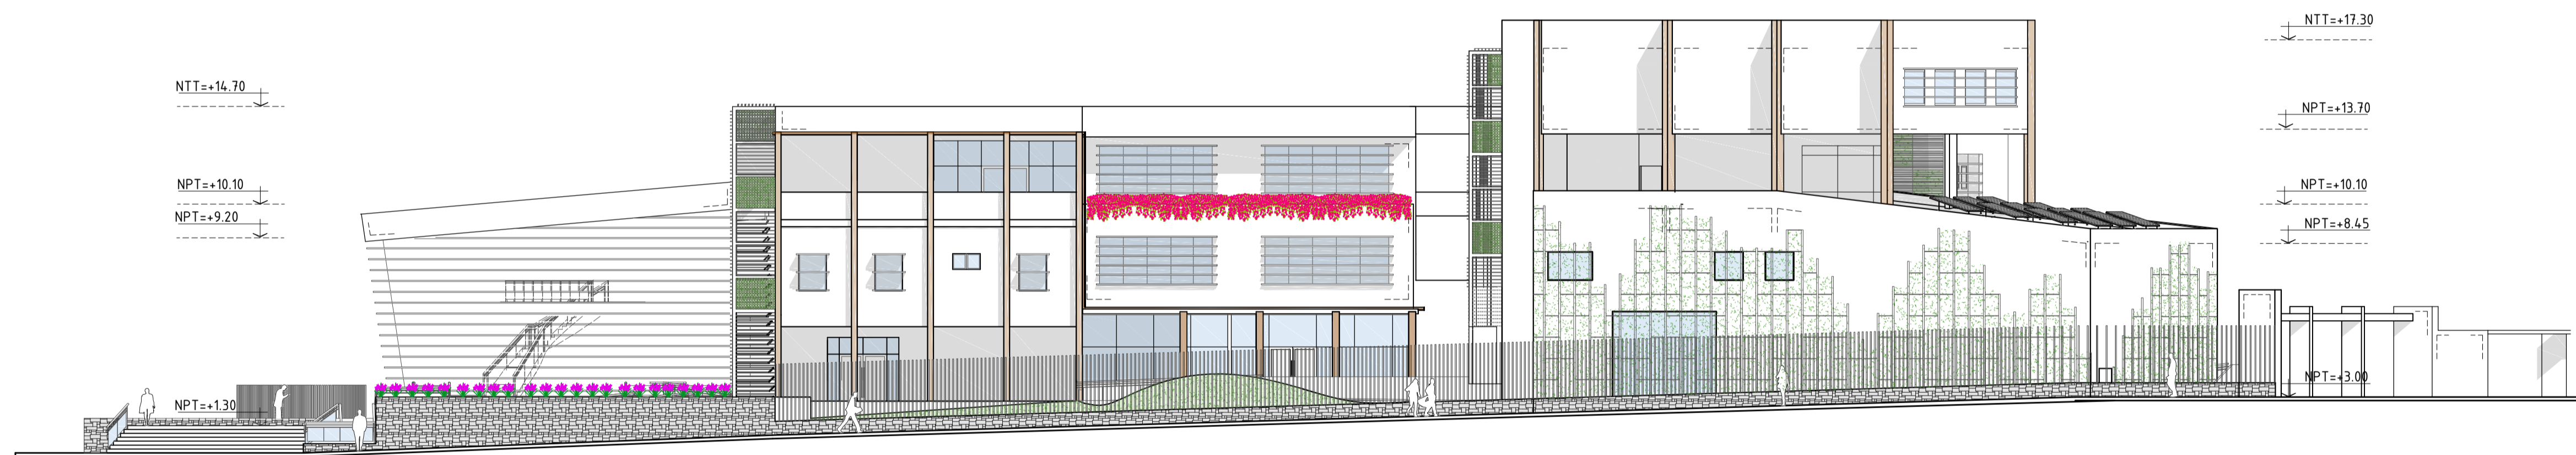

ELEVACION LATERAL 2
ESC. 1/175

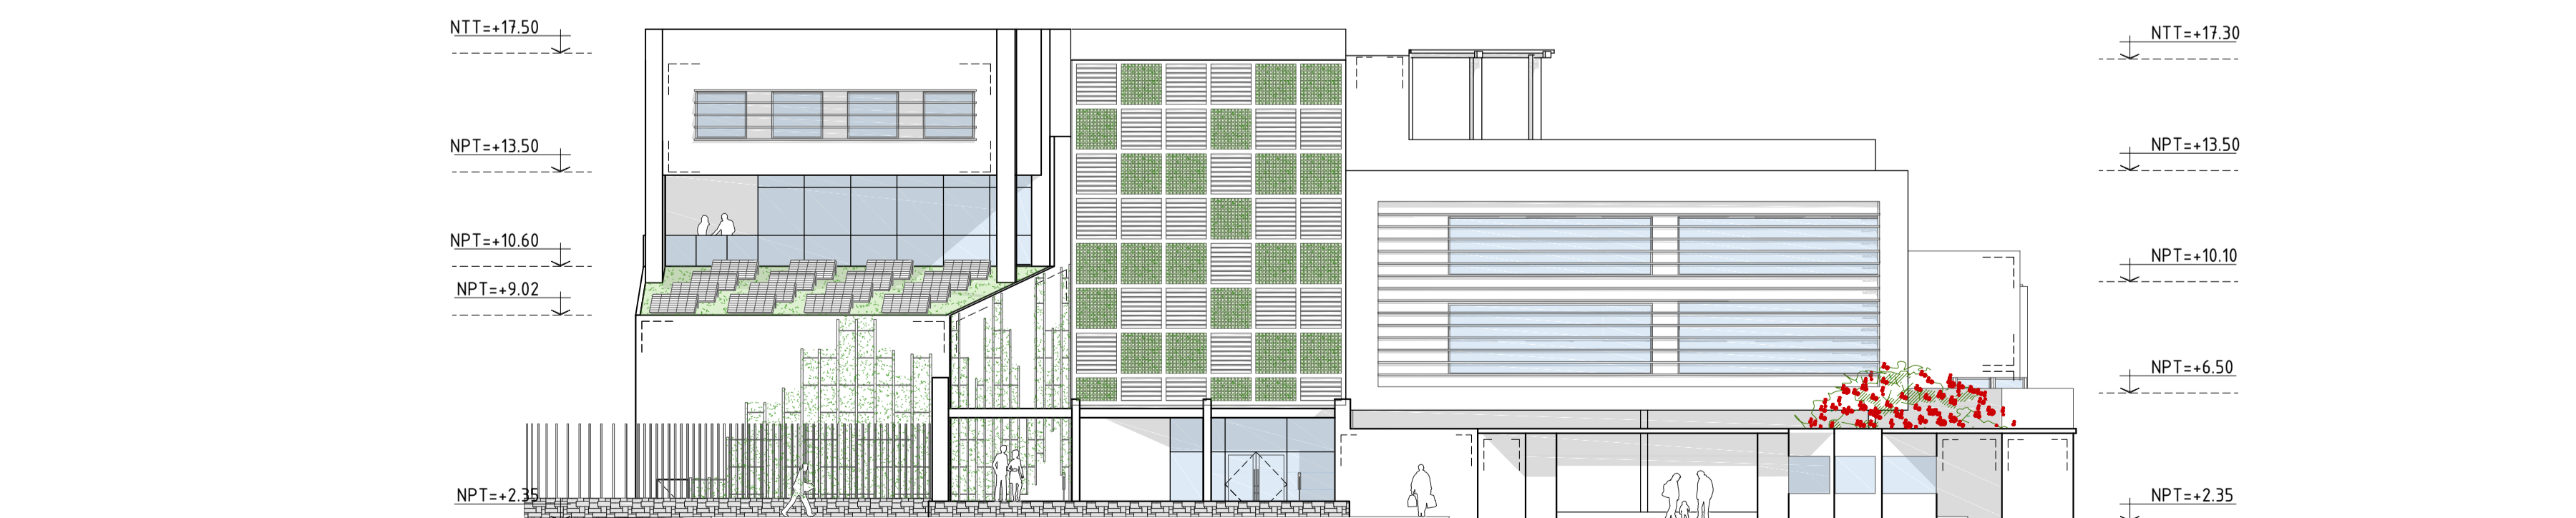

ELEVACION POSTERIOR 3
ESC. 1/175

OBSERVACIONES:

AUTORES:

Bach. Ludeña Díaz, Karen Danitza
Bach. Rosado Cenas, Manuela Araceli

DIRECTOR DE TESIS:


Mg. Arqto. Gómez Ríos, Alejandro
CAP: 4061

TÍTULO GENERAL:

CENTRO CULTURAL PARA LA
PRESERVACIÓN DEL MEDIO
AMBIENTE CON ARQUITECTURA
SOSTENIBLE.

TÍTULO DEL PLANO:

ELEVACIONES GENERALES
1 - 2 - 3

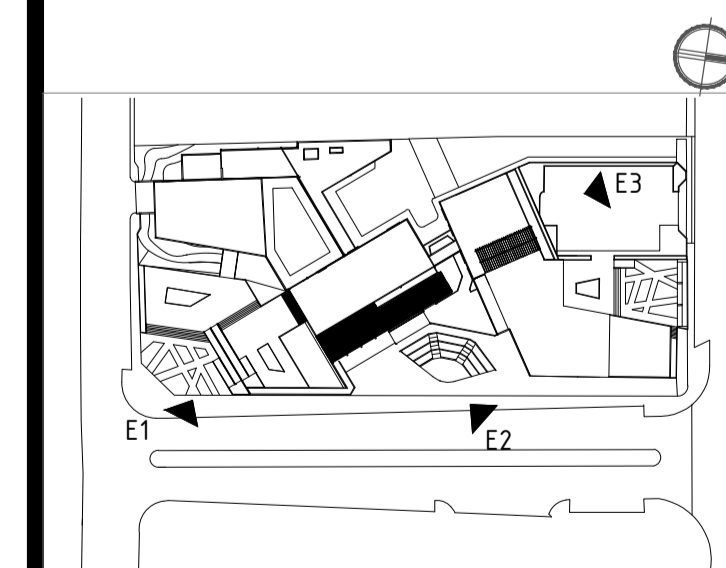

Ubicación:
Av. De La Poesía con Av. Javier Prado
Este, San Borja, Lima.

UNIVERSIDAD RICARDO PALMA
FACULTAD DE ARQUITECTURA Y URBANISMO

ESCALA: 1/175 FECHA: DICIEMBRE, 2016

ARCHIVO: A-14 ELEVACIONES GENERALES.dwg

PLANO:

A-14