

OBSERVACIONES:

AUTORES:

BACH. HEIDDY PAMELA VILLAR PÉREZ

BACH. GIOMAR ROBERTO ROMÁN IBÁÑEZ

DIRECTOR DE TESIS:

ARQ. IVÁN MACHA VALVERDE


TÍTULO GENERAL:

CENTRO DE ARTES URBANAS PARA EL DESARROLLO INTERCULTURAL DE LIMA METROPOLITANA - SAN BORJA

TÍTULO DEL PLANO:

PLANTA GENERAL SEGUNDO NIVEL

PLANO DE UBICACIÓN:

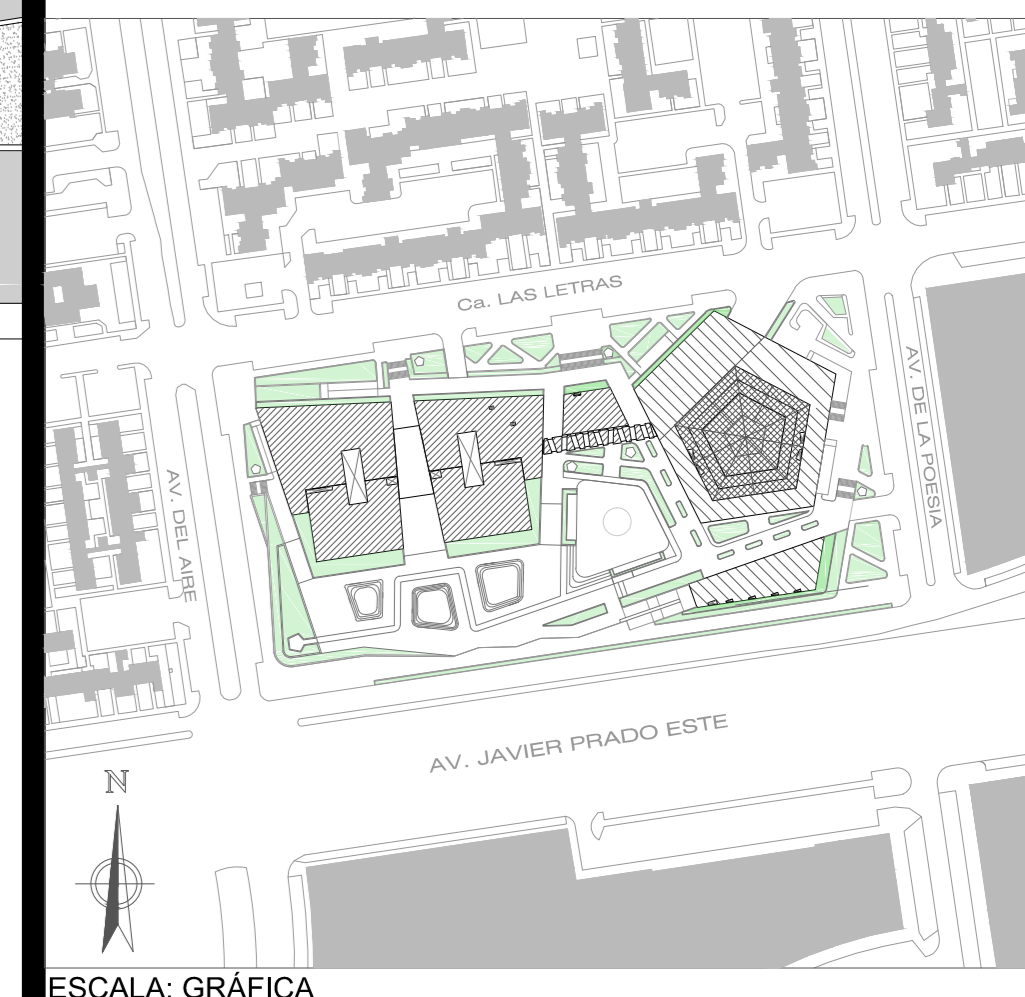

UNIVERSIDAD RICARDO PALMA FACULTAD DE ARQUITECTURA Y URBANISMO

ESCALA: 1/250

FECHA:

ARCHIVO: A-05_SEGUNDO NIVEL - GENERALES.dwg

PLANO:

A-05

Ca. LAS LETRAS

AV. DEL AIRE

AV. DE LA POESIA

Av. JAVIER PRADO ESTE

SEGUNDO NIVEL ESCALA: 1/250

