


OBSERVACIONES:

AUTOR:  
**BACHILLER DE ARQUITECTURA**  
**ALMA ALEXANDRA**  
**ESPOINOZA COLMENARES**

DIRECTOR DE TESIS:  
**ARQ. MARTIN GUERRERO**

TITULO GENERAL:  
**EDIFICIO INTELIGENTE DE VIVIENDA MULTIFAMILIAR EN EL MALECON DE MIRAFLORES**

TITULO DEL PLANO:  
**PRIMERA PLANTA**

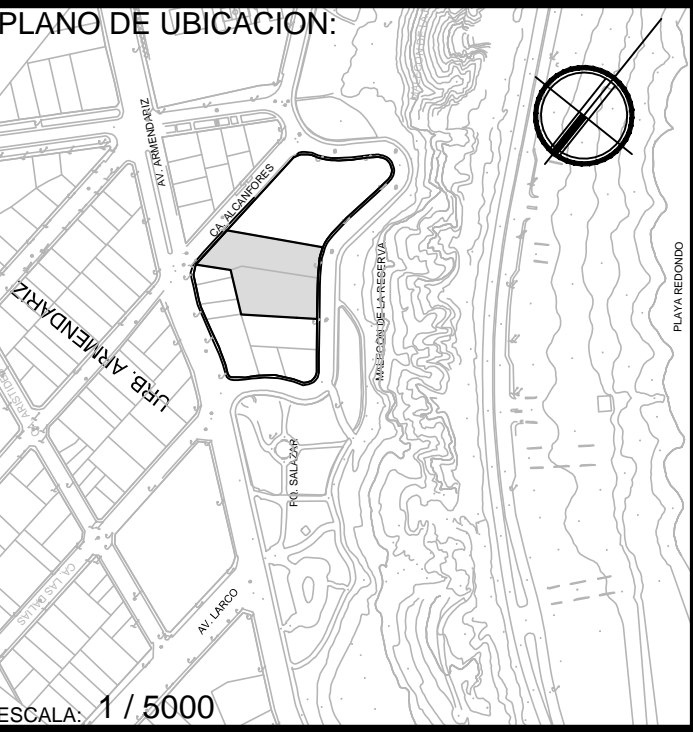

UNIVERSIDAD RICARDO PALMA  
 FACULTAD DE ARQUITECTURA Y URBANISMO

ESCALA: 1/125      FECHA: 2017

ARCHIVO: AEC2017.PROYECTOTESIS.VIV.INTELIG.MIRAFLORES.DWG

PLANO:

**A-03**

