


OBSERVACIONES:

AUTOR:  
BACHILLER DE ARQUITECTURA  
ALMA ALEXANDRA  
ESPOZA COLMENARES

DIRECTOR DE TESIS:  
ARQ. MARTIN GUERRERO

TITULO GENERAL:  
EDIFICIO INTELIGENTE  
DE VIVIENDA  
MULTIFAMILIAR EN EL  
MALECON DE MIRAFLORES

TITULO DEL PLANO:  
SEGUNDA PLANTA

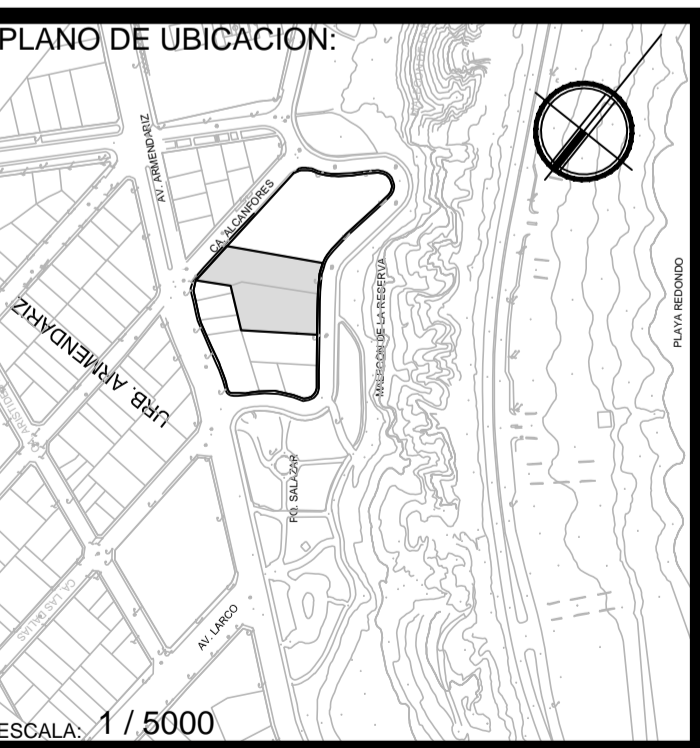

UNIVERSIDAD RICARDO PALMA  
FACULTAD DE ARQUITECTURA Y URBANISMO

ESCALA: 1/125      FECHA: 2017

ARCHIVO: AEC2017.PROYECTOTESIS.VIV.INTELIG.MIRAFLORES.DWG

PLANO: A-04

