

OBSERVACIONES:

AUTORES:

BACH. ARQ. FLORES UBILLUS, LUIS AARÓN
 BACH. ARQ. PICKMANS JIMÉNEZ, ESTEFANI JULIA

DIRECTOR DE TESIS:

ARQUITECTO MARTÍN GUERRERO

TÍTULO GENERAL:
CENTRO DE INTEGRACIÓN Y MUSEO DE ARTE TEXTIL PREHISPÁNICO
 PACHACAMAC - LIMA

TÍTULO DEL PLANO:

CORTES GENERALES

PLANO DE UBICACIÓN:




UNIVERSIDAD RICARDO PALMA
 FACULTAD DE ARQUITECTURA Y URBANISMO


ESCALA: 1:400 FECHA: 31 de Enero del 2017

ARCHIVO: CORTES GENERALES


PLANO: **G-05**

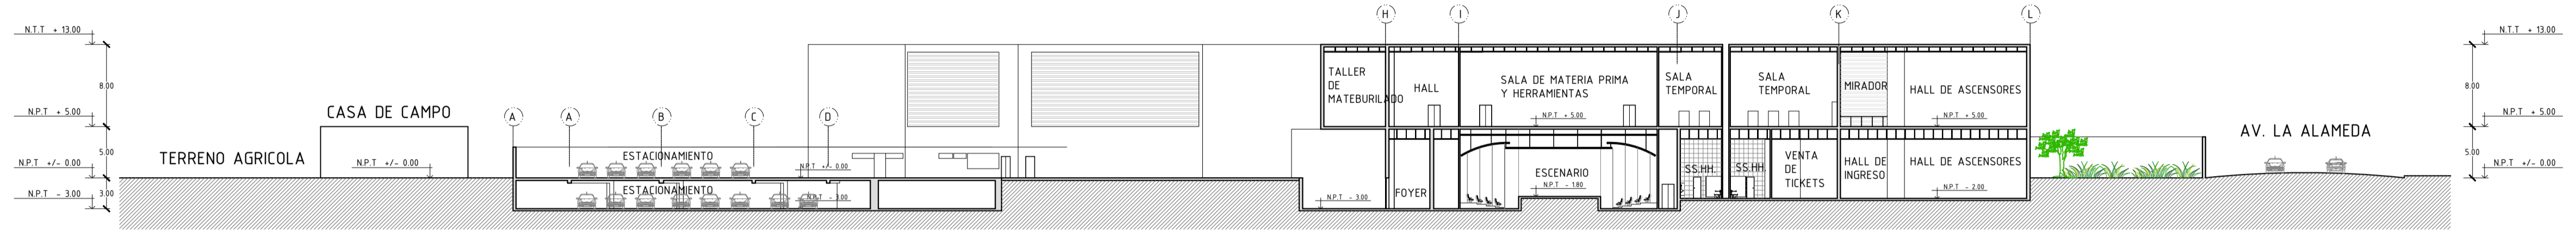

CORTE GENERAL A-A

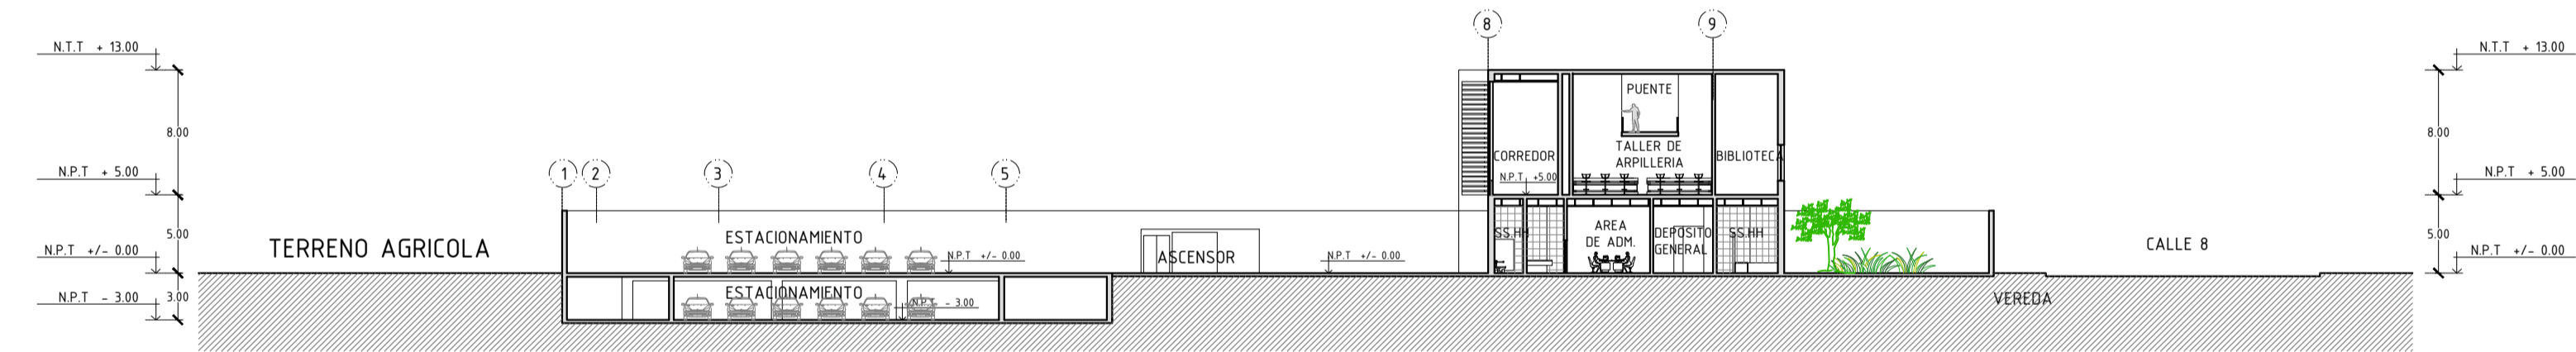

CORTE GENERAL B-B

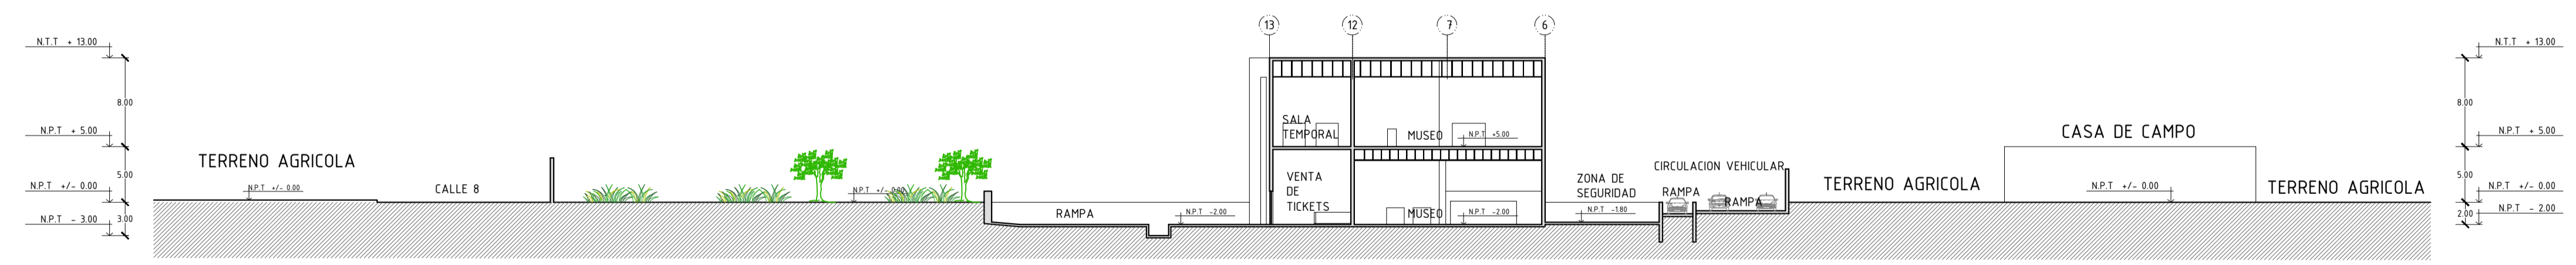

CORTE GENERAL C-C