

OBSERVACIONES:

AUTOR:

BACH. CINDY ANAÍS REY MARTÍNEZ

DIRECTOR DE TESIS:

ARQ. SOLEDAD HERRERA GARCÍA


TÍTULO GENERAL:

INSTITUTO TECNOLÓGICO EN PARIACHI

TÍTULO DEL PLANO:

CORTES

PLANO DE UBICACIÓN:

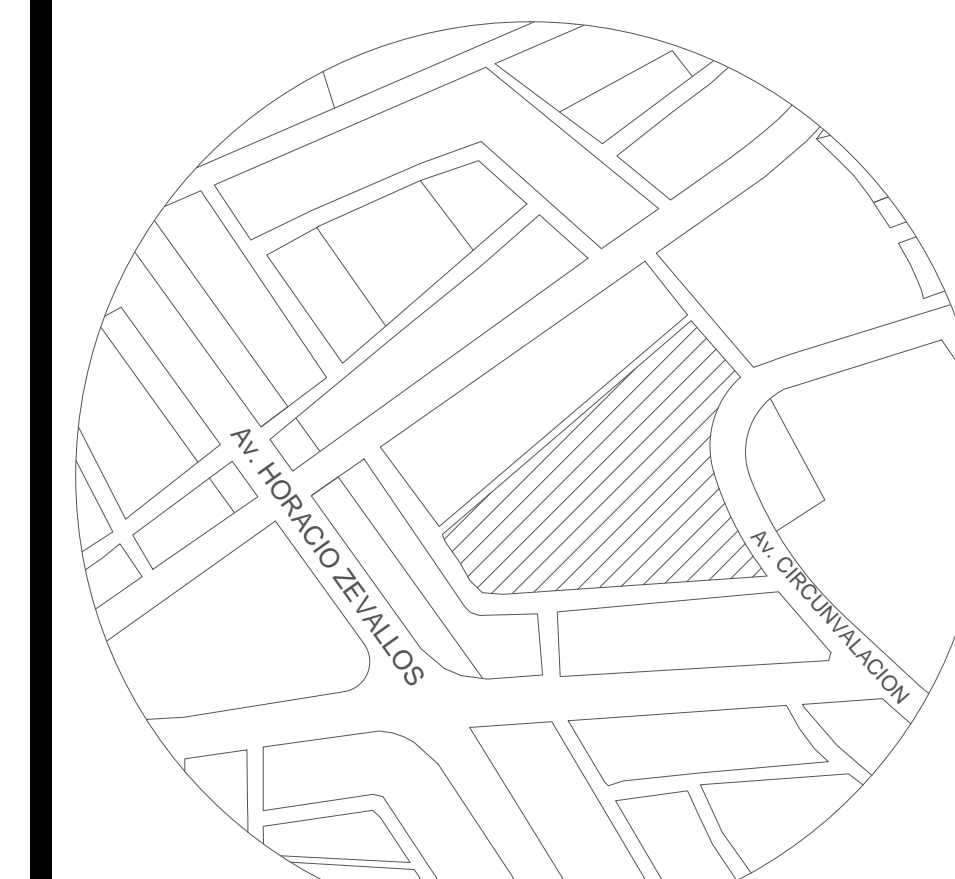

ESCALA: 1/2 000

UNIVERSIDAD RICARDO PALMA
FACULTAD DE ARQUITECTURA Y URBANISMO

ESCALA: 1/200

FECHA: DICIEMBRE 2016

ARCHIVO: PLANOS FINALES_CORTES

PLANO:

A-04

