



OBSERVACIONES:

AUTOR:

BACH. CINDY ANAÍS REY MARTÍNEZ

DIRECTOR DE TESIS:

ARQ. SOLEDAD HERRERA GARCÍA


TÍTULO GENERAL:

INSTITUTO TECNOLÓGICO EN PARIACHI

TÍTULO DEL PLANO:

ELEVACIONES

PLANO DE UBICACIÓN:

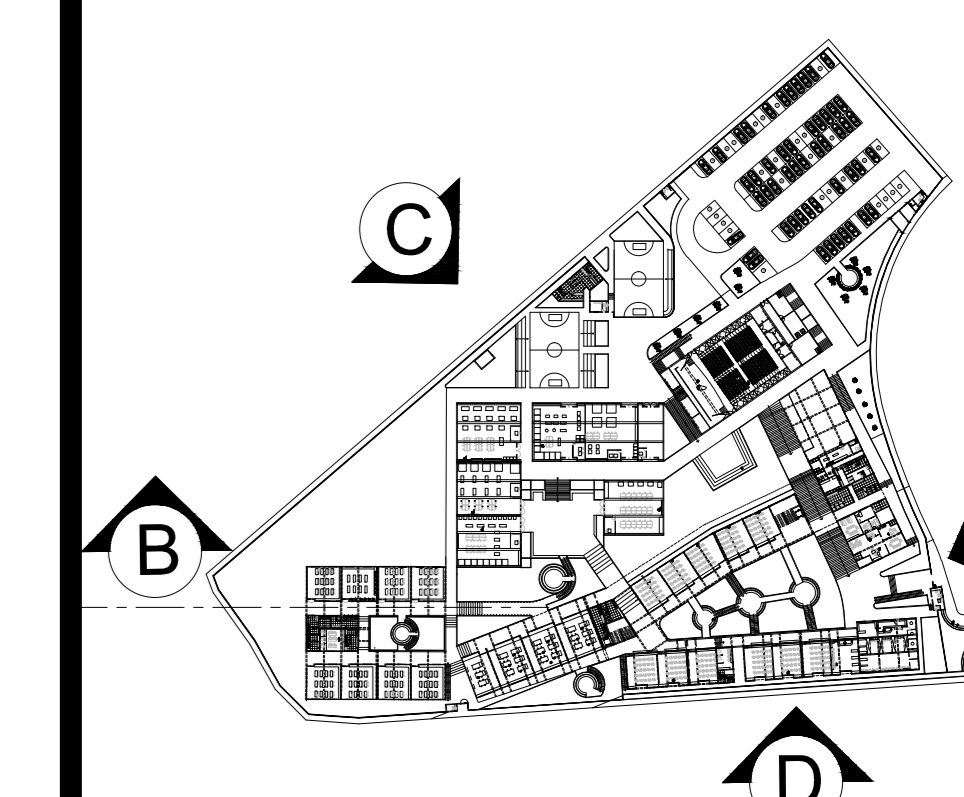

ESCALA: 1/2 000

UNIVERSIDAD RICARDO PALMA
FACULTAD DE ARQUITECTURA Y URBANISMO

ESCALA: 1/250 FECHA: DICIEMBRE 2016

ARCHIVO: PLANOS FINALES_ELEVACIONES

PLANO: A-05

