

OBSERVACIONES:

AUTOR:

BACH. CINDY ANAÍS REY MARTÍNEZ

DIRECTOR DE TESIS:

ARQ. SOLEDAD HERRERA GARCÍA


TÍTULO GENERAL:

INSTITUTO TECNOLÓGICO EN PARIACHI

TÍTULO DEL PLANO:

PRIMER PISO

PLANO DE UBICACIÓN:

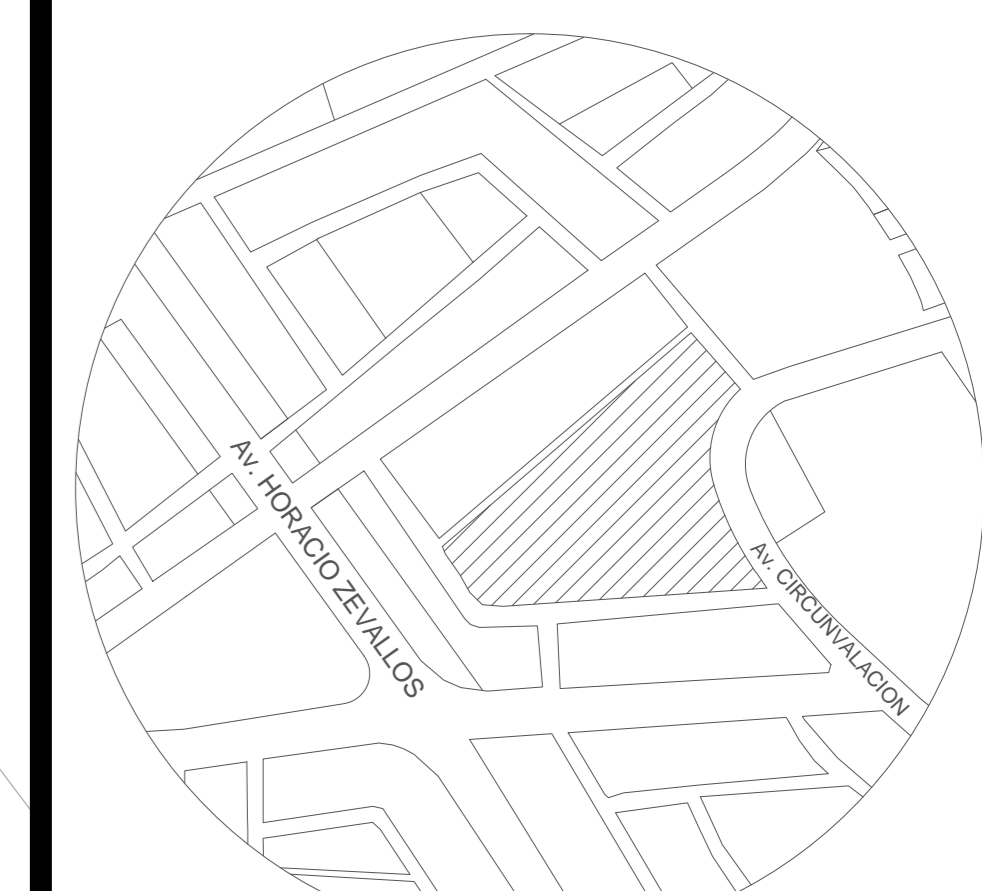

ESCALA: 1/2 000

UNIVERSIDAD RICARDO PALMA  
FACULTAD DE ARQUITECTURA Y URBANISMO

ESCALA: 1/250      FECHA: DICIEMBRE 2016

ARCHIVO: PLANOS FINALES\_PRIMER PISO

PLANO: **A-01**

