
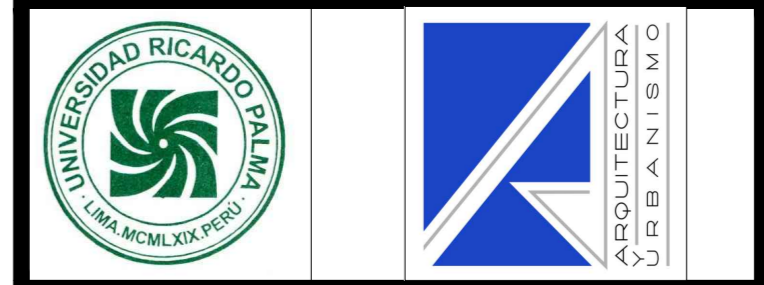
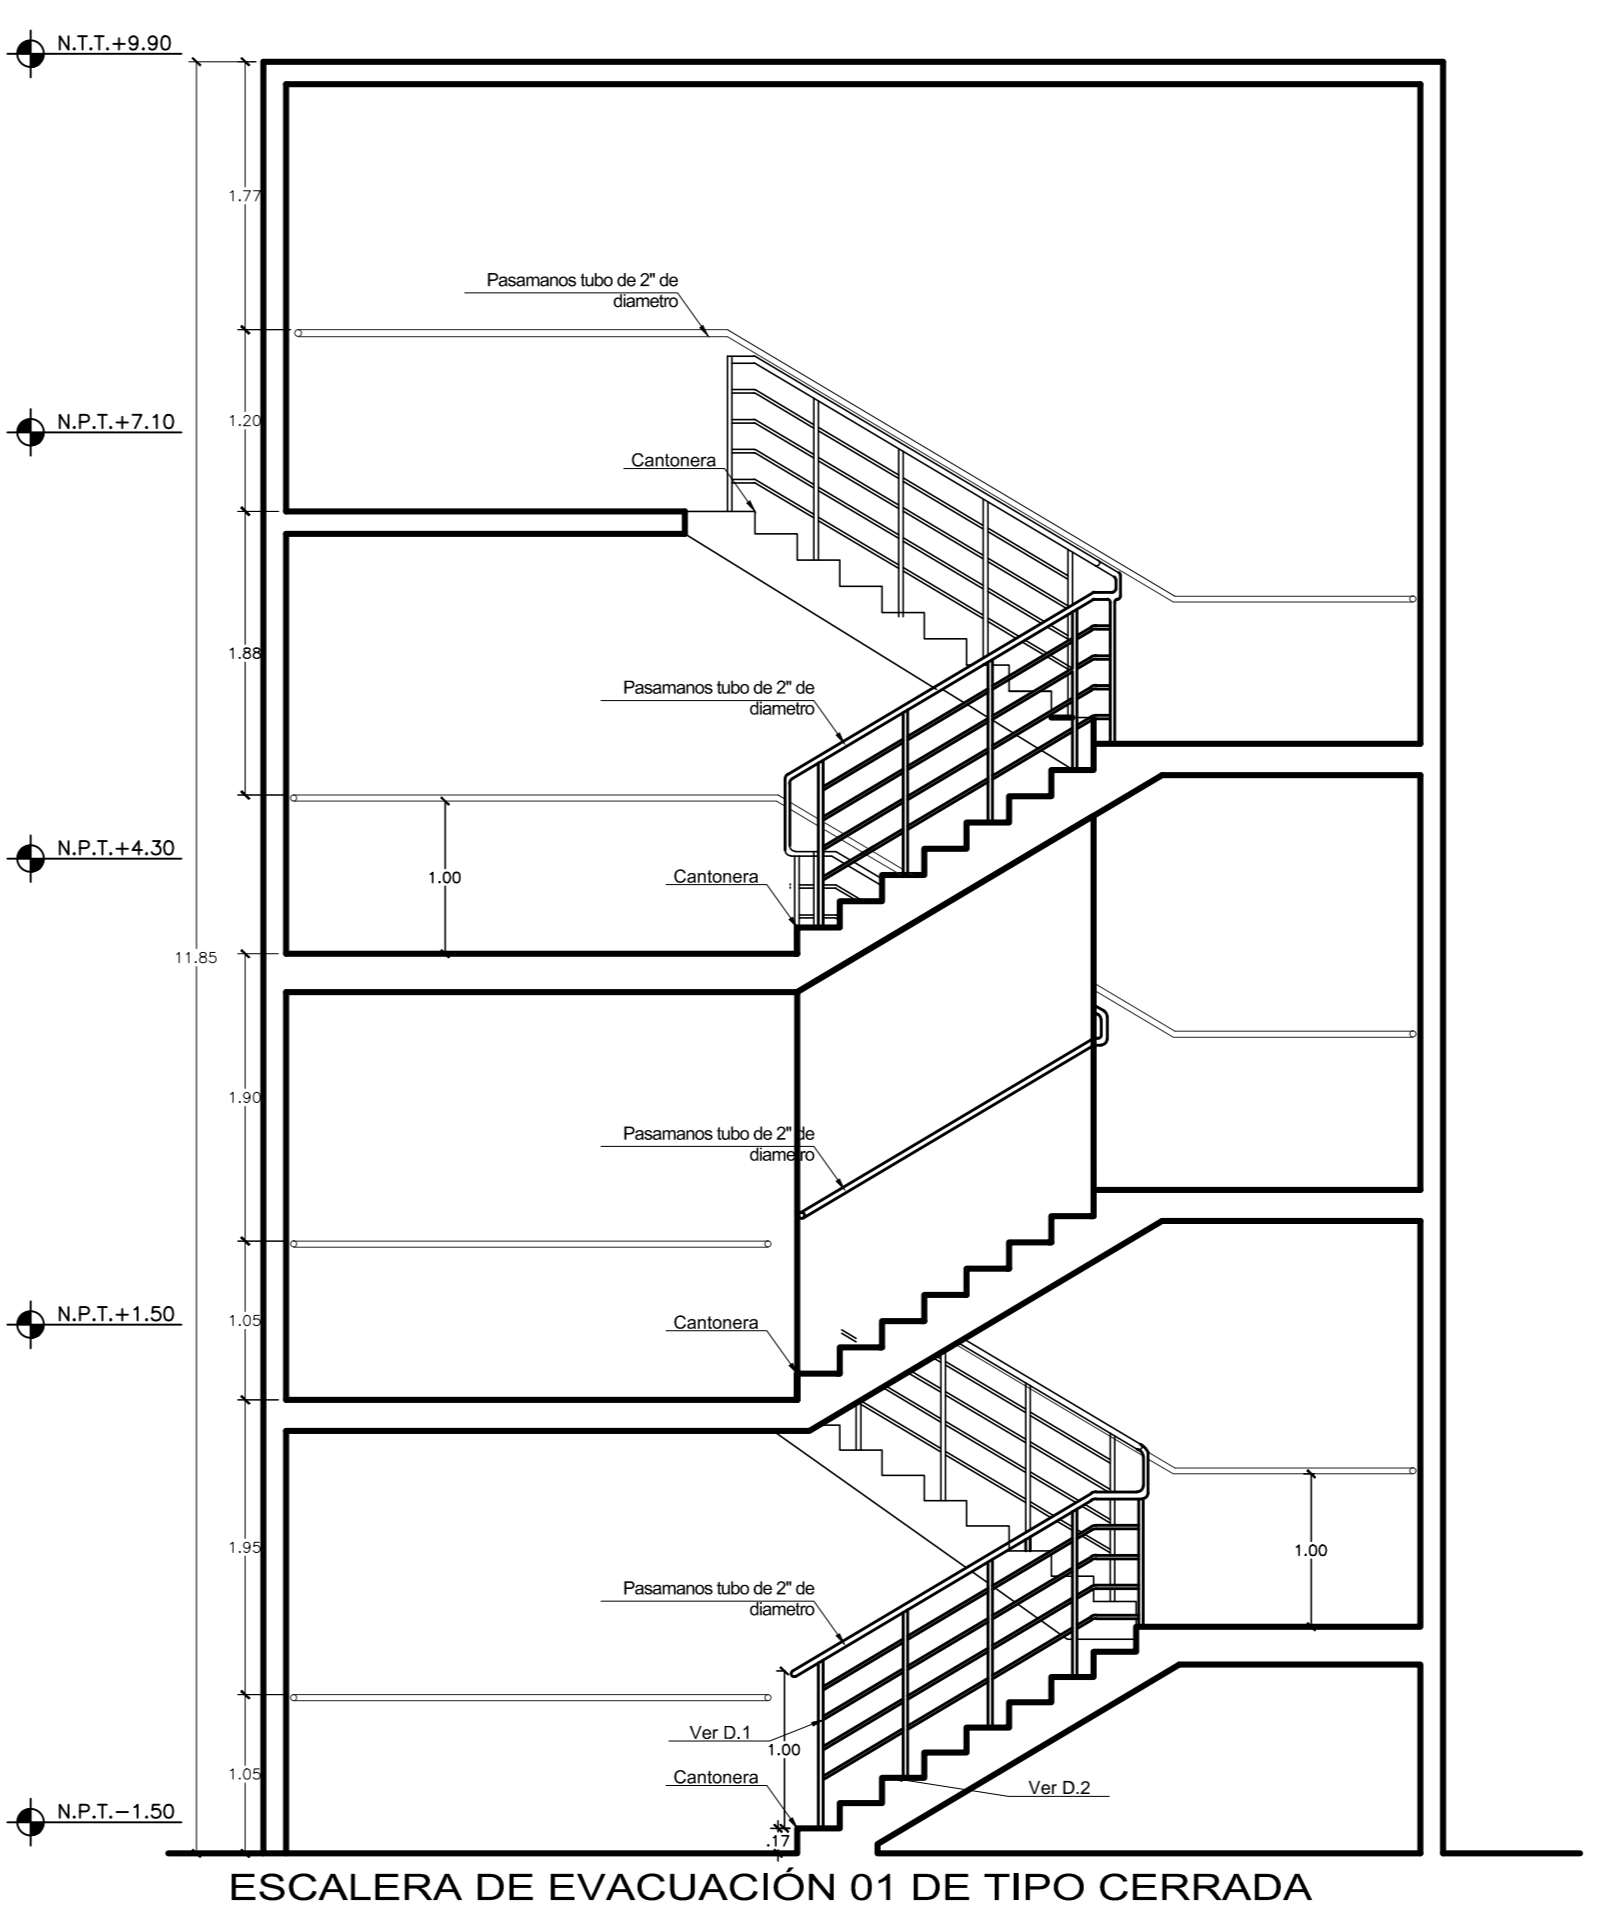
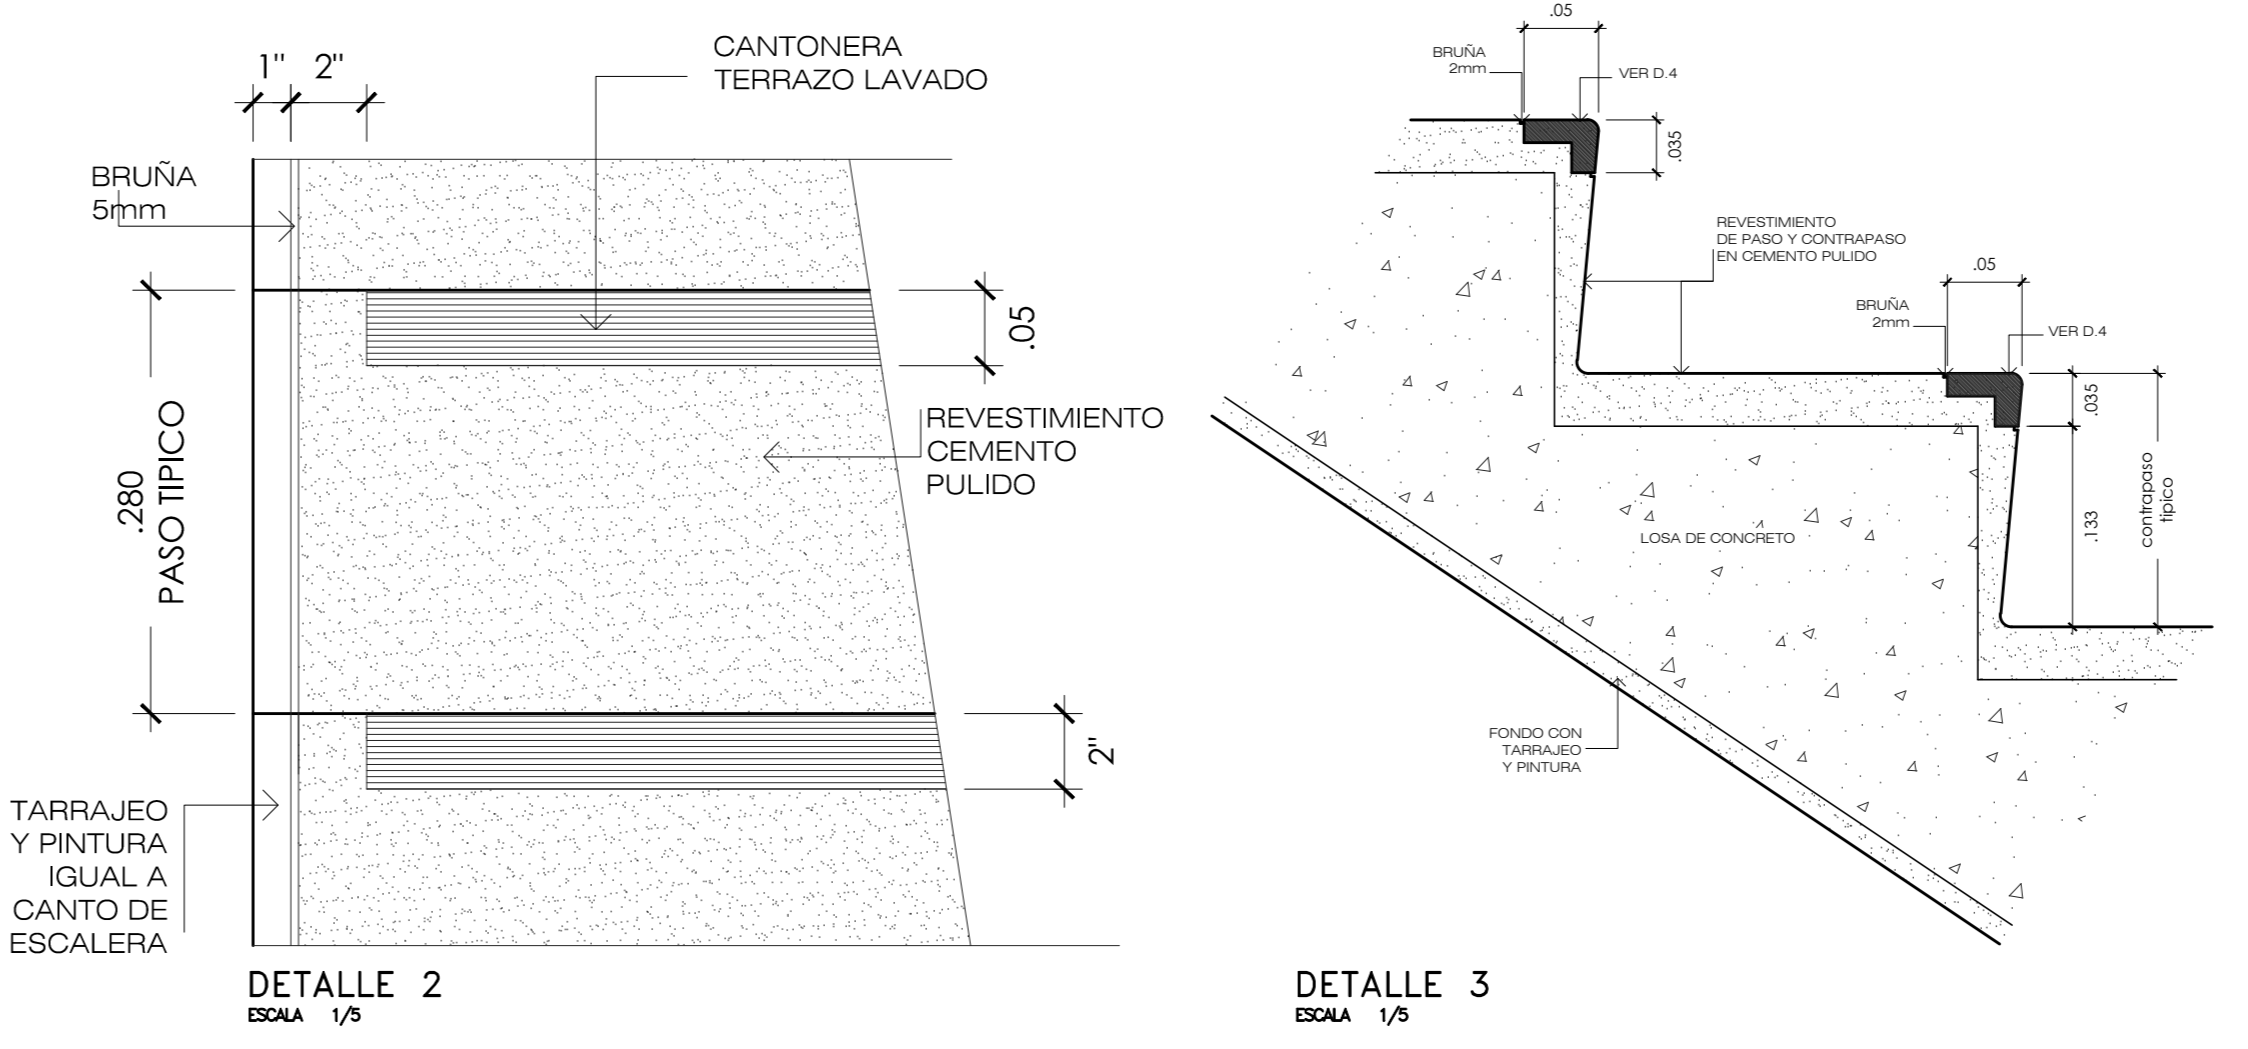
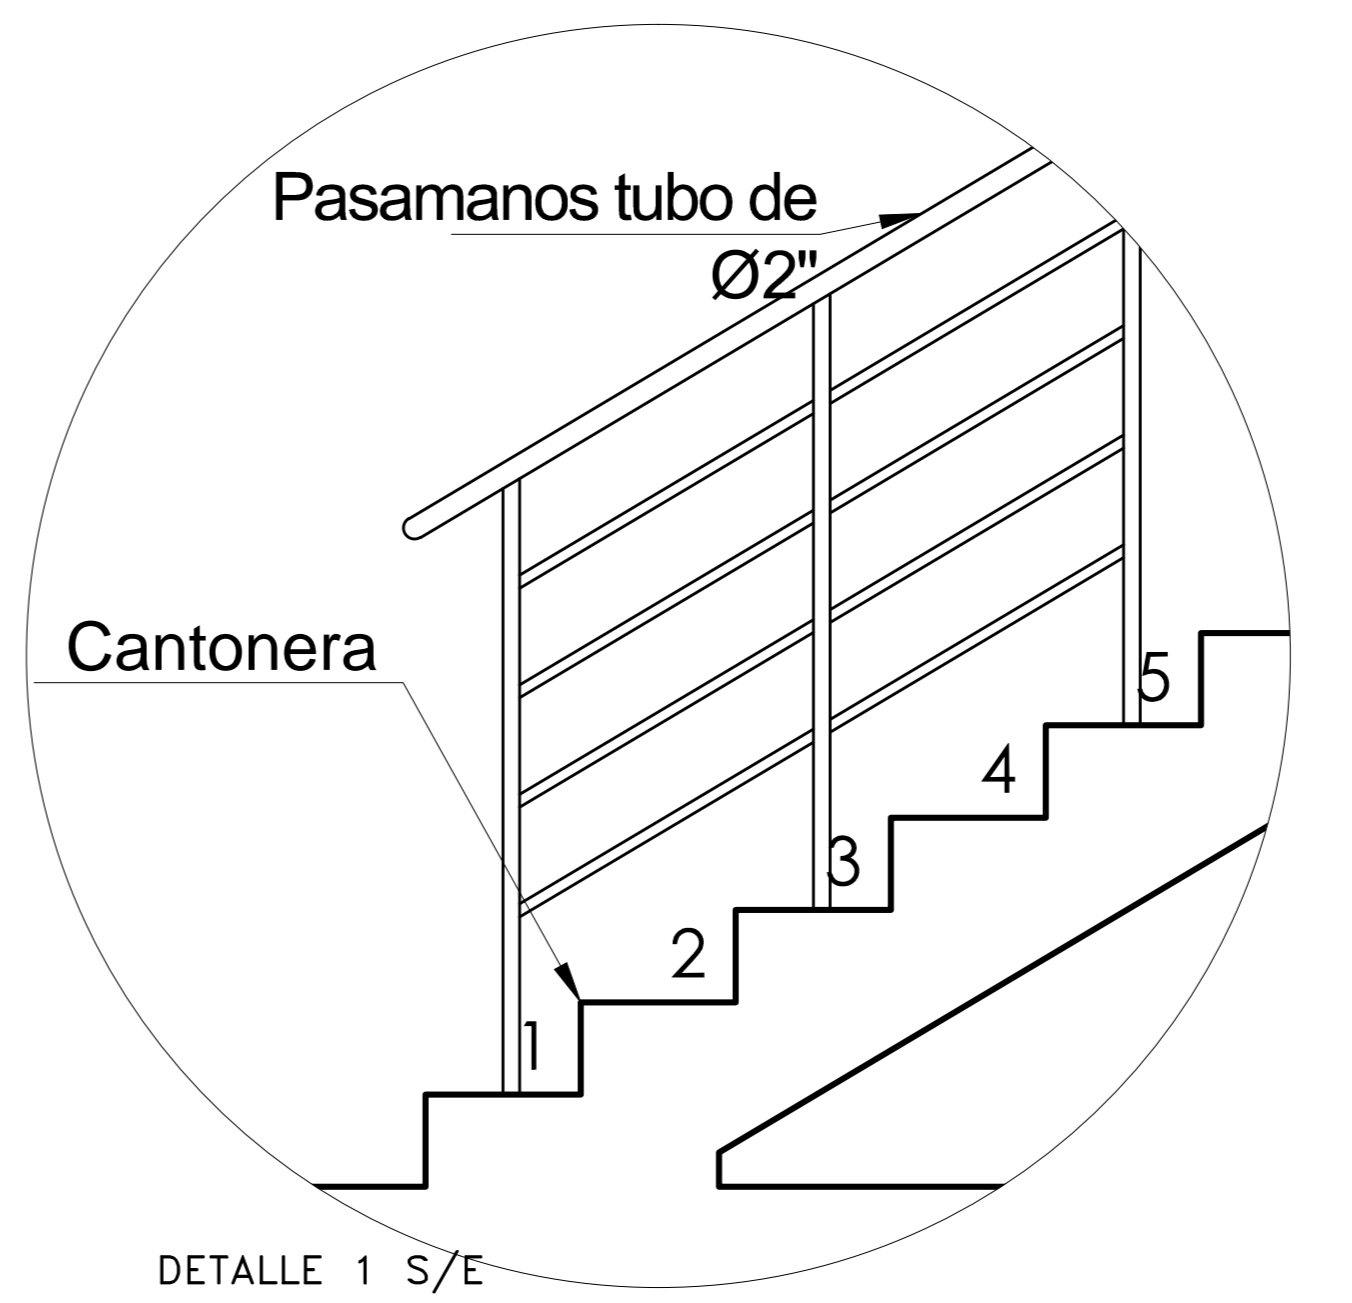
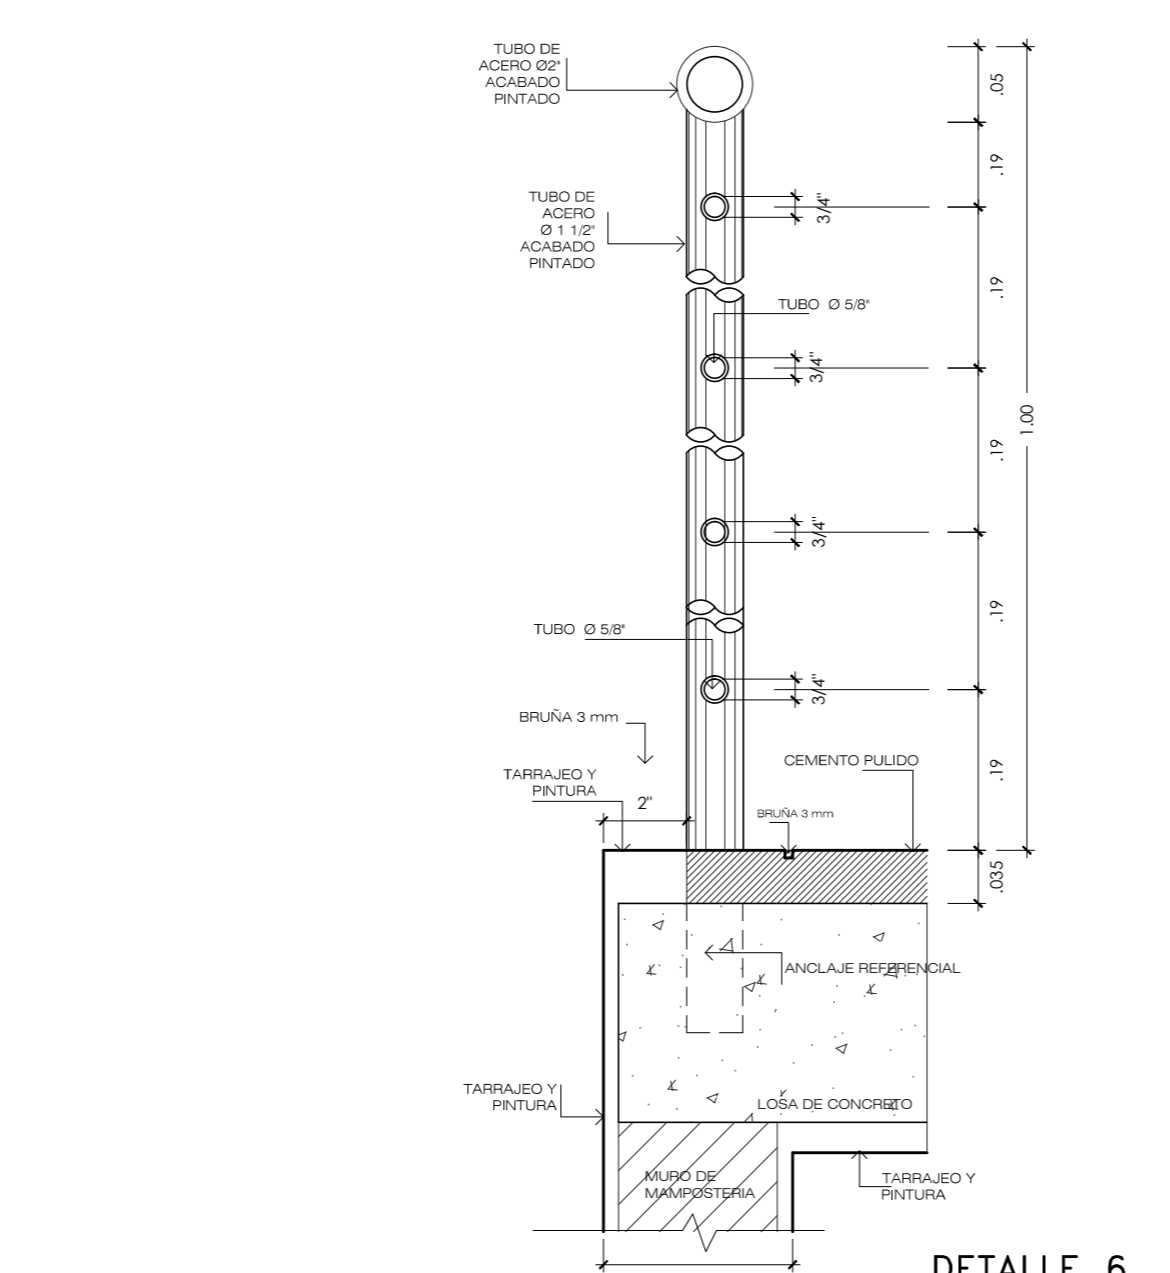
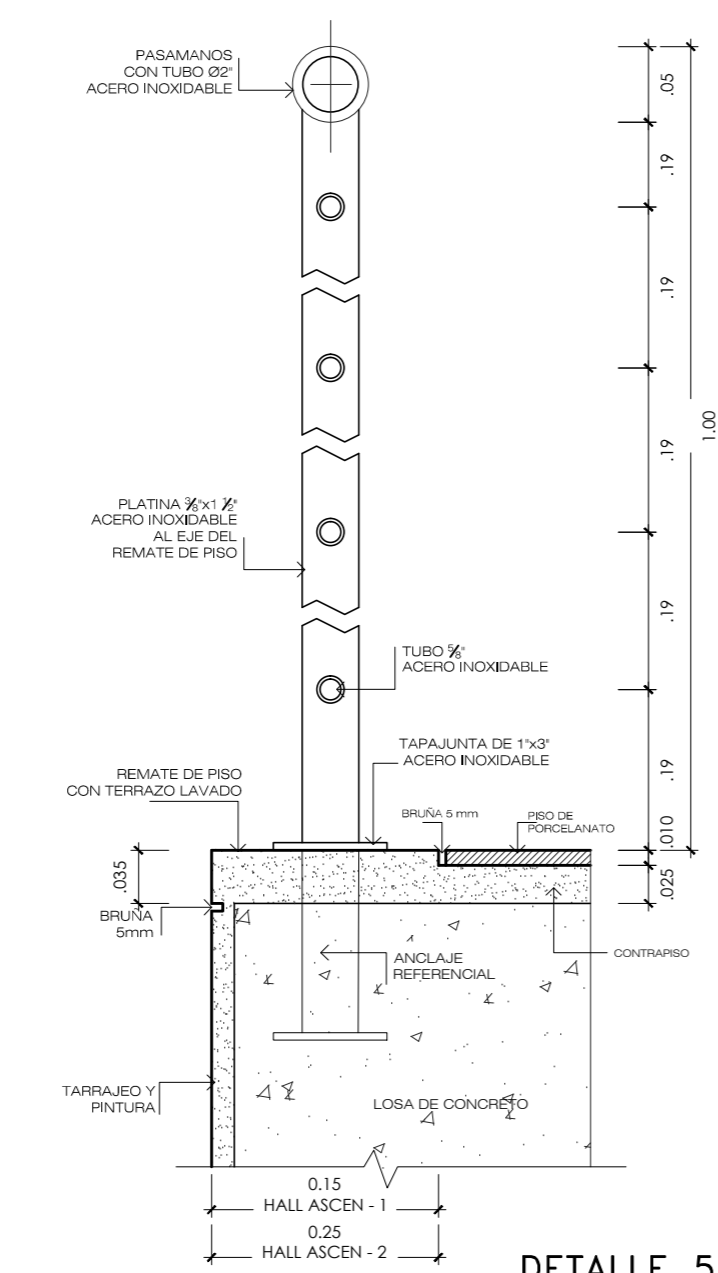


ESCALERA DE EVACUACIÓN 01
 ● N.P.T. -1.50
 ● N.P.T. +4.30
 ● N.P.T. +7.10

ESCALERA DE EVACUACIÓN 01
 ● N.P.T. +1.50

ESCALERA DE EVACUACIÓN 01 DE TIPO CERRADA
 ESC: 1/25

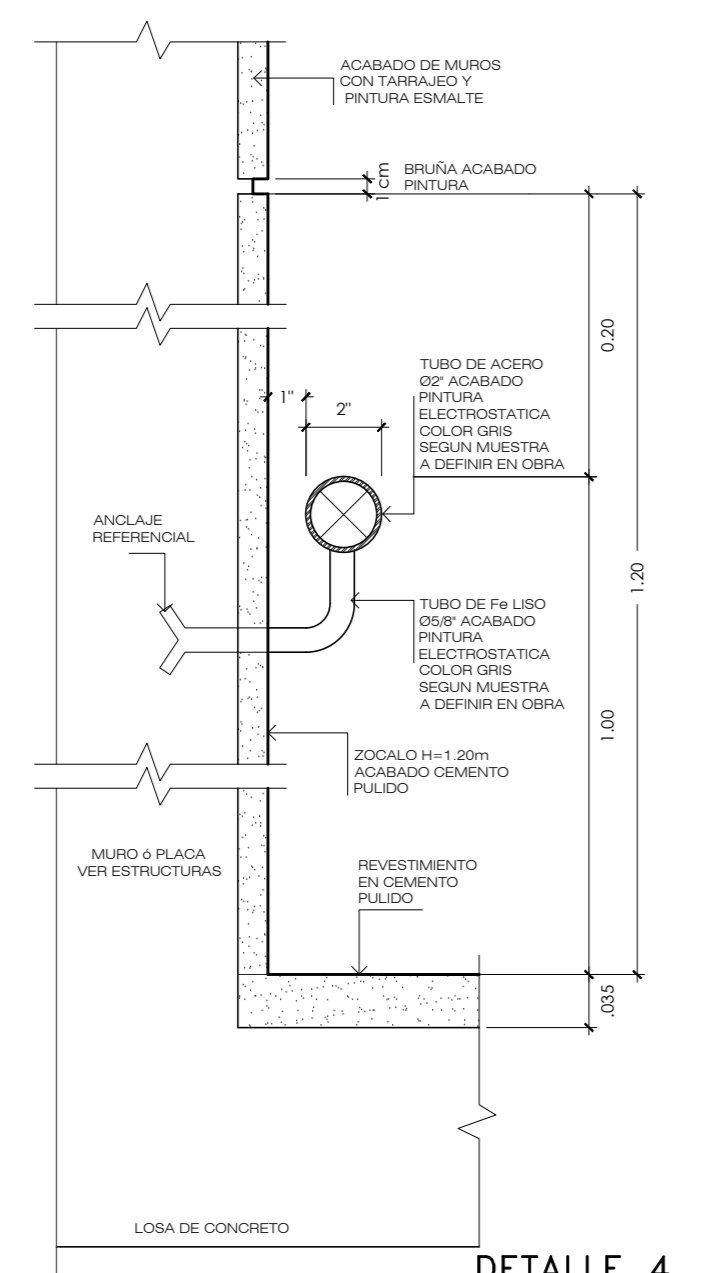

OBSERVACIONES:

AUTORES:
 BACH.ARQ.SOFÍA CARPIO
 BACH.ARQ.SINTYA POSTILLÓN

DIRECTOR DE TESIS:
 ARQ.FELIX MAYORCA

TÍTULO GENERAL:
 INSTITUTO SUPERIOR
 TECNOLÓGICO EN CHOSICA

TÍTULO DEL PLANO:
 DETALLE DE ESCALERA

PLANO DE UBICACION:

ESCALA: 1/5000

UNIVERSIDAD RICARDO PALMA
 FACULTAD DE ARQUITECTURA Y URBANISMO

ESCALA: Indicada FECHA: 16/05/2017

ARCHIVO: LAYOUT LAMINAS A37_DETALLE DE ESCALERA

PLANO: A-37