

OBSERVACIONES:

VER PLANTAS GENERALES

AUTORES:

BACH. ARQ.  
FLOREZ VILLALOBOS, LUZ  
ESTHER

BACH. ARQ.  
PAZ VALDIVIEZO, JOSABELY  
GISELLE

DIRECTOR  
DE  
TESIS:

DR. ARQ.  
OSWALDO VELASQUEZ  
HIDALGO  
CAP:893


TITULO  
GENERAL:

CENTRO DE REHABILITACION  
FISICO-TERAPEUTICO EN EL  
DISTRITO DE LA MOLINA

TITULO  
DEL  
PLANO:

CORTE GENERALES  
A-B-C

PLANO  
DE  
UBICACION:

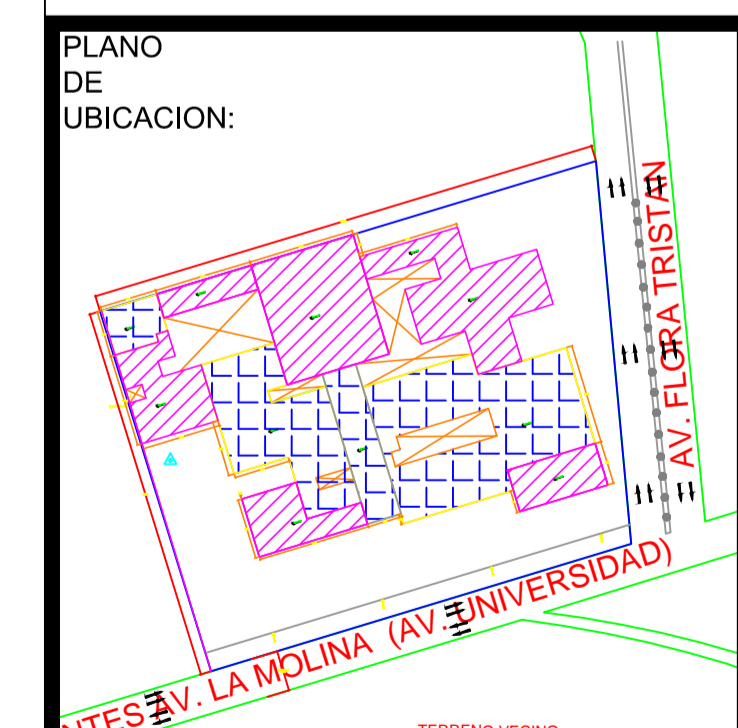

UNIVERSIDAD RICARDO PALMA FACULTAD DE  
ARQUITECTURA Y URBANISMO


ESCALA:  
1/150

FECHA:  
DICIEMBRE 2016


ARCHIVO:

PLANO:


**A-04**

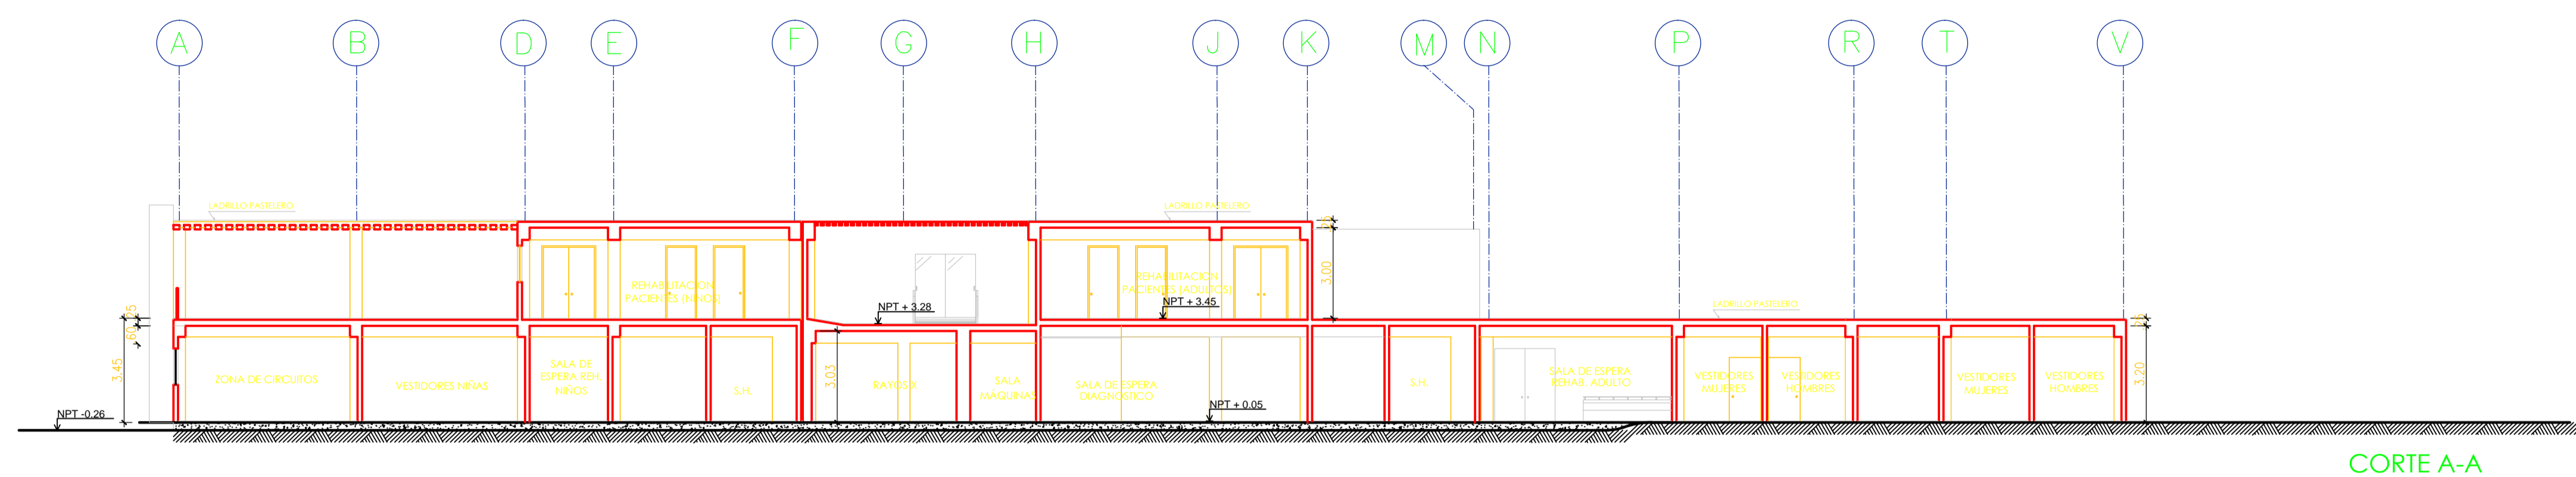

CORTE A-A

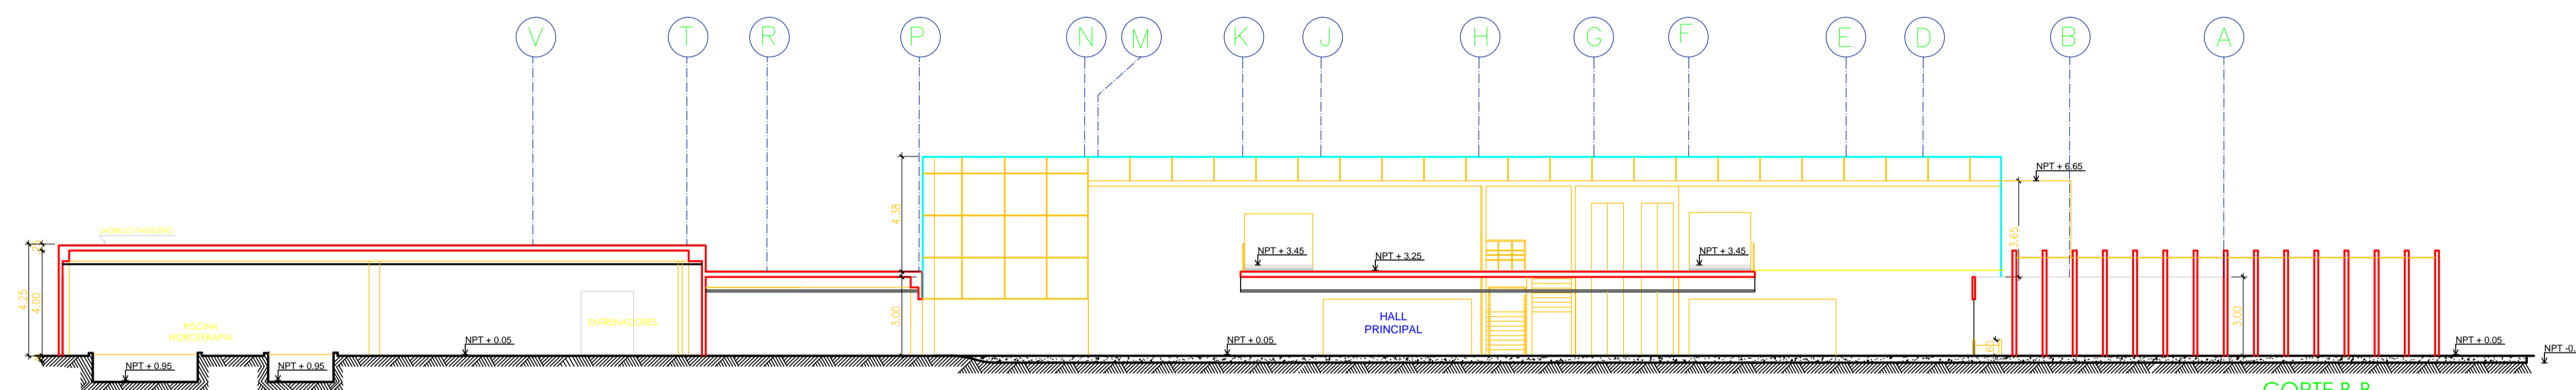

CORTE B-B

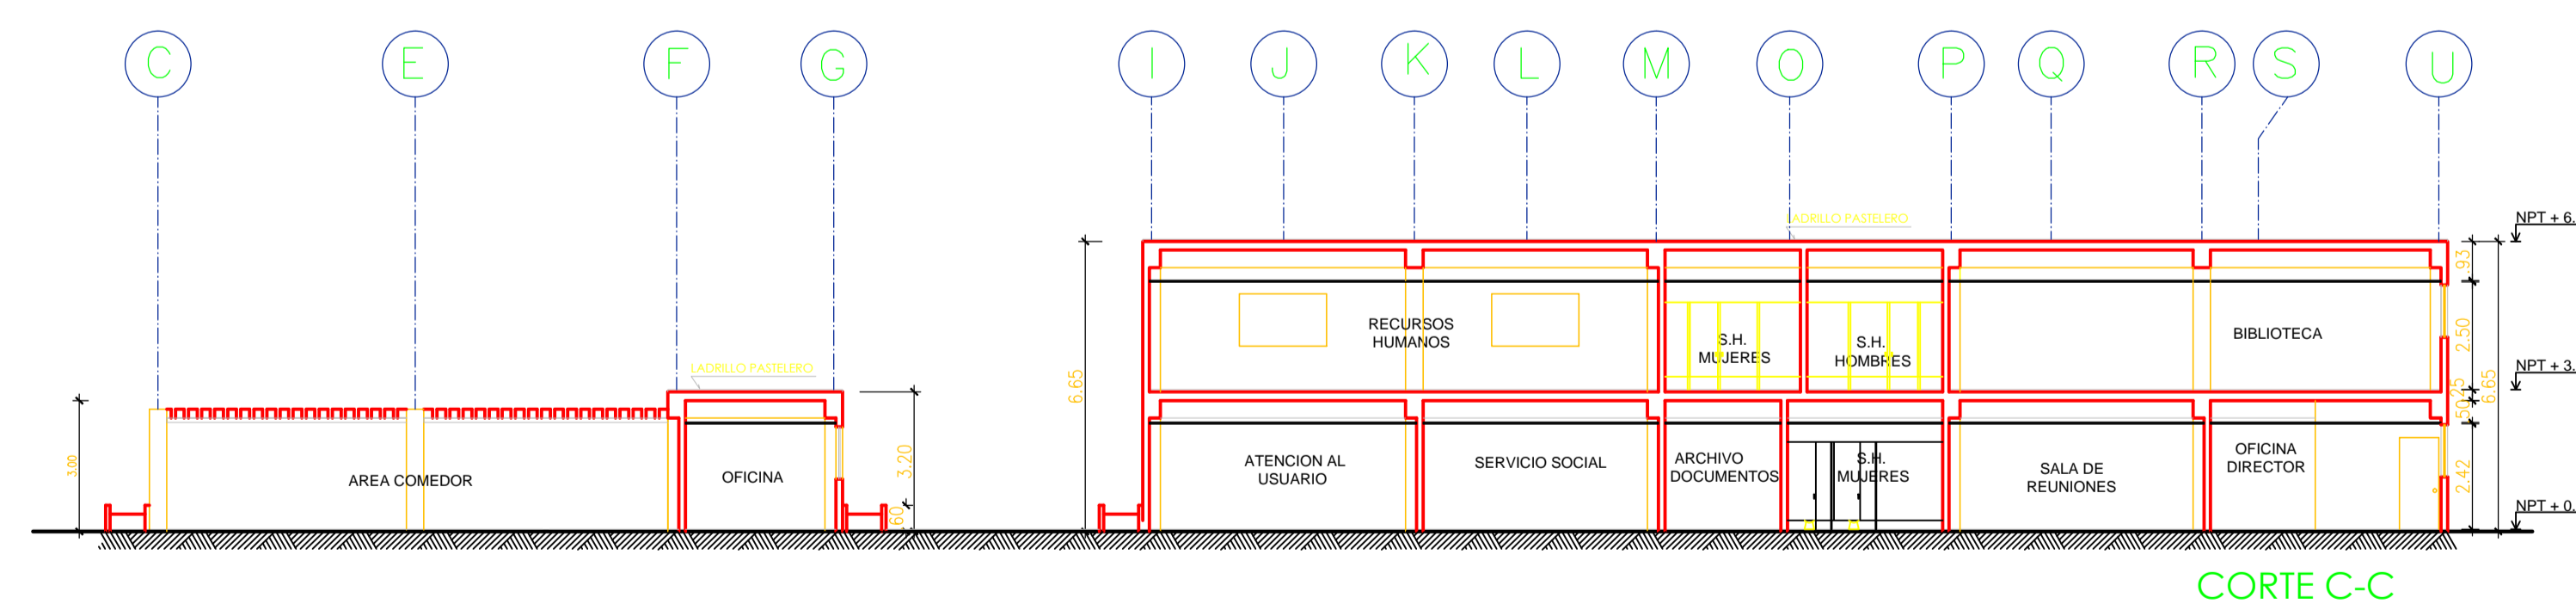

CORTE C-C