

OBSERVACIONES :



AUTOR :

BACH. MELISSA EGÚSQUIZA

DIRECTOR DE TESIS:

ARQ. MARIO ZUBIATE


TITULO GENERAL :

EDIFICIO DE OFICINAS COWORKING

TITULO DEL PLANO:

PLAN GENERAL

PLANO DE UBICACIÓN

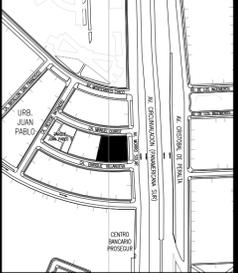


ESCALA: 1:5000

UNIVERSIDAD RICARDO PALMA
FACULTAD DE ARQUITECTURA Y URBANISMO

ESCALA: GRÁFICA FECHA: MARZO 2017

ARCHIVO: G-03 PLAN GENERAL

LAMINA: **G-03**
DE: 06

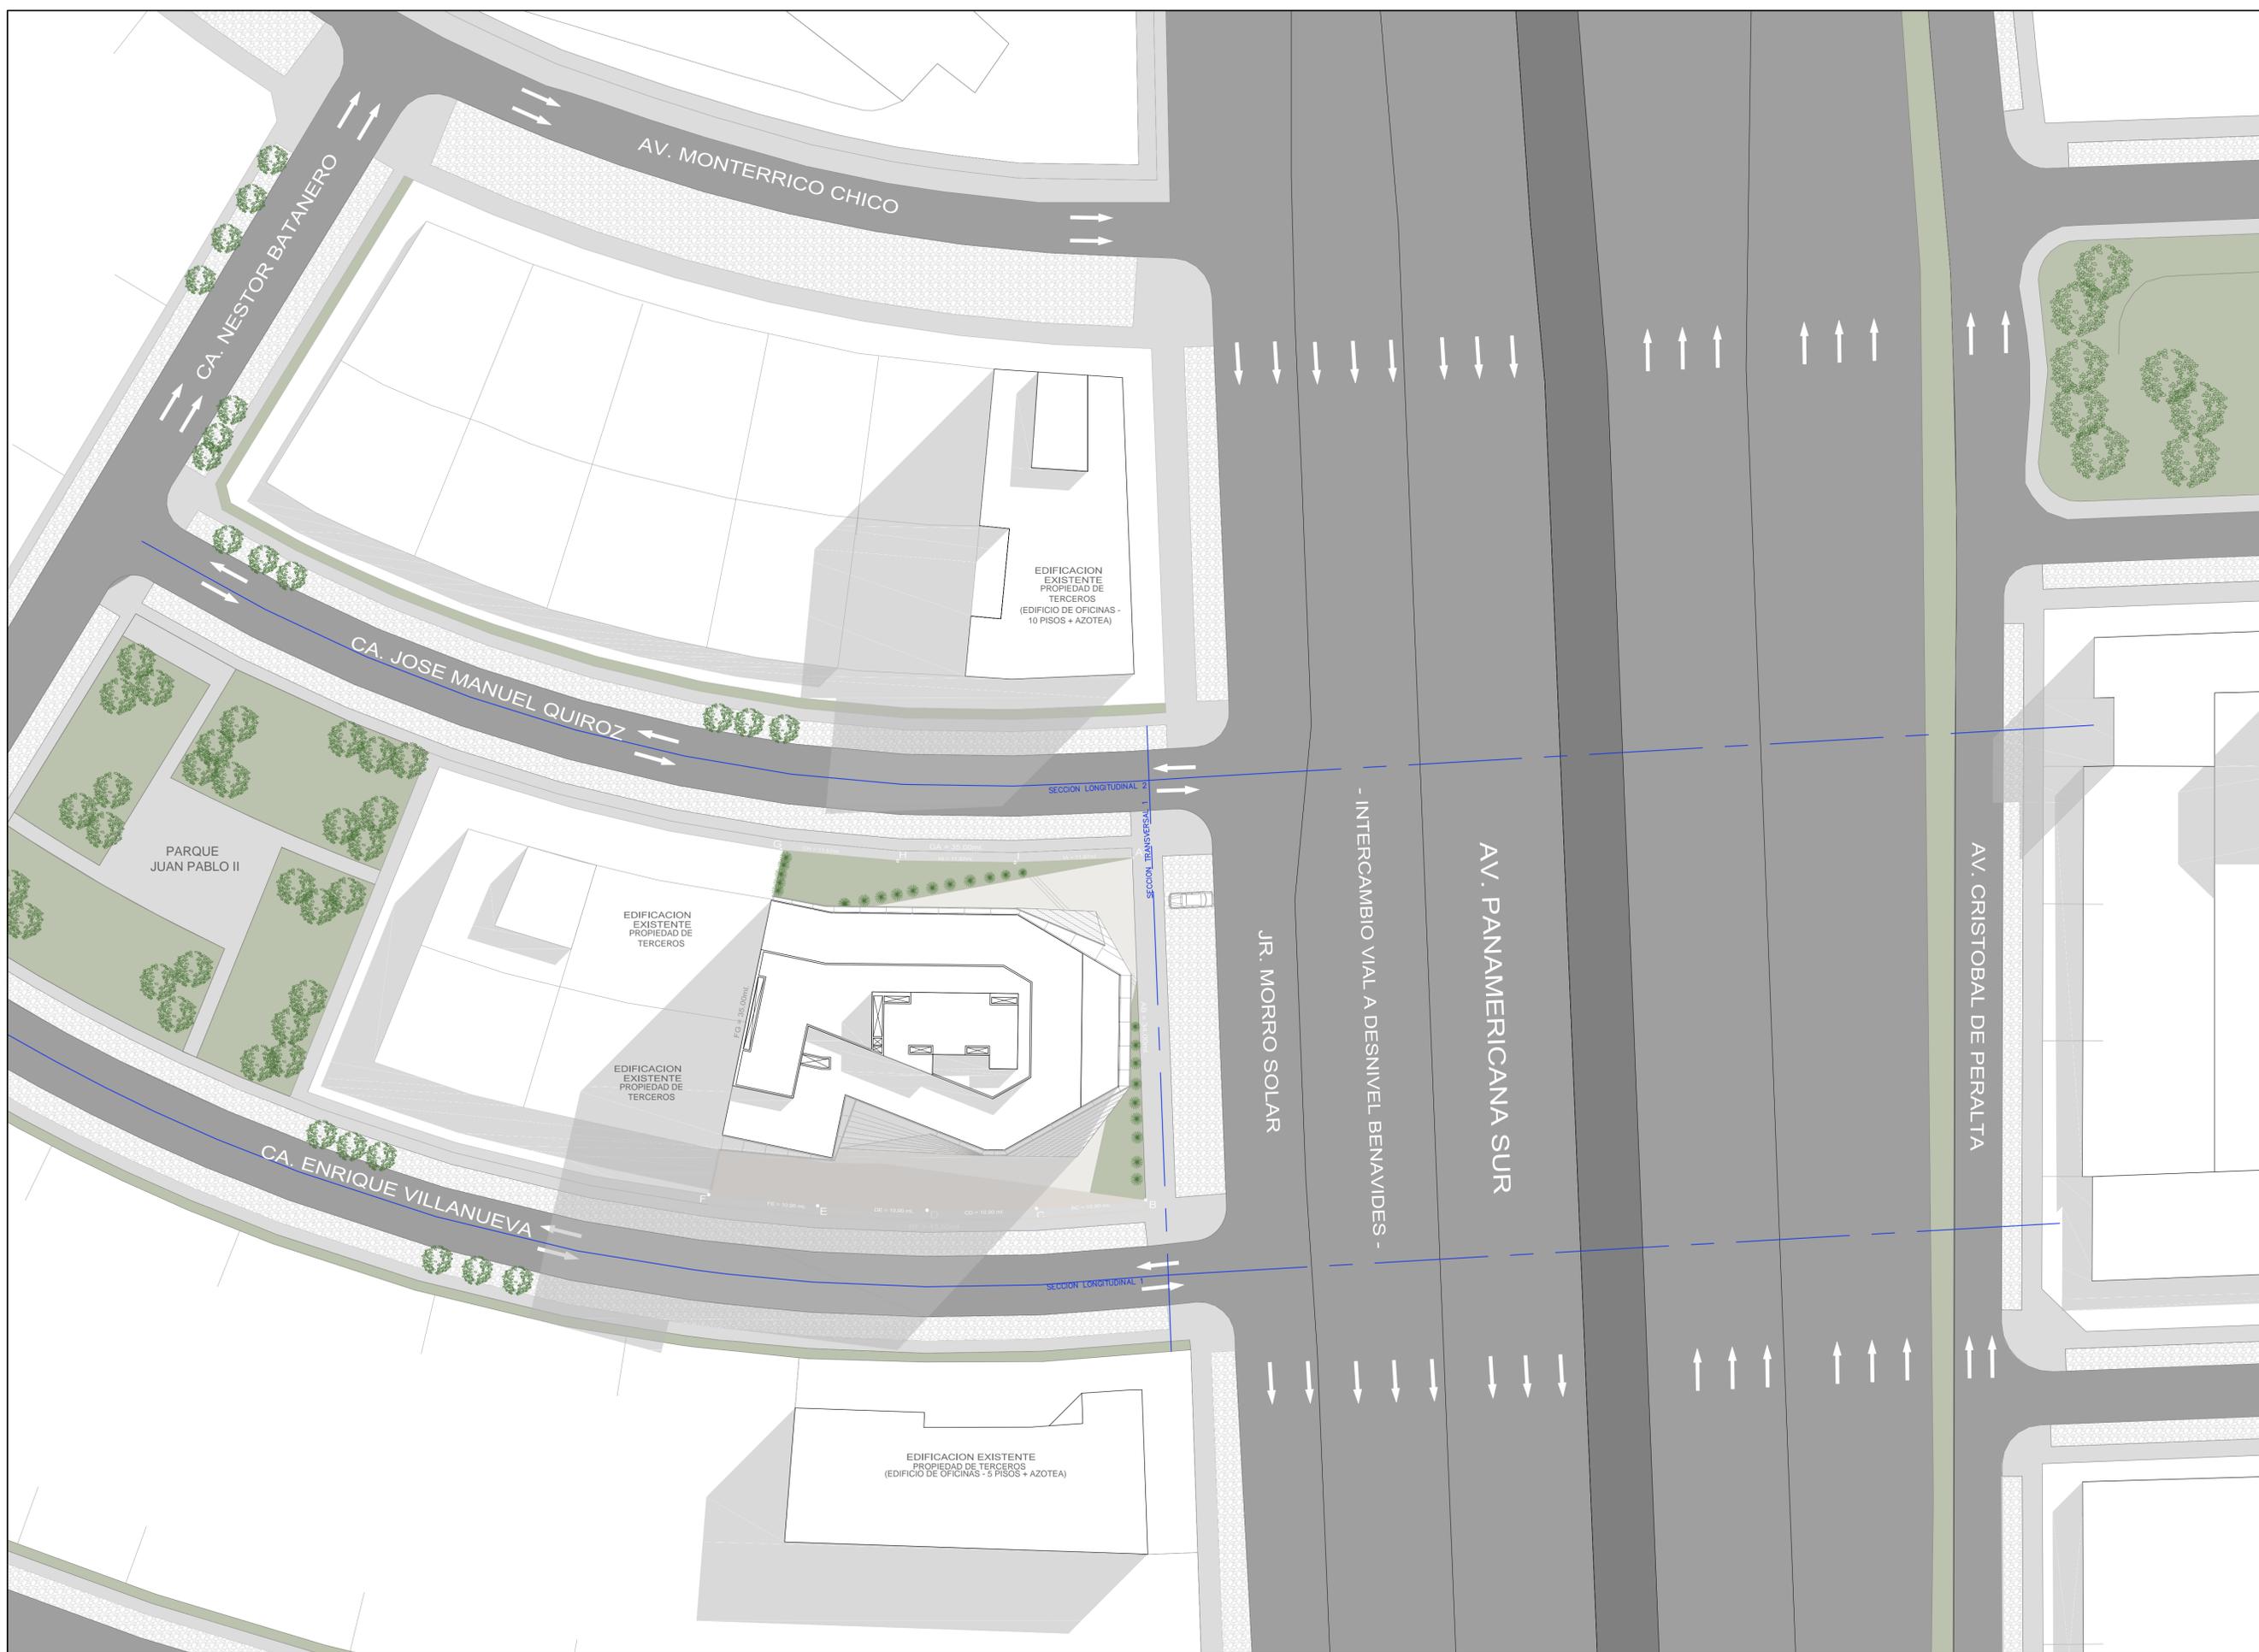

PLAN GENERAL

