



OBSERVACIONES:

AUTOR:

BACH.
LÓPEZ
DEXTRE,
BRYAN

DIRECTOR
DE
TESIS:

ARQ.
ALEGRE
SALAZAR,
ENRIQUE


TÍTULO
GENERAL:

CENTRO DE
FORMACIÓN Y
DIFUSIÓN DE ARTES
ESCÉNICAS EN EL
CALLAO

TÍTULO
DEL
PLANO:

ELEVACIONES
GENERALES

PLANO
DE
UBICACIÓN

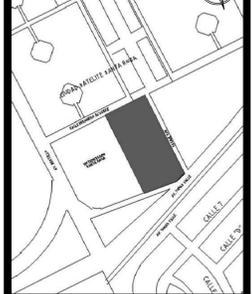


UNIVERSIDAD
RICARDO PALMA
FACULTAD DE ARQUITECTURA Y URBANISMO

ESCALA: 1/200 FECHA: JULIO 2017


ARCHIVO:

PLANO:


A-03

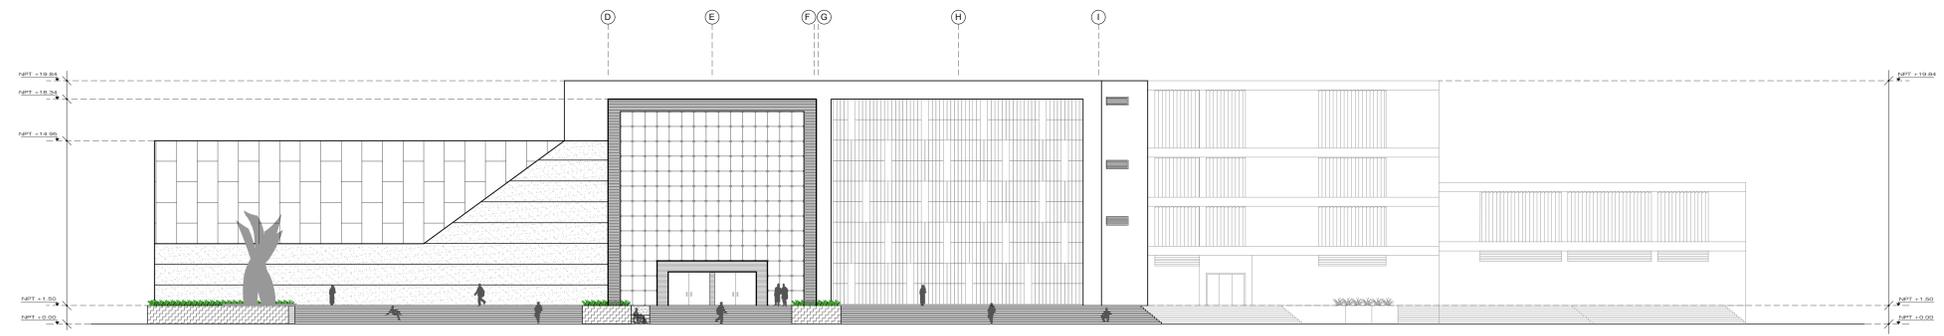


ELEVACIÓN A

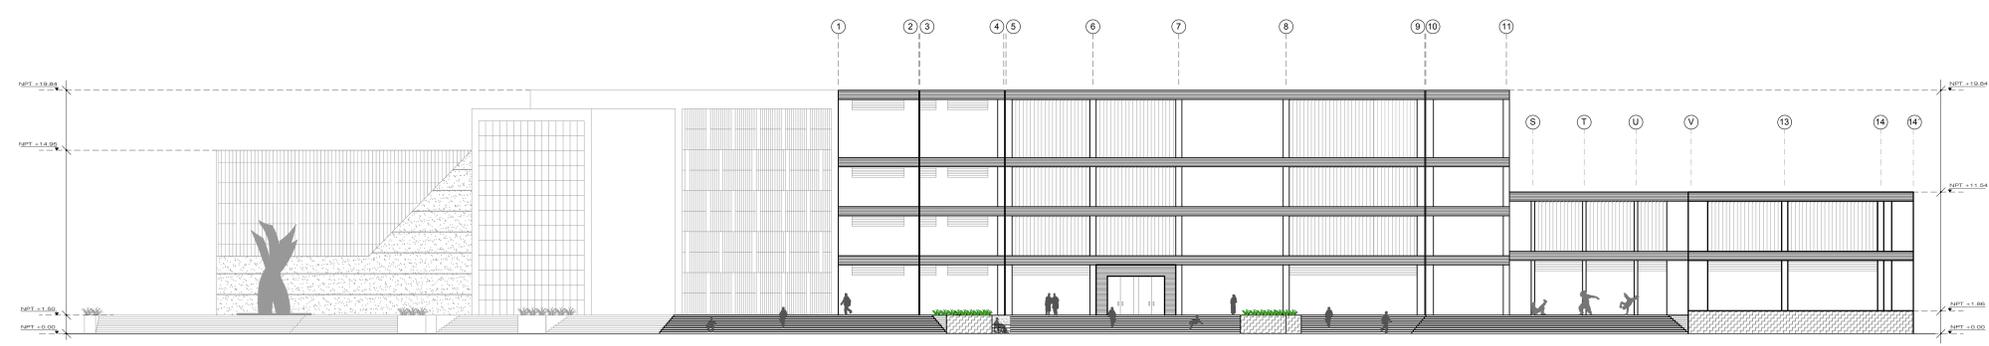

ELEVACIÓN B

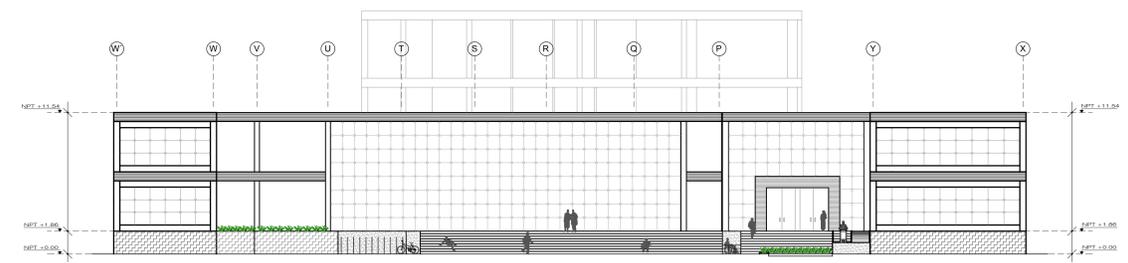

ELEVACIÓN C

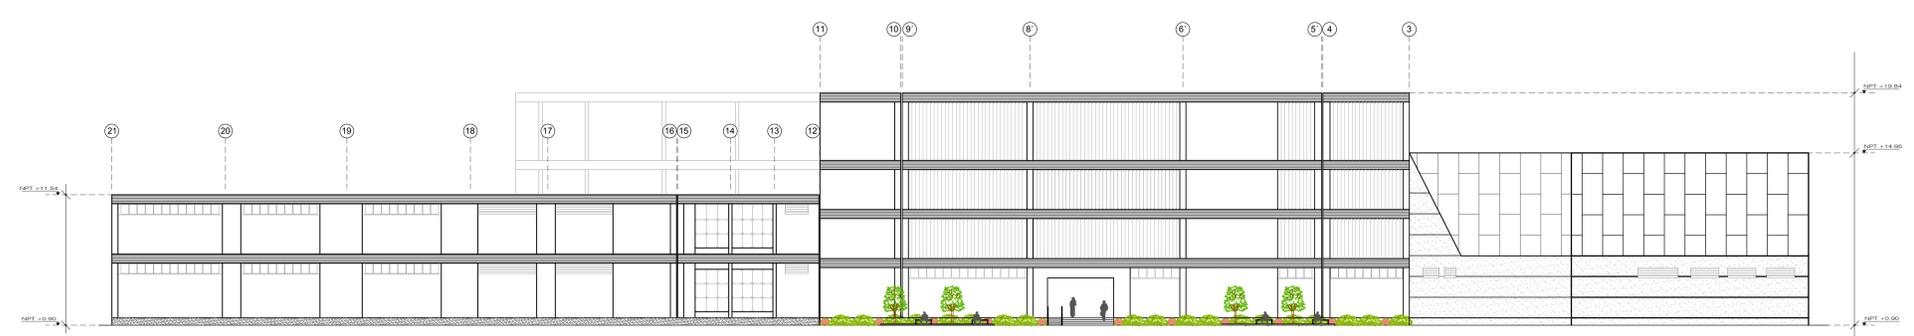

ELEVACIÓN D