


CUADRO NORMATIVO

PARAMETROS	NORMATIVO	PROYECTO
USOS	COMERCIO ZONAL	RECREATIVO
DENSIDAD NETA	-	-
COEF. EDIFICACION	-	-
% AREA LIBRE	40 %	40 %
ALTURA MAXIMA	8 PISOS	3 PISOS
RETIRO MINIMO	FRONTAL	5.00 M
	LATERAL	5.00 M
	POSTERIOR	3.00 M
ALINEAMIENTO FACHADA	-	-
AREA LOTE NORMATIVO	300 M2	300 M2
FRENTE LOTE MINIMO	-	-
N° DE ESTACIONAMIENTOS	-	53 EST.

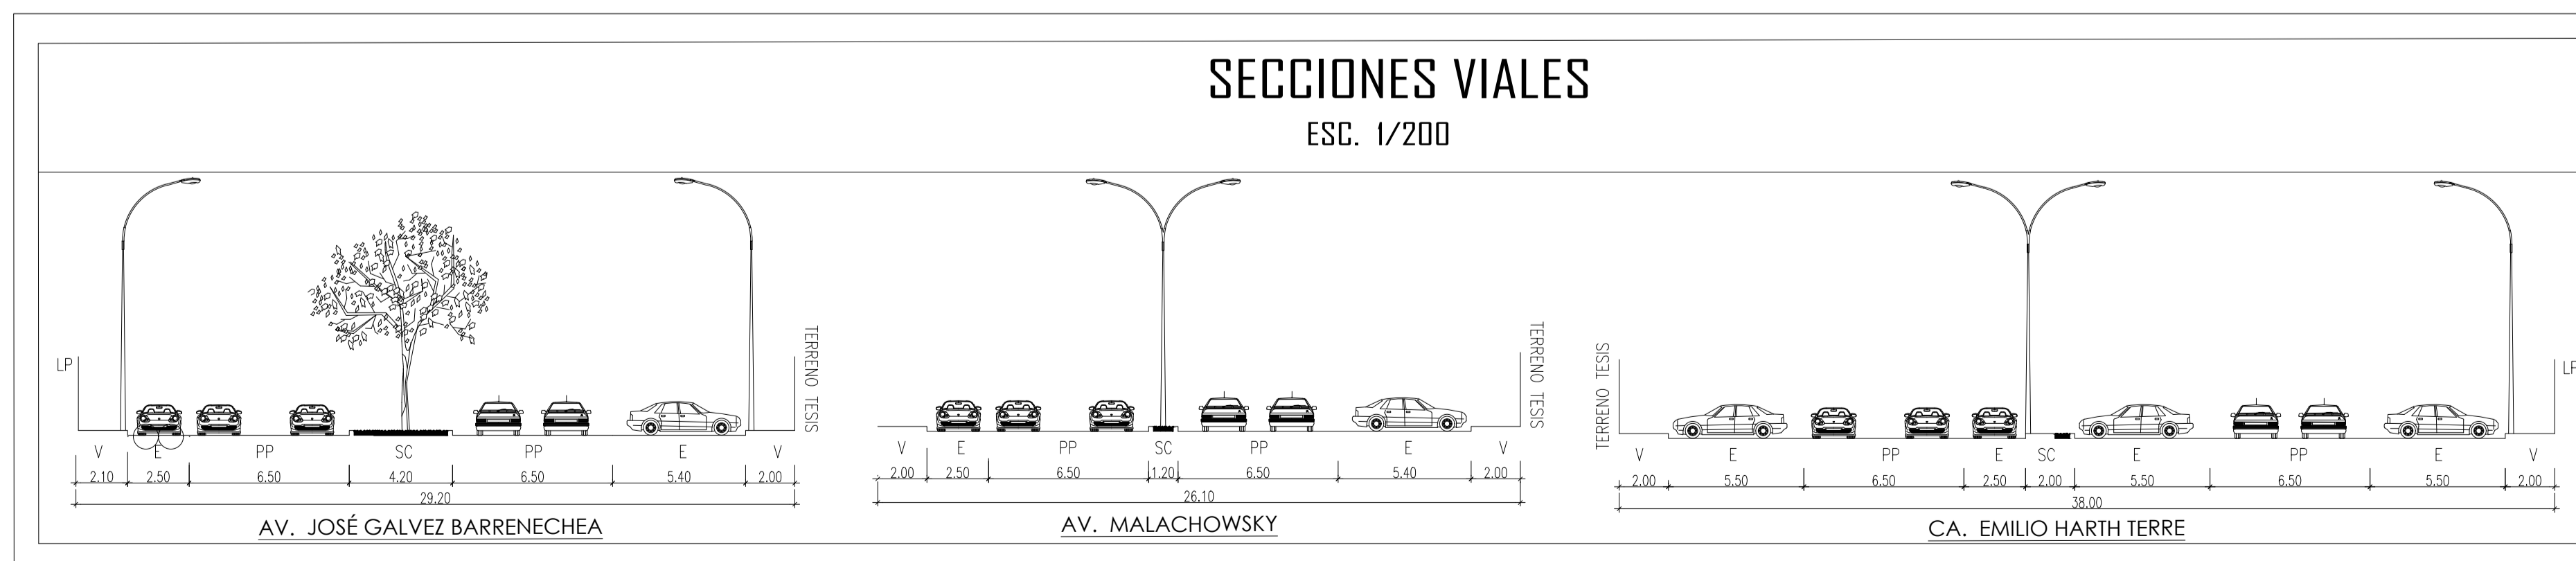

OBSERVACIONES:

AUTORES:

BACH. ARQ. CARLOS
ALEXANDER MUÑOZ DEL RÍO

DIRECTOR DE TESIS:

ARQ. GABRIEL DESULOVICH

ASESOR:


ARQ. MSC. RITA GONDO

TITULO GENERAL:

CENTRO DE ALTO
RENDIMIENTO DE
KARATE - LIMA

TITULO DEL PLANO:

PLANO DE UBICACIÓN

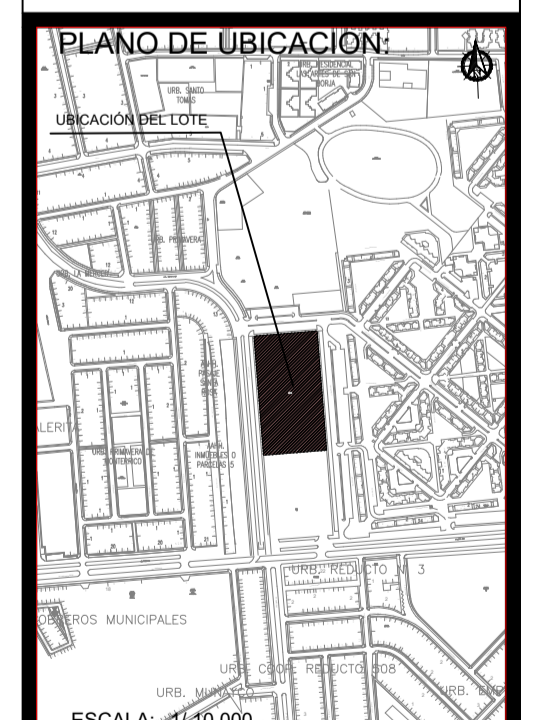

UNIVERSIDAD RICARDO
PALMA
FACULTAD DE ARQUITECTURA Y
URBANISMO

ESCALA: NOMBRAJA FECHA: 12/07/2007

ARCHIVO:

PLANO:
U-01