
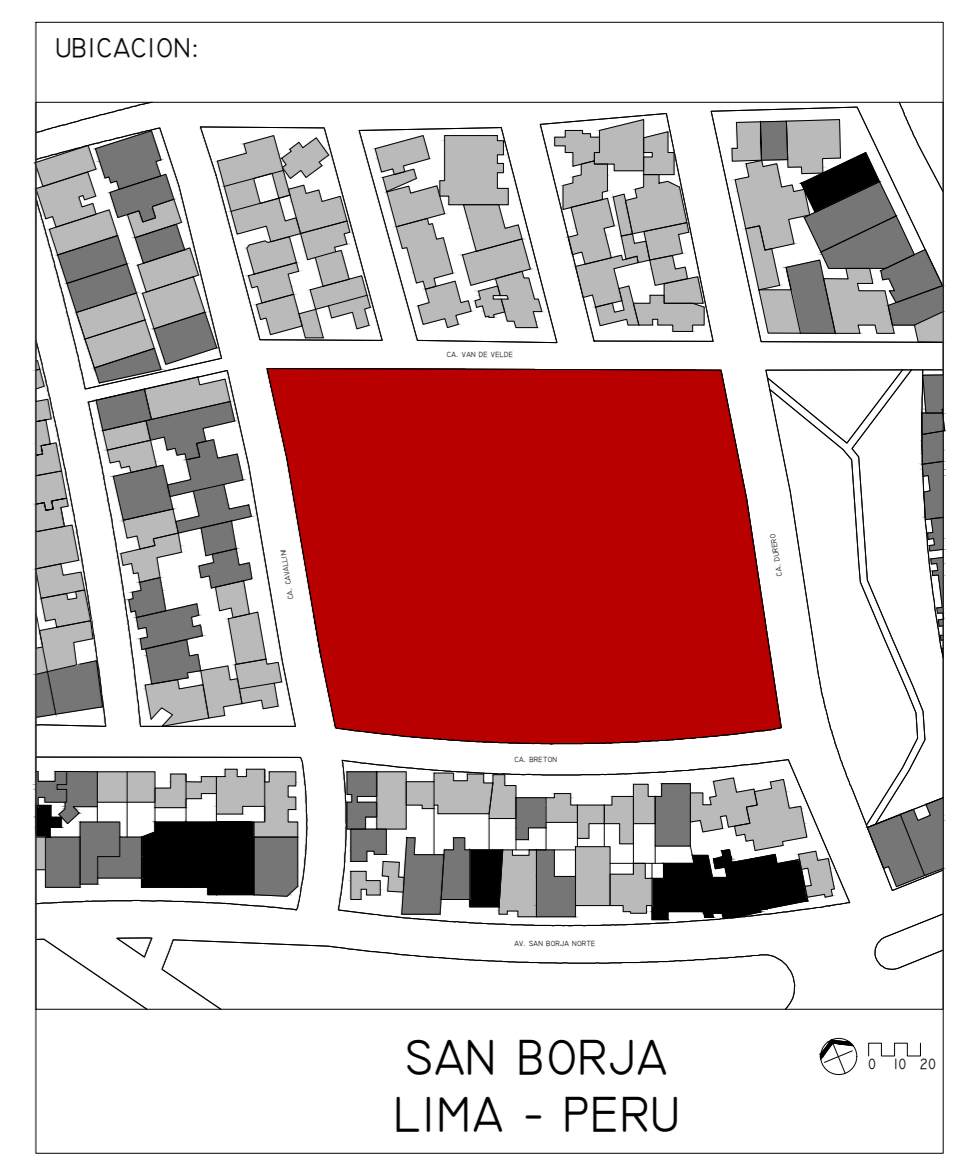


PROYECTO DE TESIS:

INFRAESTRUCTURA SOSTENIBLE PARA EL CONSERVATORIO NACIONAL DE MUSICA < CNM >

OBSERVACIONES:

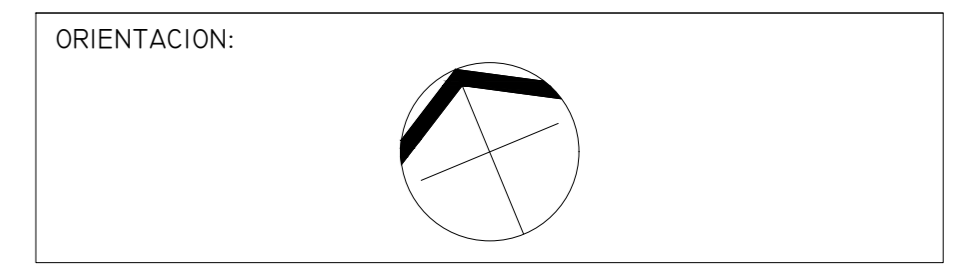

BACHILLER:
AVILA LLAVES SHEYLLA PATRICIA
COD.: 201010050

DIRECTOR:
VALDIVIA SISNIEGAS RICHARD HENRY
CAP. 6600

PLANO:
ANTEPROYECTO
PLOT PLAN

ESCALA: 1/250 FECHA: ABRIL 2017

LAMINA N°:
A-00

