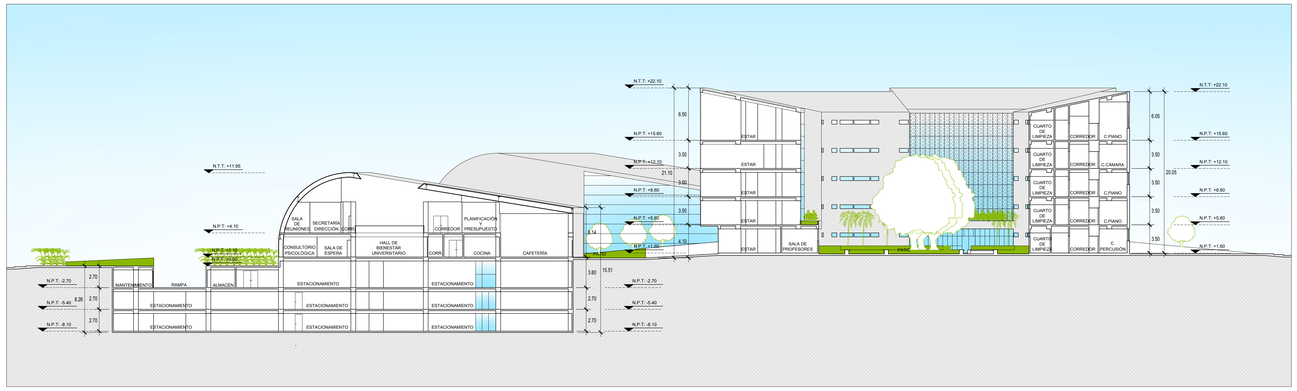

CORTE A-A
ESCALA: 1/250

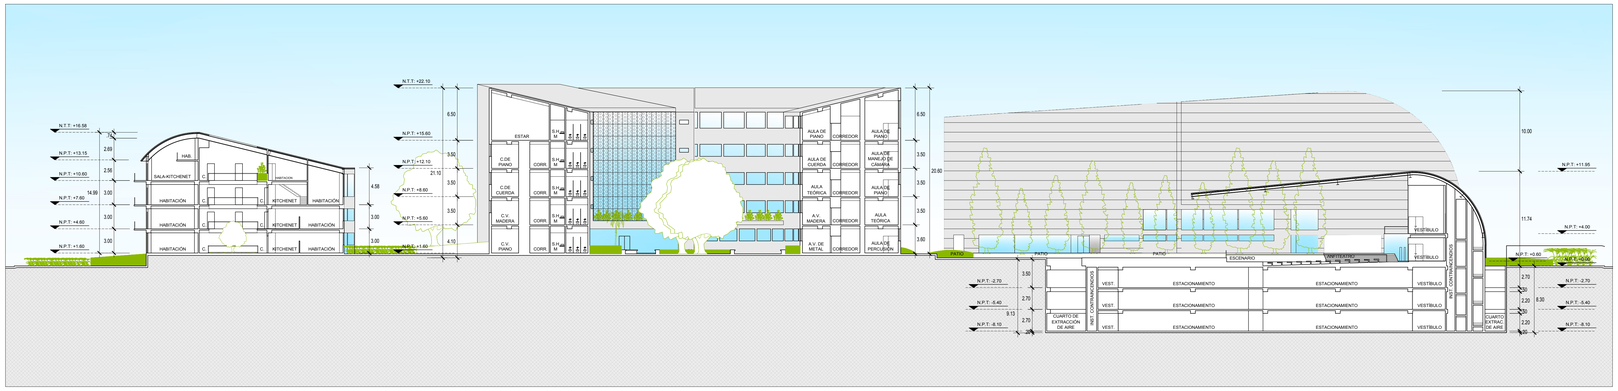

CORTE B-B
ESCALA: 1/250

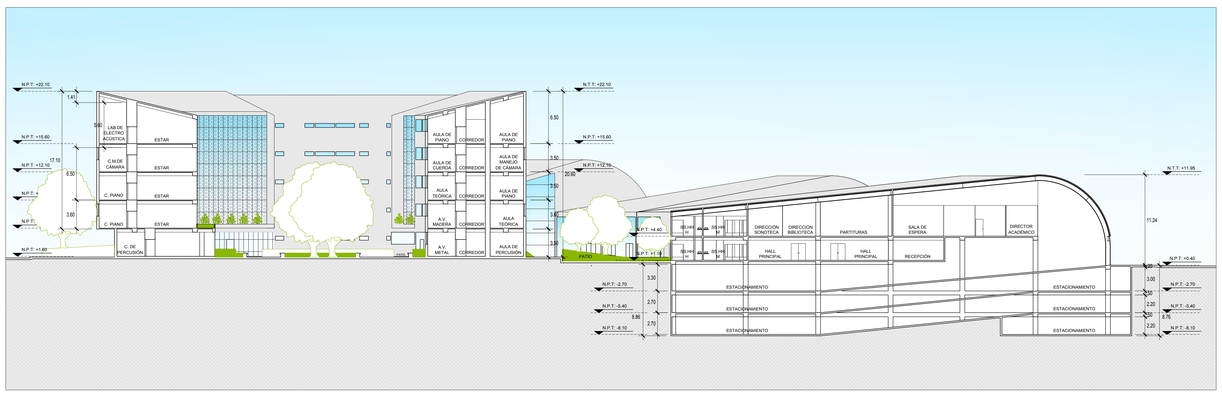

CORTE C-C
ESCALA: 1/250

UNIVERSIDAD RICARDO PALMA
LIMA PERU
FACULTAD DE ARQUITECTURA Y URBANISMO

PROYECTO DE TESIS:

INFRAESTRUCTURA SOSTENIBLE PARA EL CONSERVATORIO NACIONAL DE MUSICA

< CNM >

OBSERVACIONES:

UBICACION:

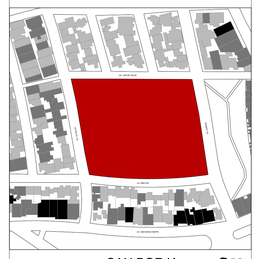

SAN BORJA
LIMA - PERU

BACHILLER:
AVILA LLAVES SHEYLLA PATRICIA
COD.: 201010050

DIRECTOR:
VALDIVIA SISNIEGAS RICHARD HENRY
CAP. 6600

PLANO:
ANTEPROYECTO
CORTES

ESCALA:	FECHA:
1/250	ABRIL 2017

LAMINA N°:
A-08