

INFRAESTRUCTURA SOSTENIBLE PARA EL CONSERVATORIO NACIONAL DE MUSICA < CNM >

OBSERVACIONES:

---

---

---

---

---


---

---

---

---

---

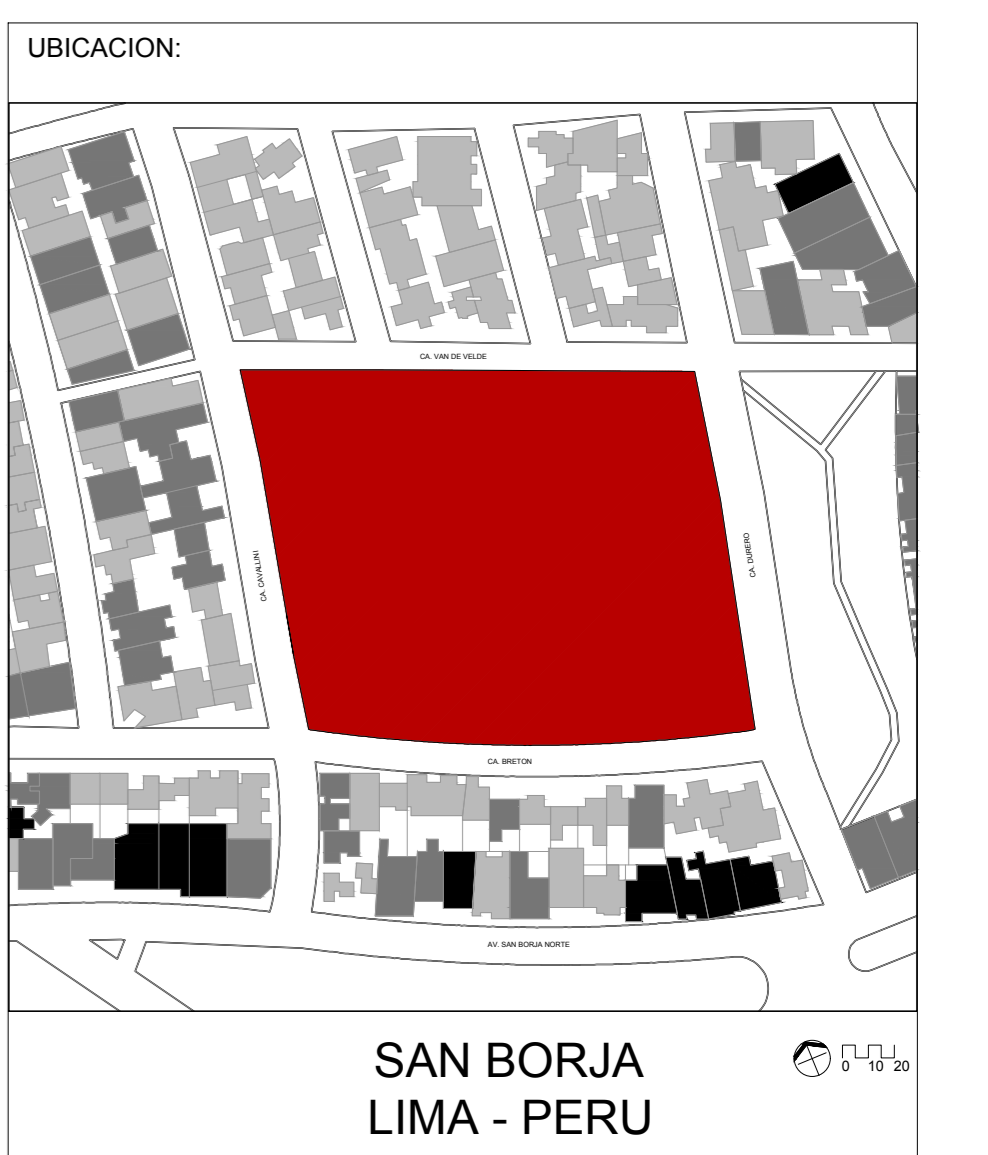


BACHILLER:  
AVILA LLAVES SHEYLLA PATRICIA  
COD.: 201010050

DIRECTOR:  
VALDIVIA SISNIEGAS RICHARD HENRY  
CAP. 6600

PLANO:  
ANTEPROYECTO ELEVACIONES

ESCALA:	FECHA:
1/250	ABRIL 2017


LAMINA N°:  
**A-10**

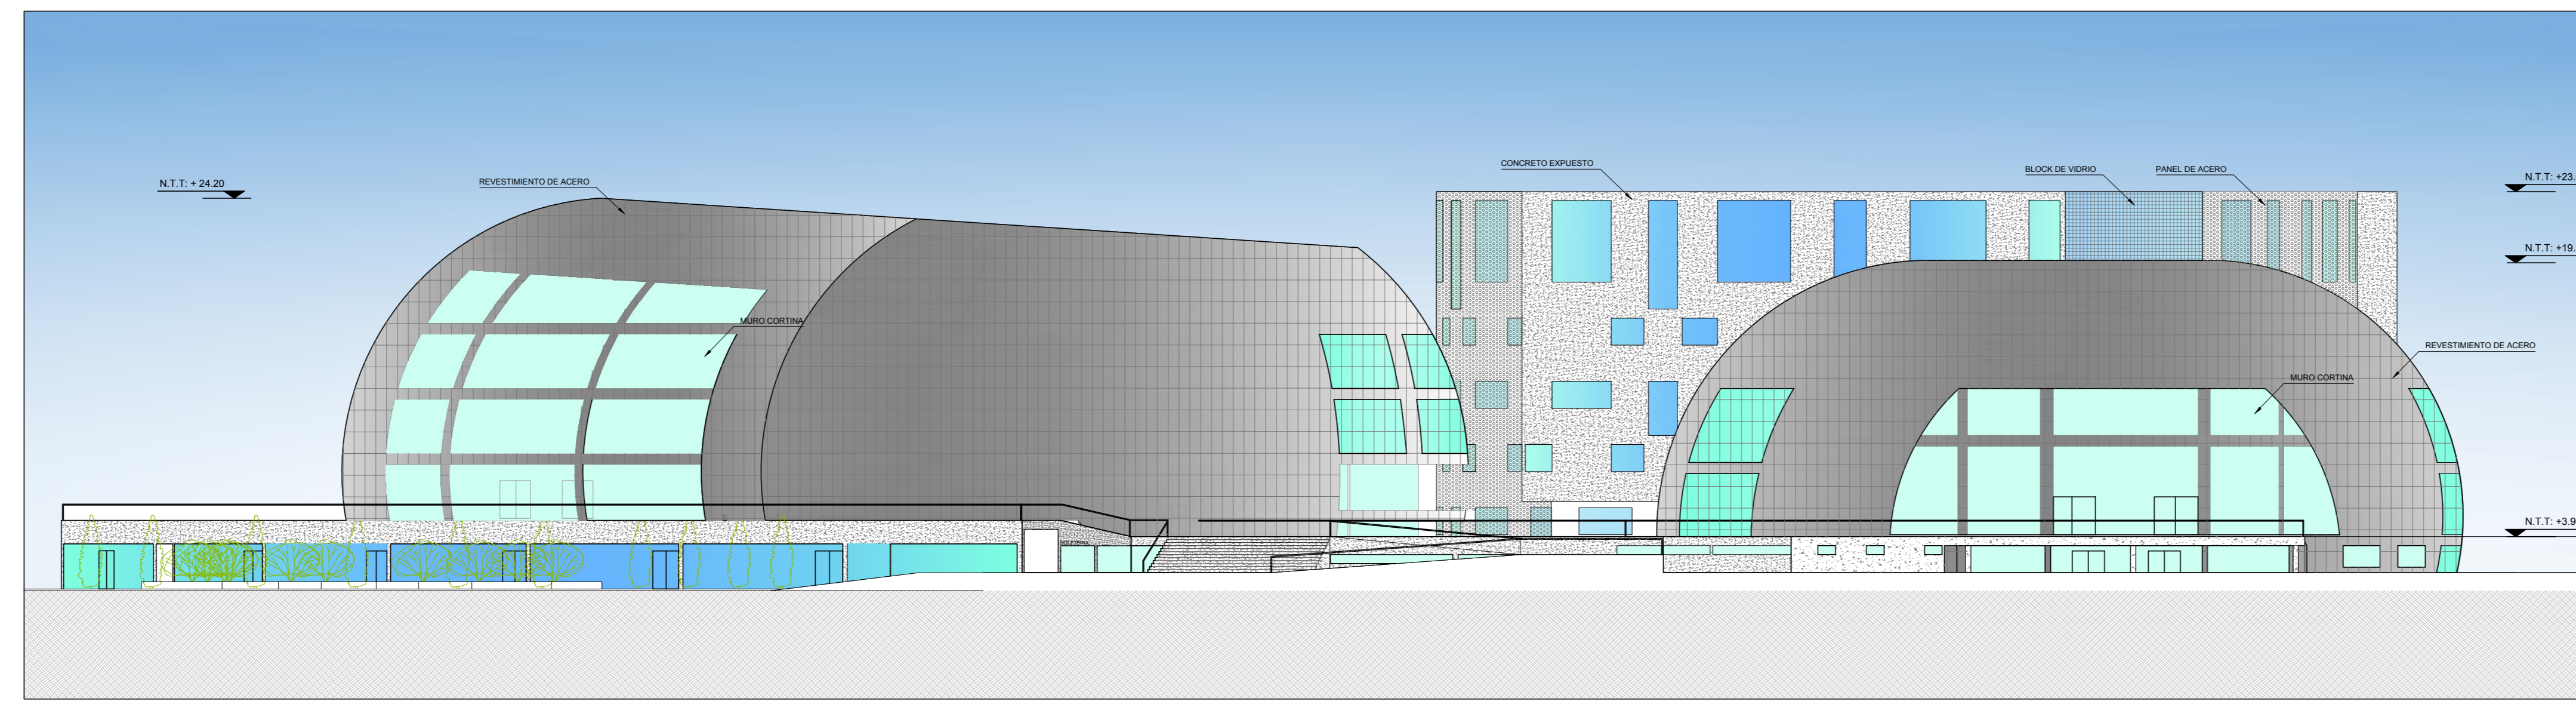

CALLE DURERO  
ESCALA: 1:250



CALLE VAN DE VELDE  
ESCALA: 1:250

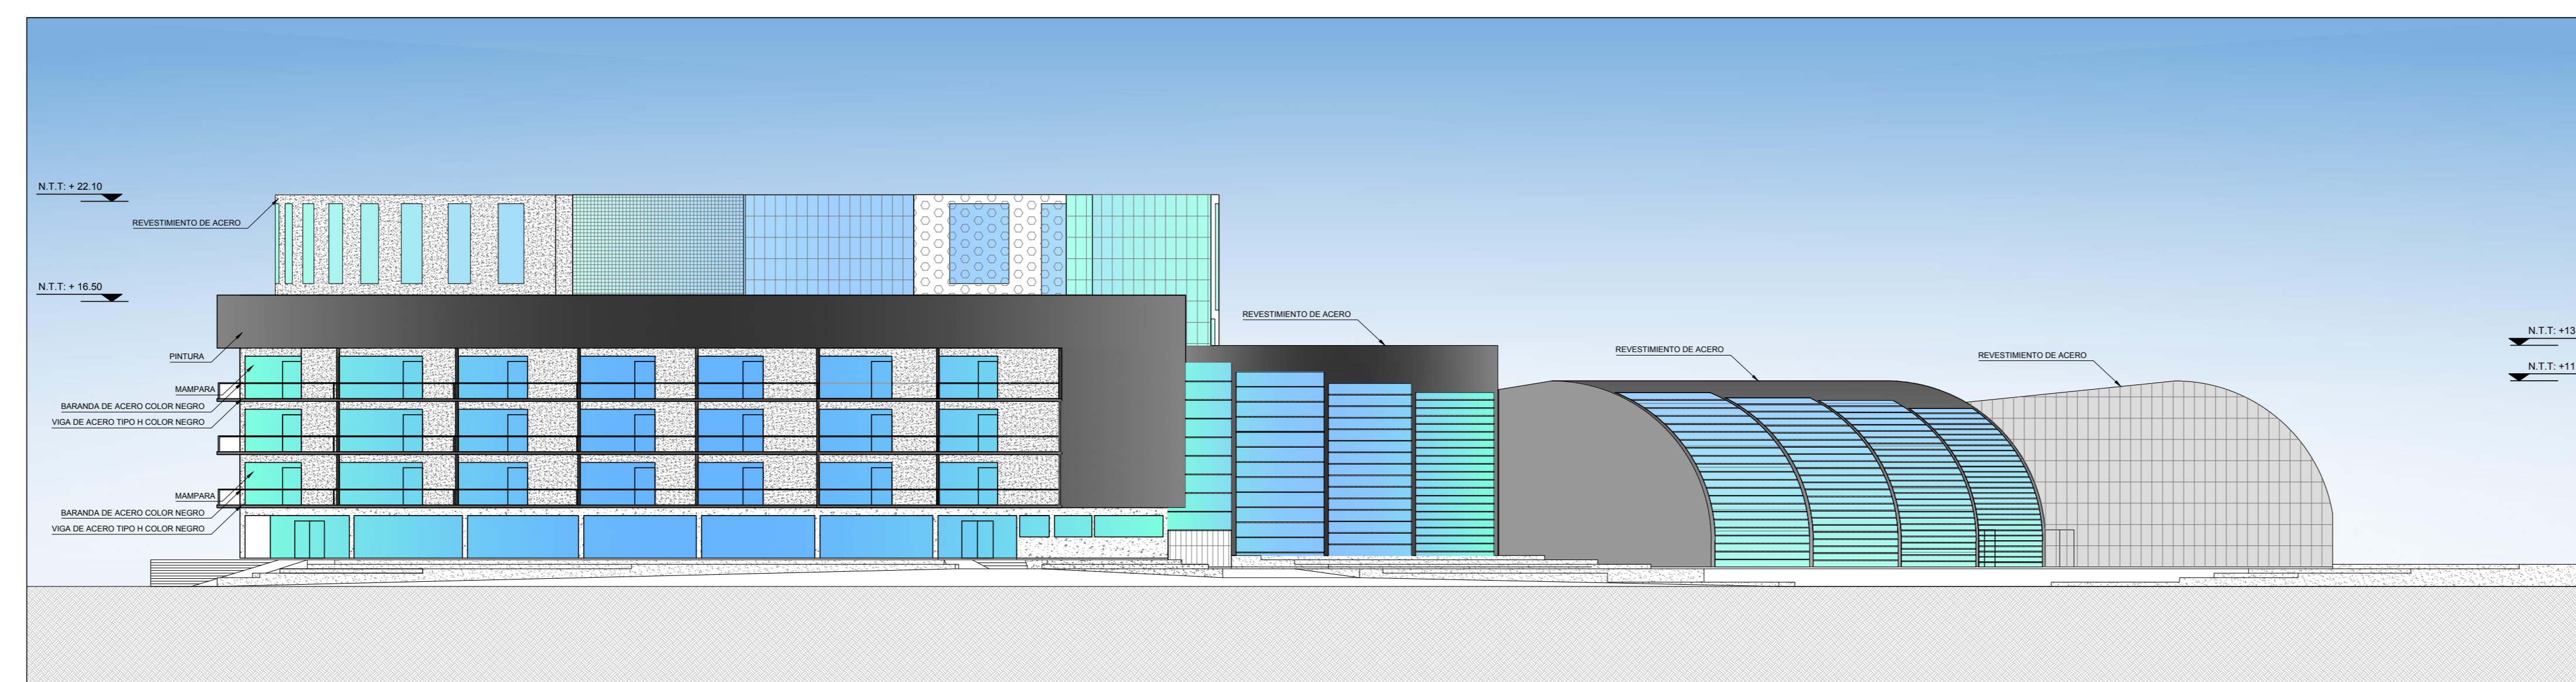

CALLE CAVALLINI  
ESCALA: 1:250