



VISTA DE SALA SINFONICA

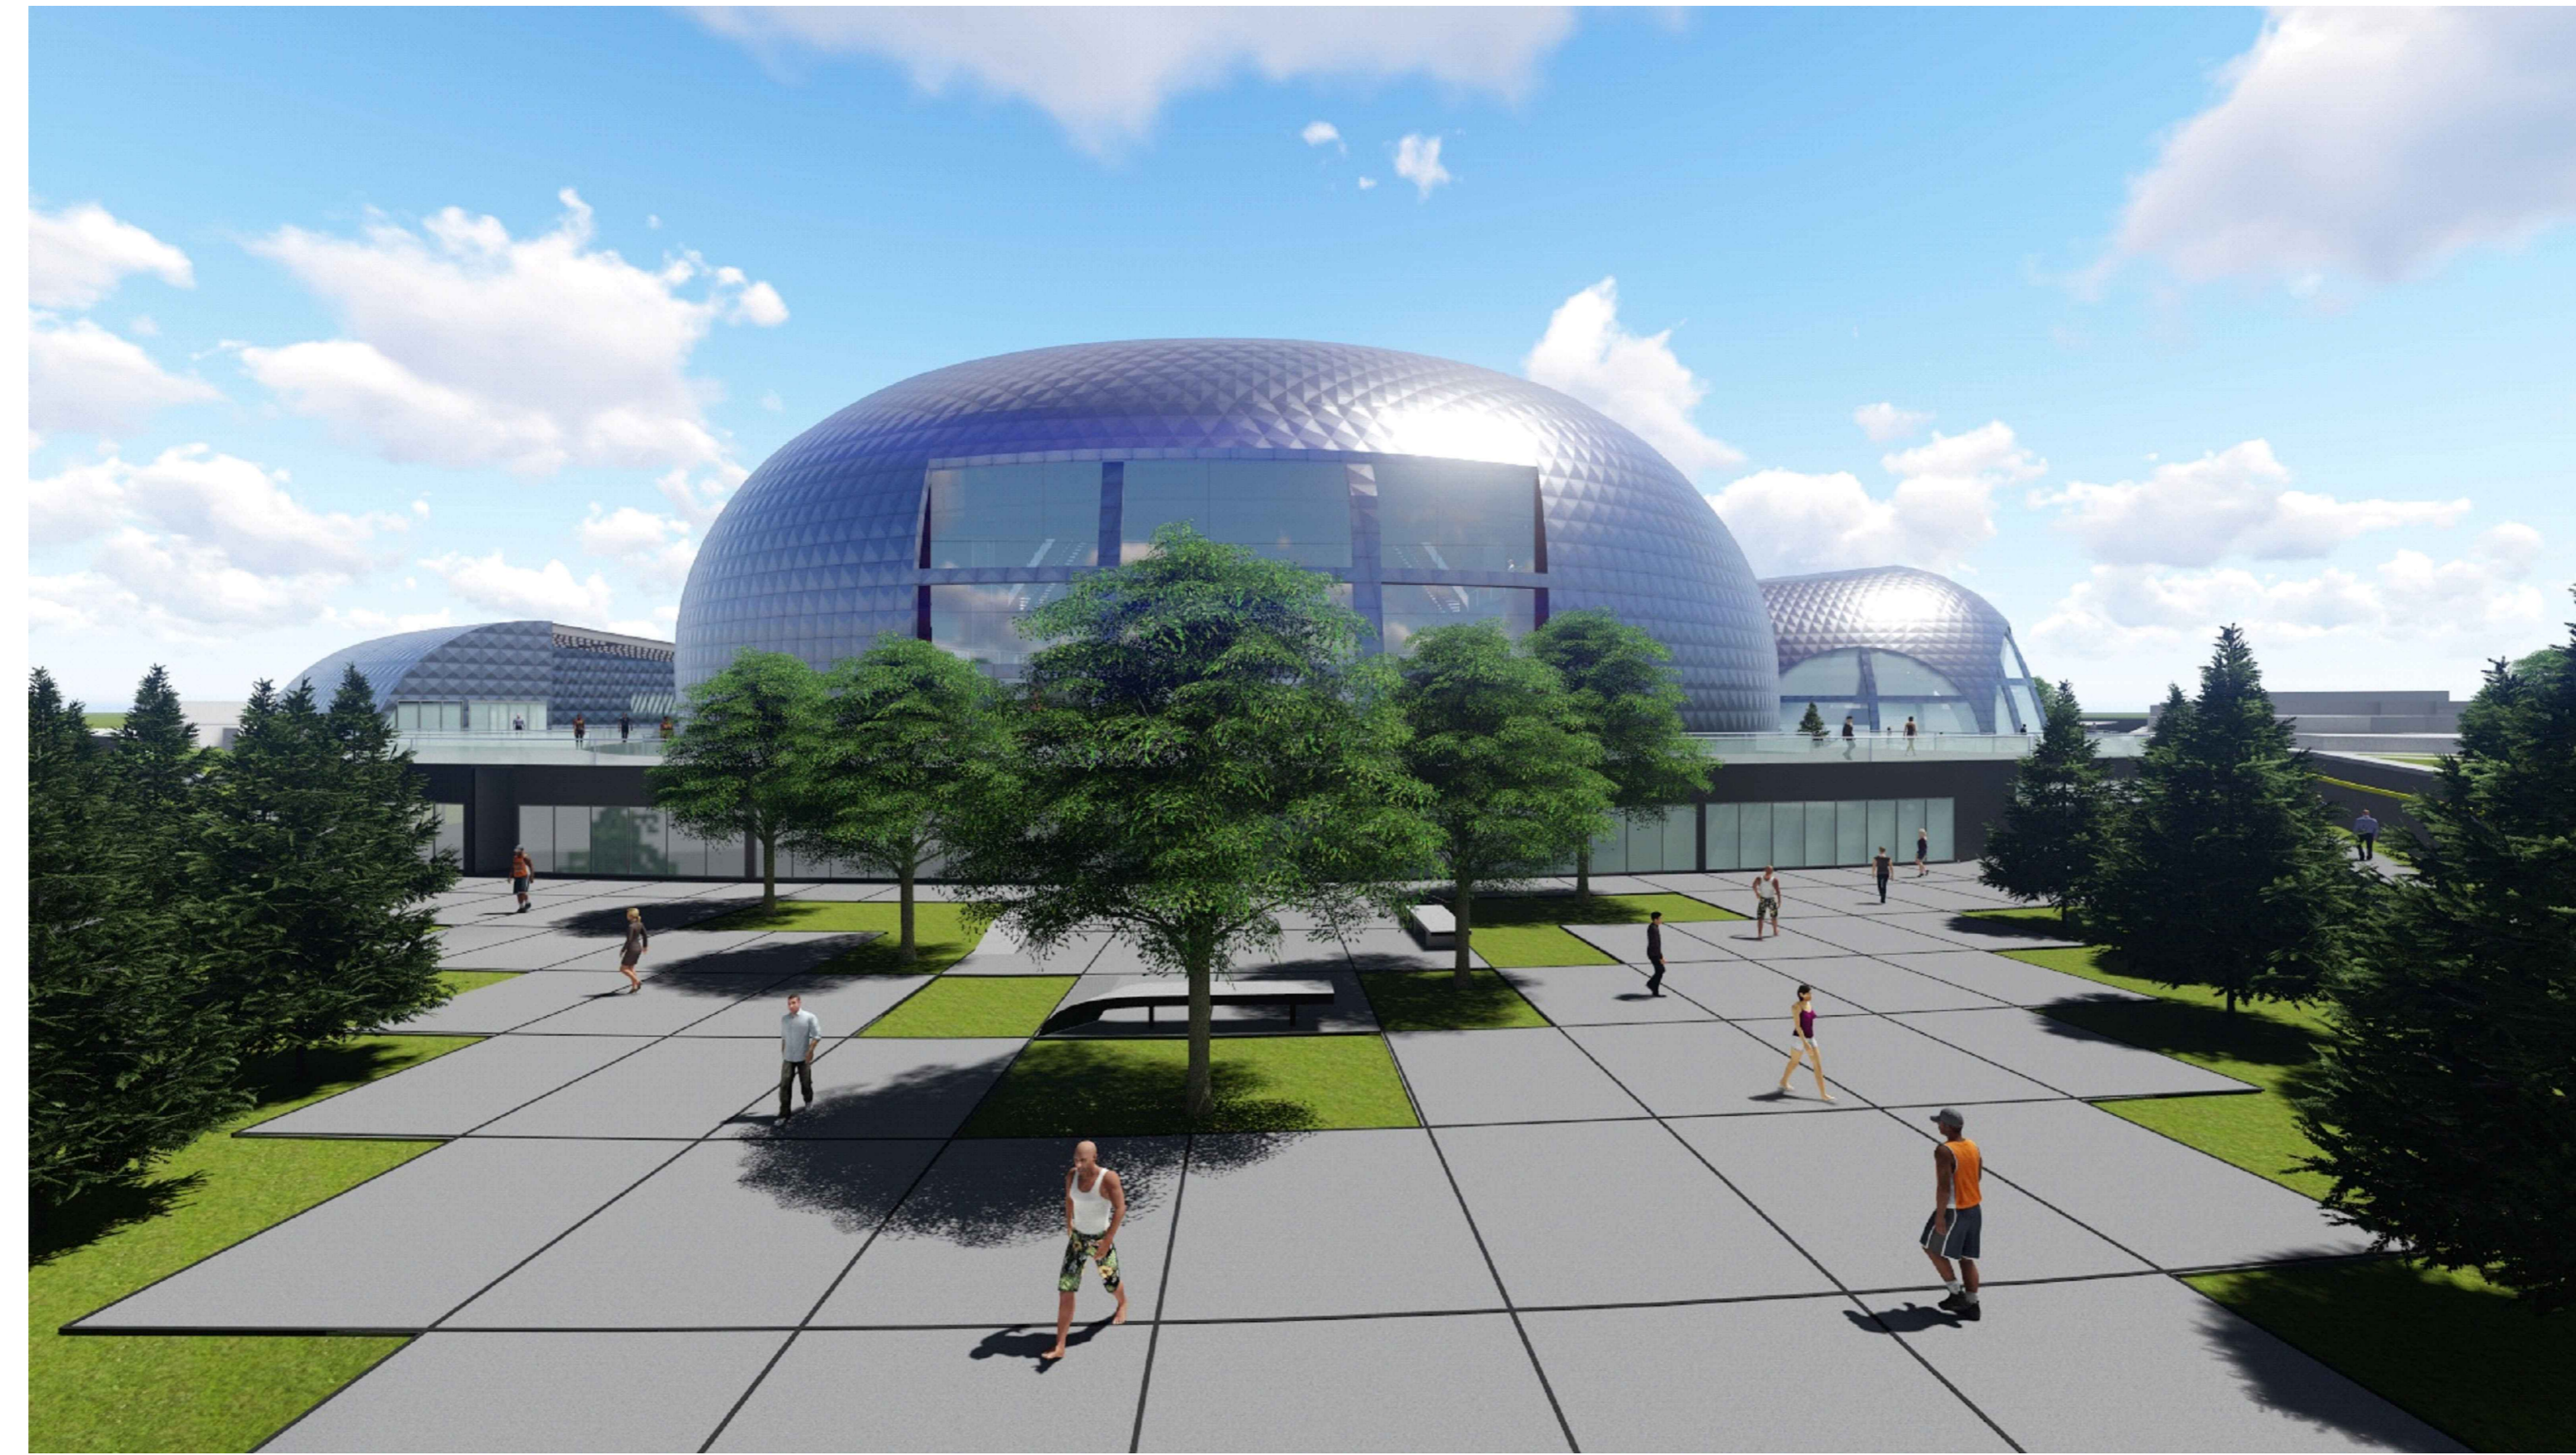


VISTA DESDE FOYER

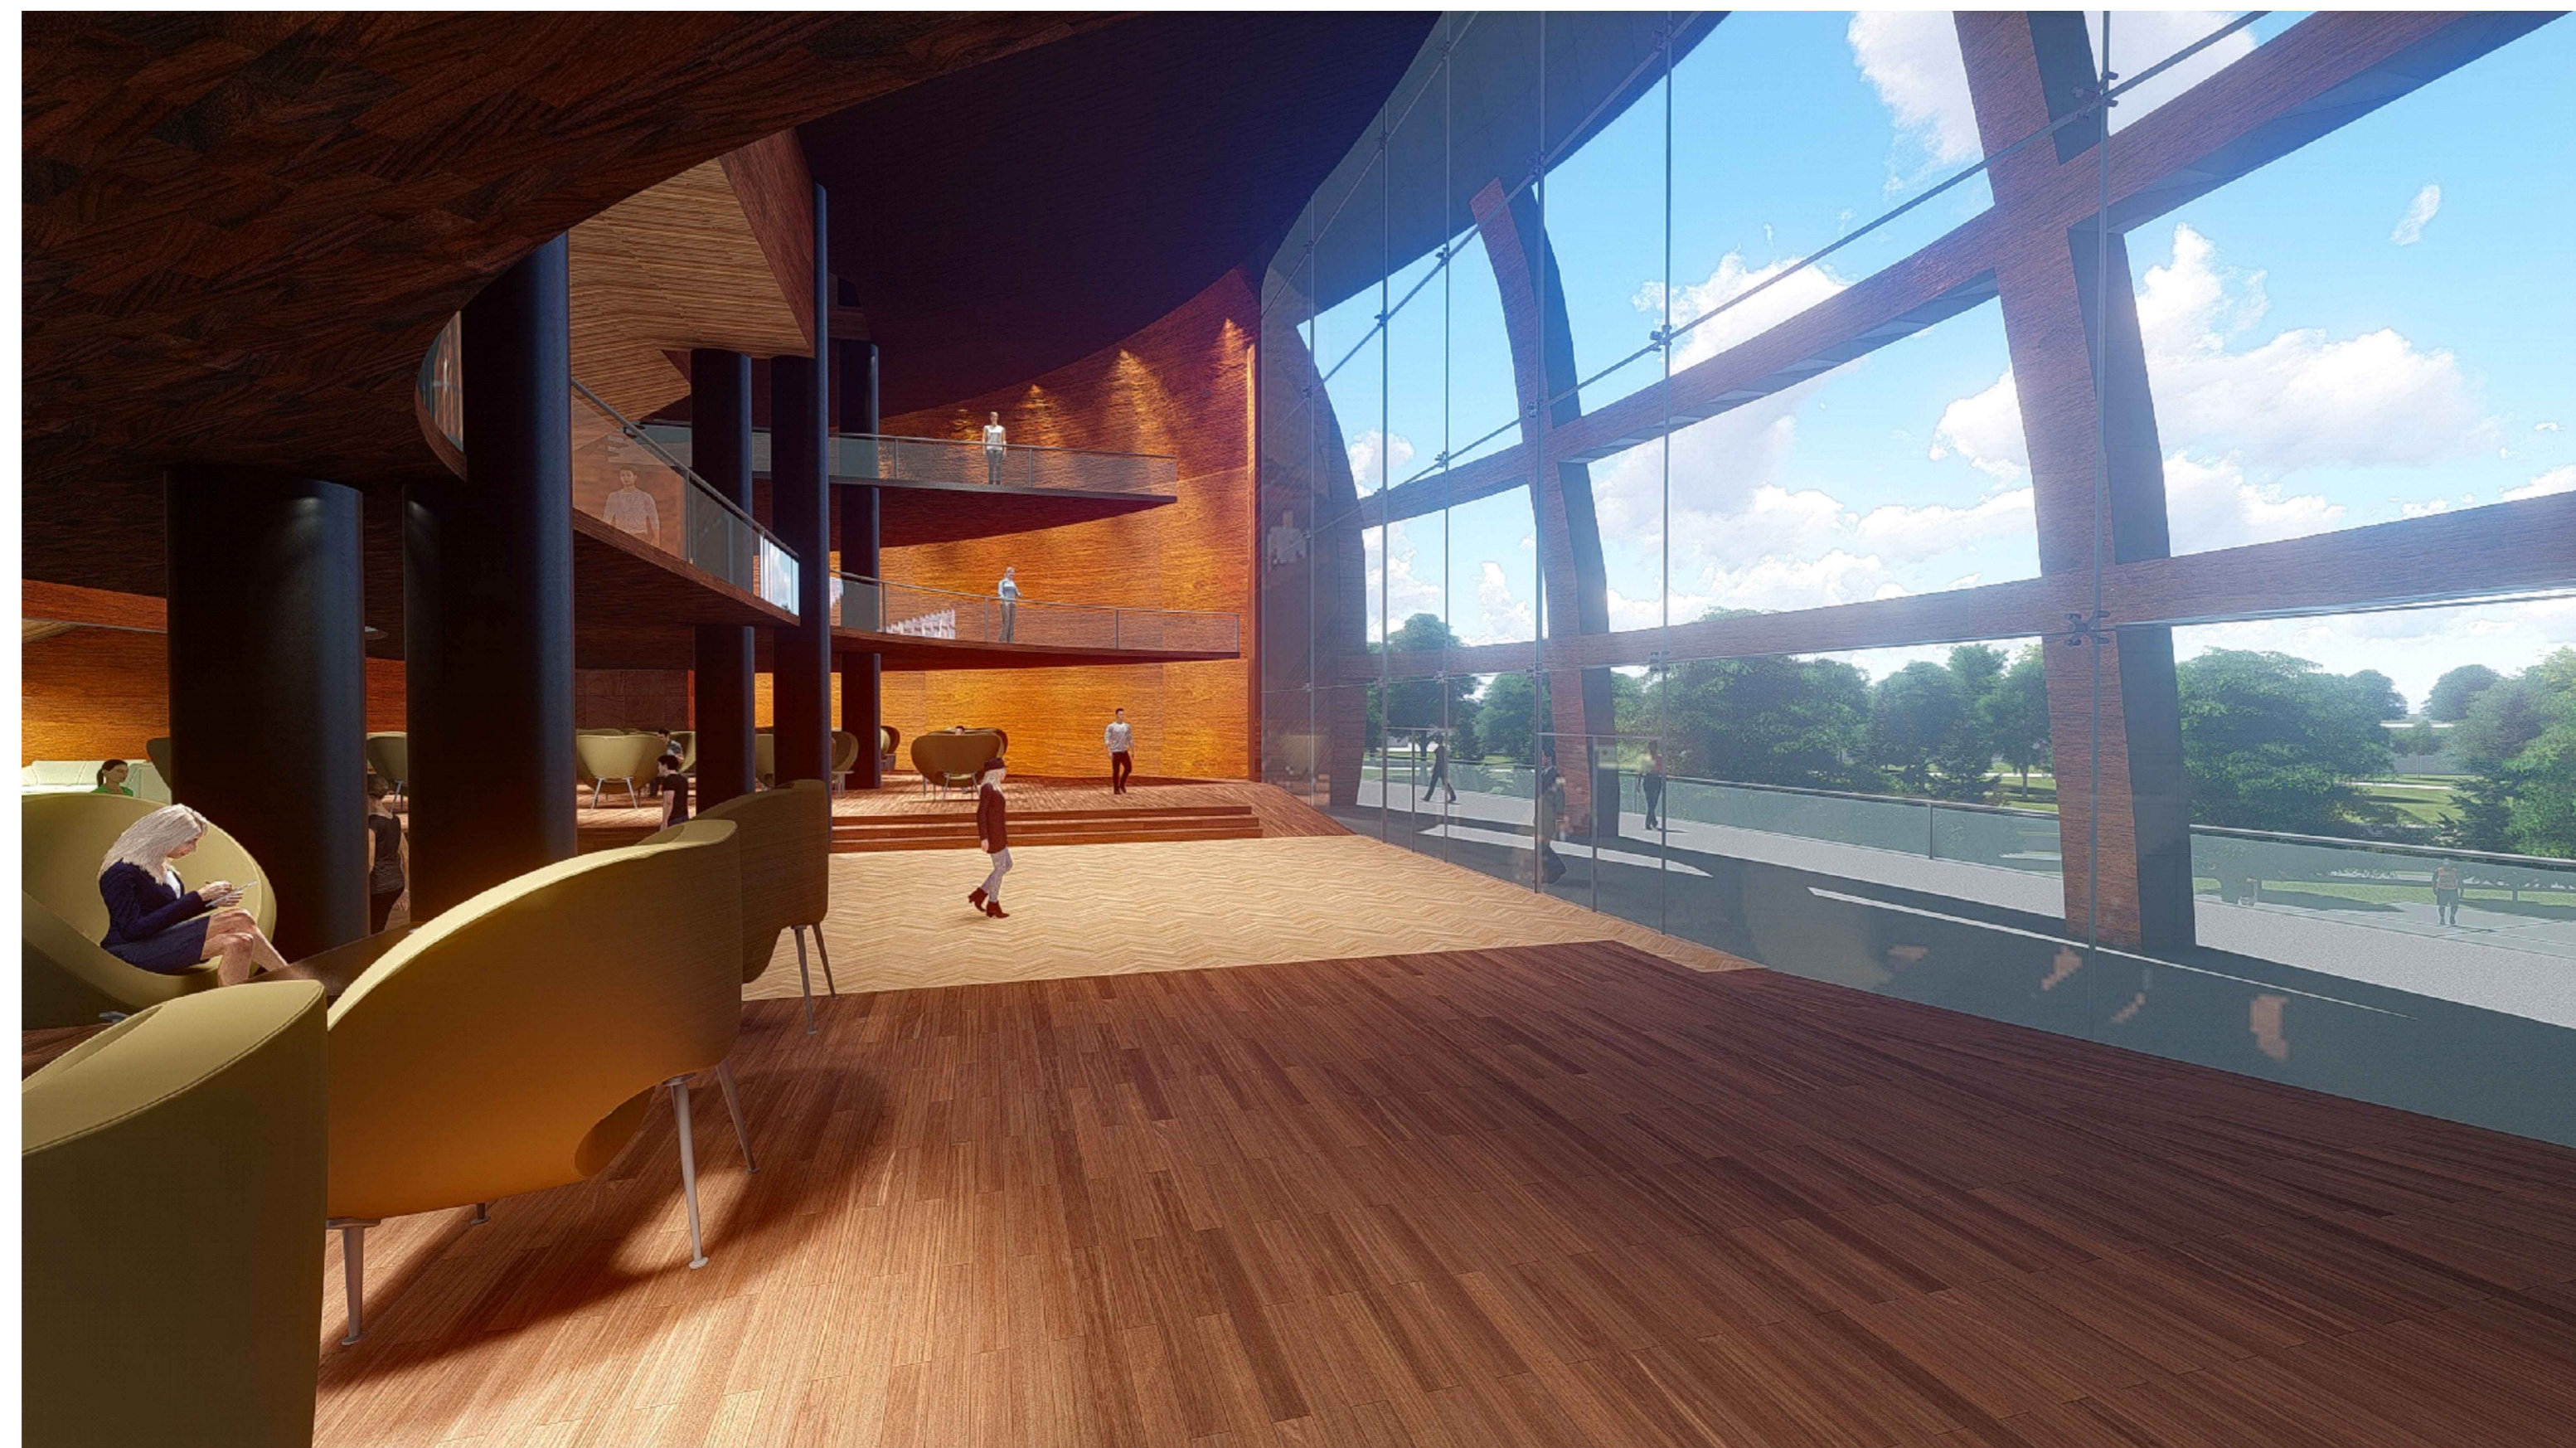

VISTA DESDE FOYER




VISTA DE AUDITORIO

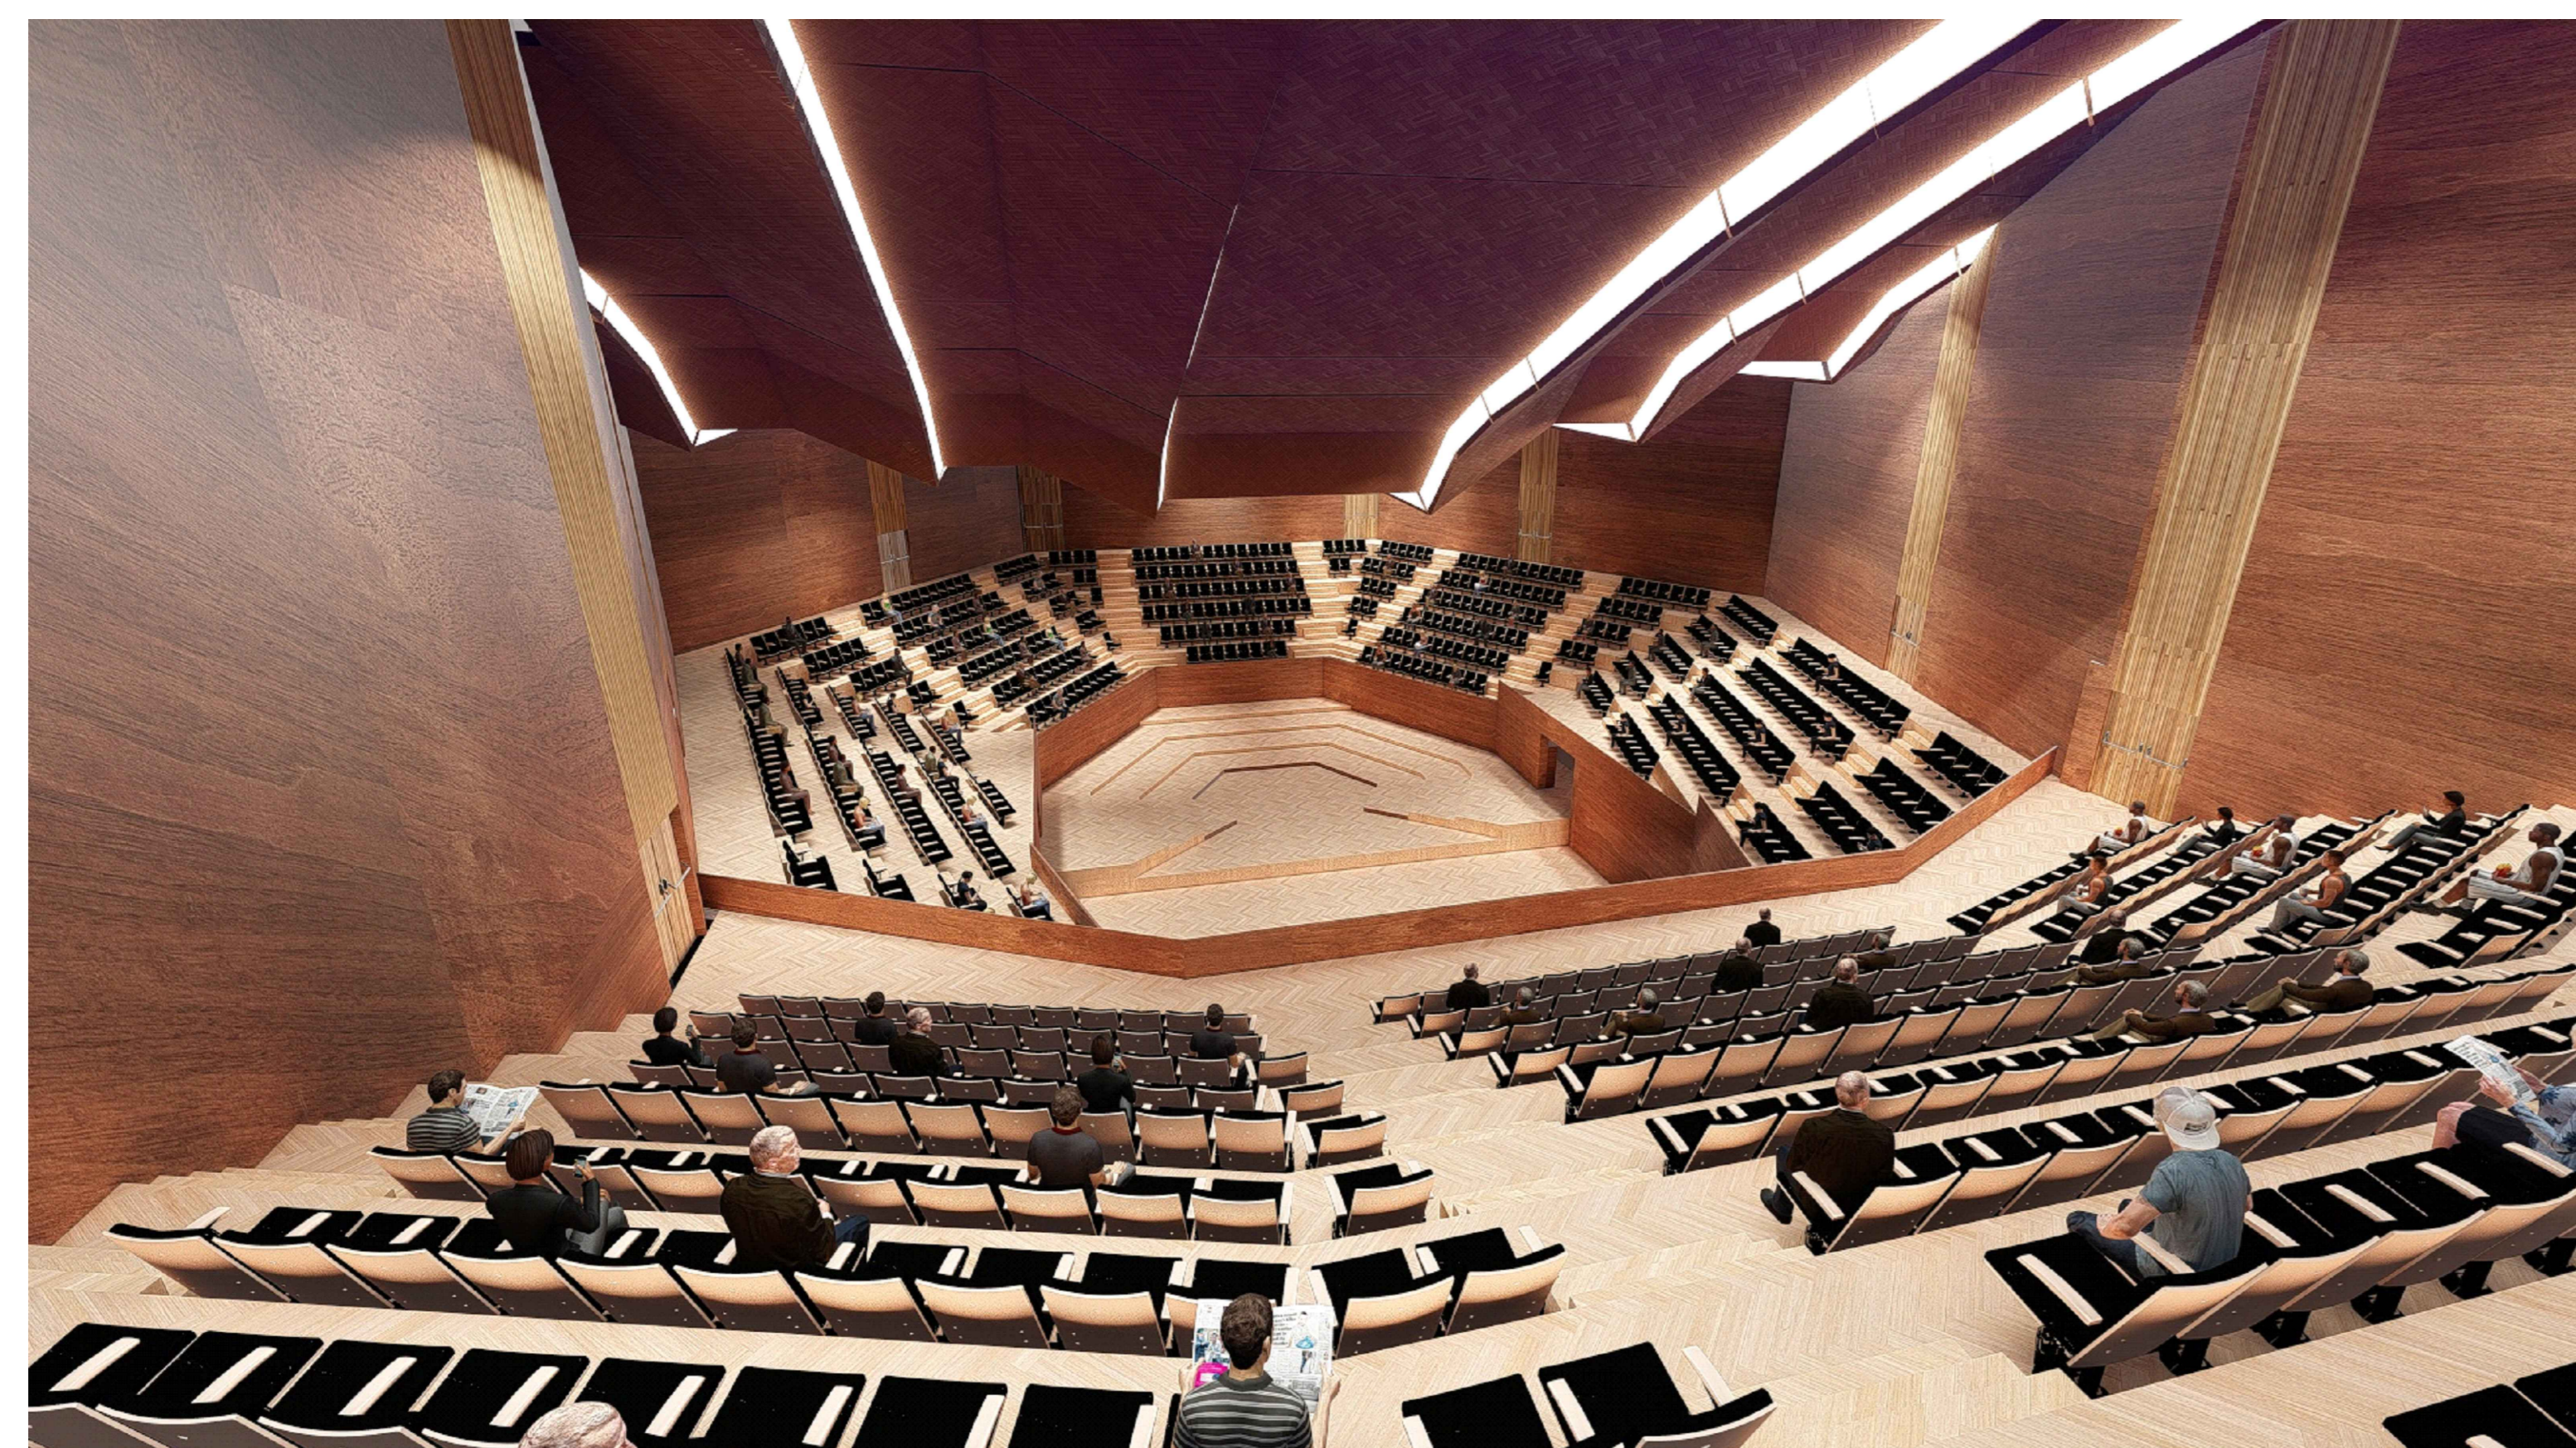

VISTA DE AUDITORIO



OBSERVACIONES:

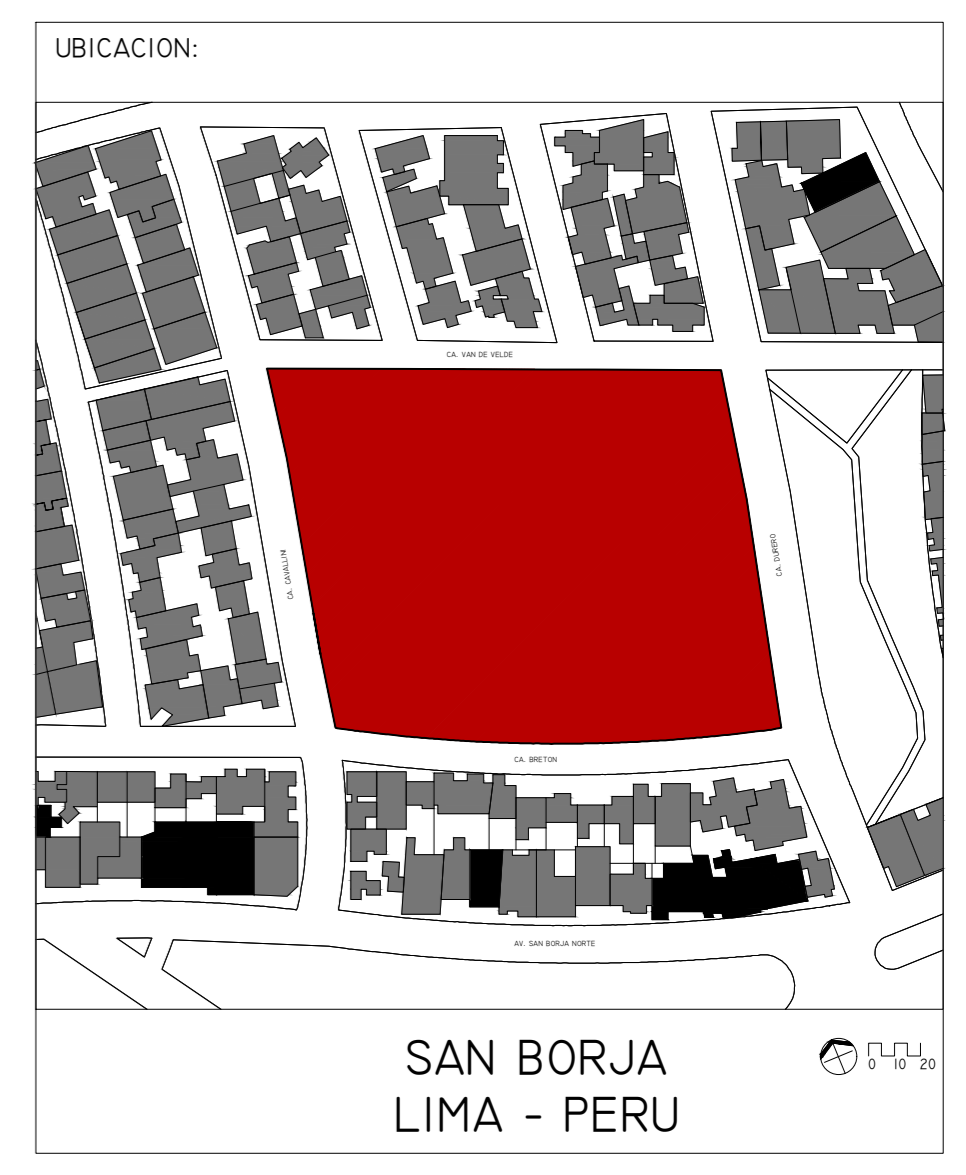

BACHILLER:
AVILA LLAVES SHEYLLA PATRICIA
COD.: 201010050

DIRECTOR:
VALDIVIA SISNIEGAS RICHARD HENRY
CAP. 6600

PLANO:
PERSPECTIVAS
PROYECTO

ESCALA: SIN ESCALA FECHA: ABRIL 2017

LAMINA N°:
P-02