




OBSERVACIONES:

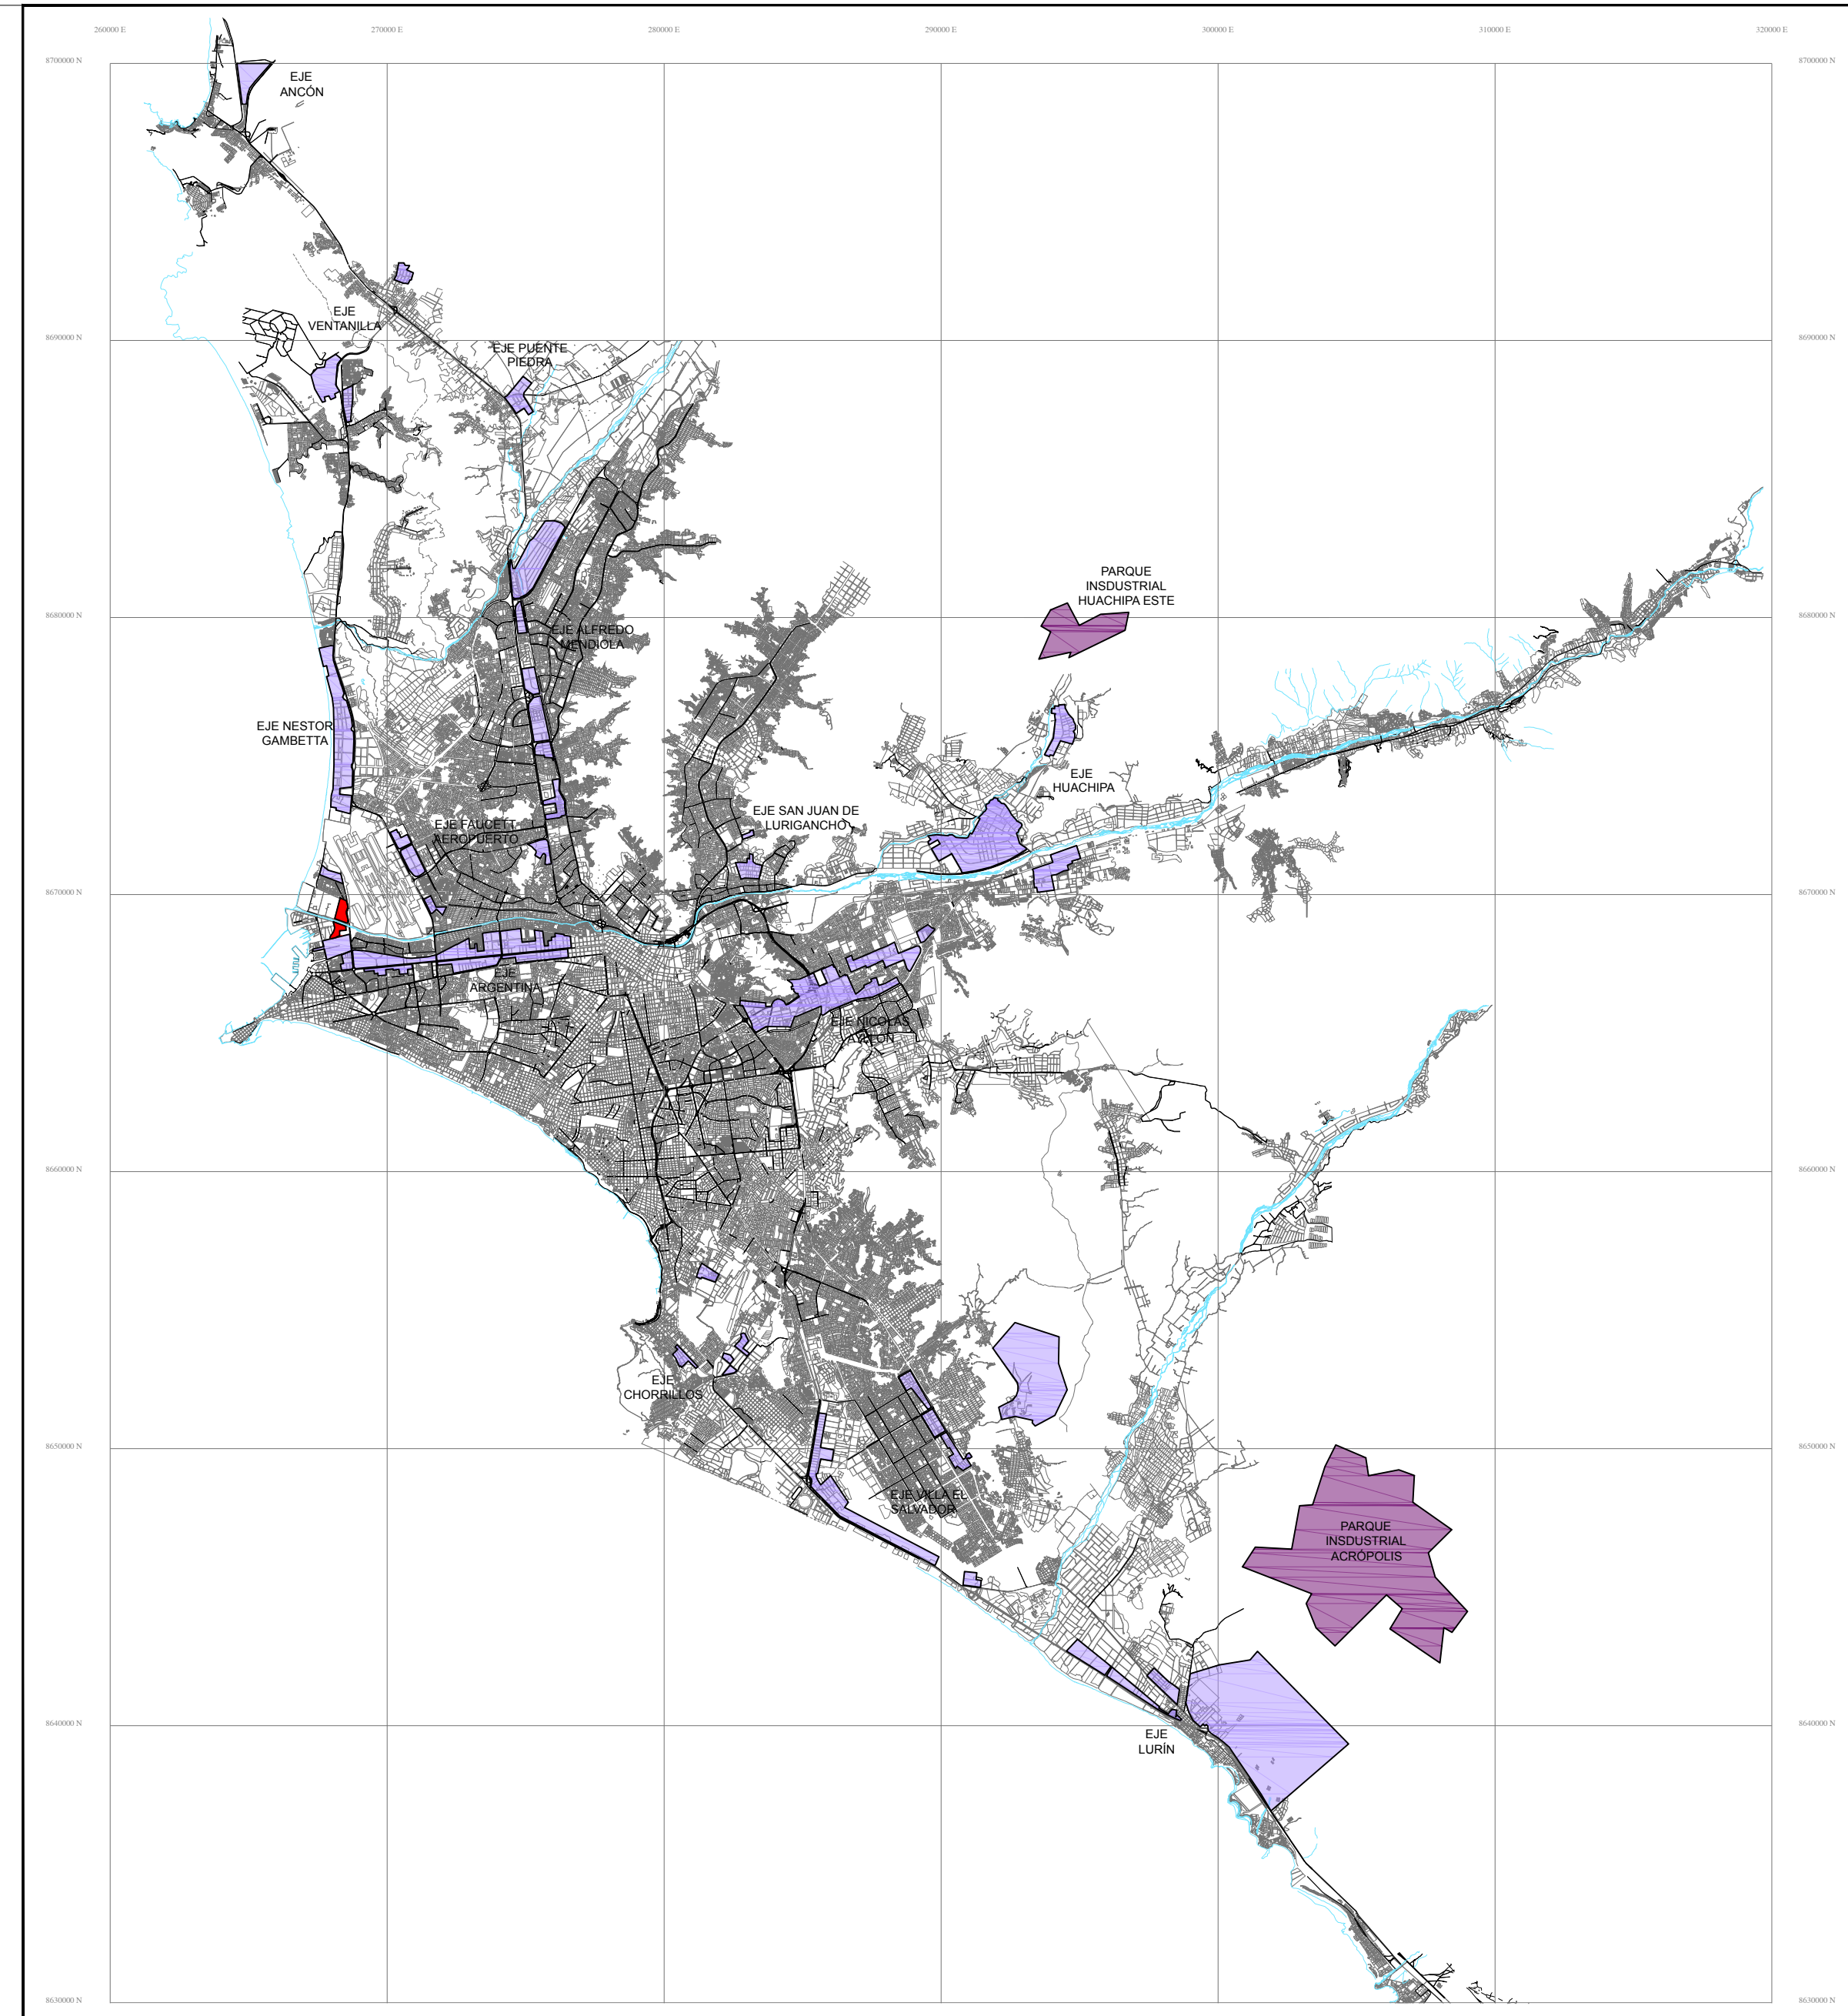


ZONA INDUSTRIAL DE LIMA  
ESC: 1 / 200 000

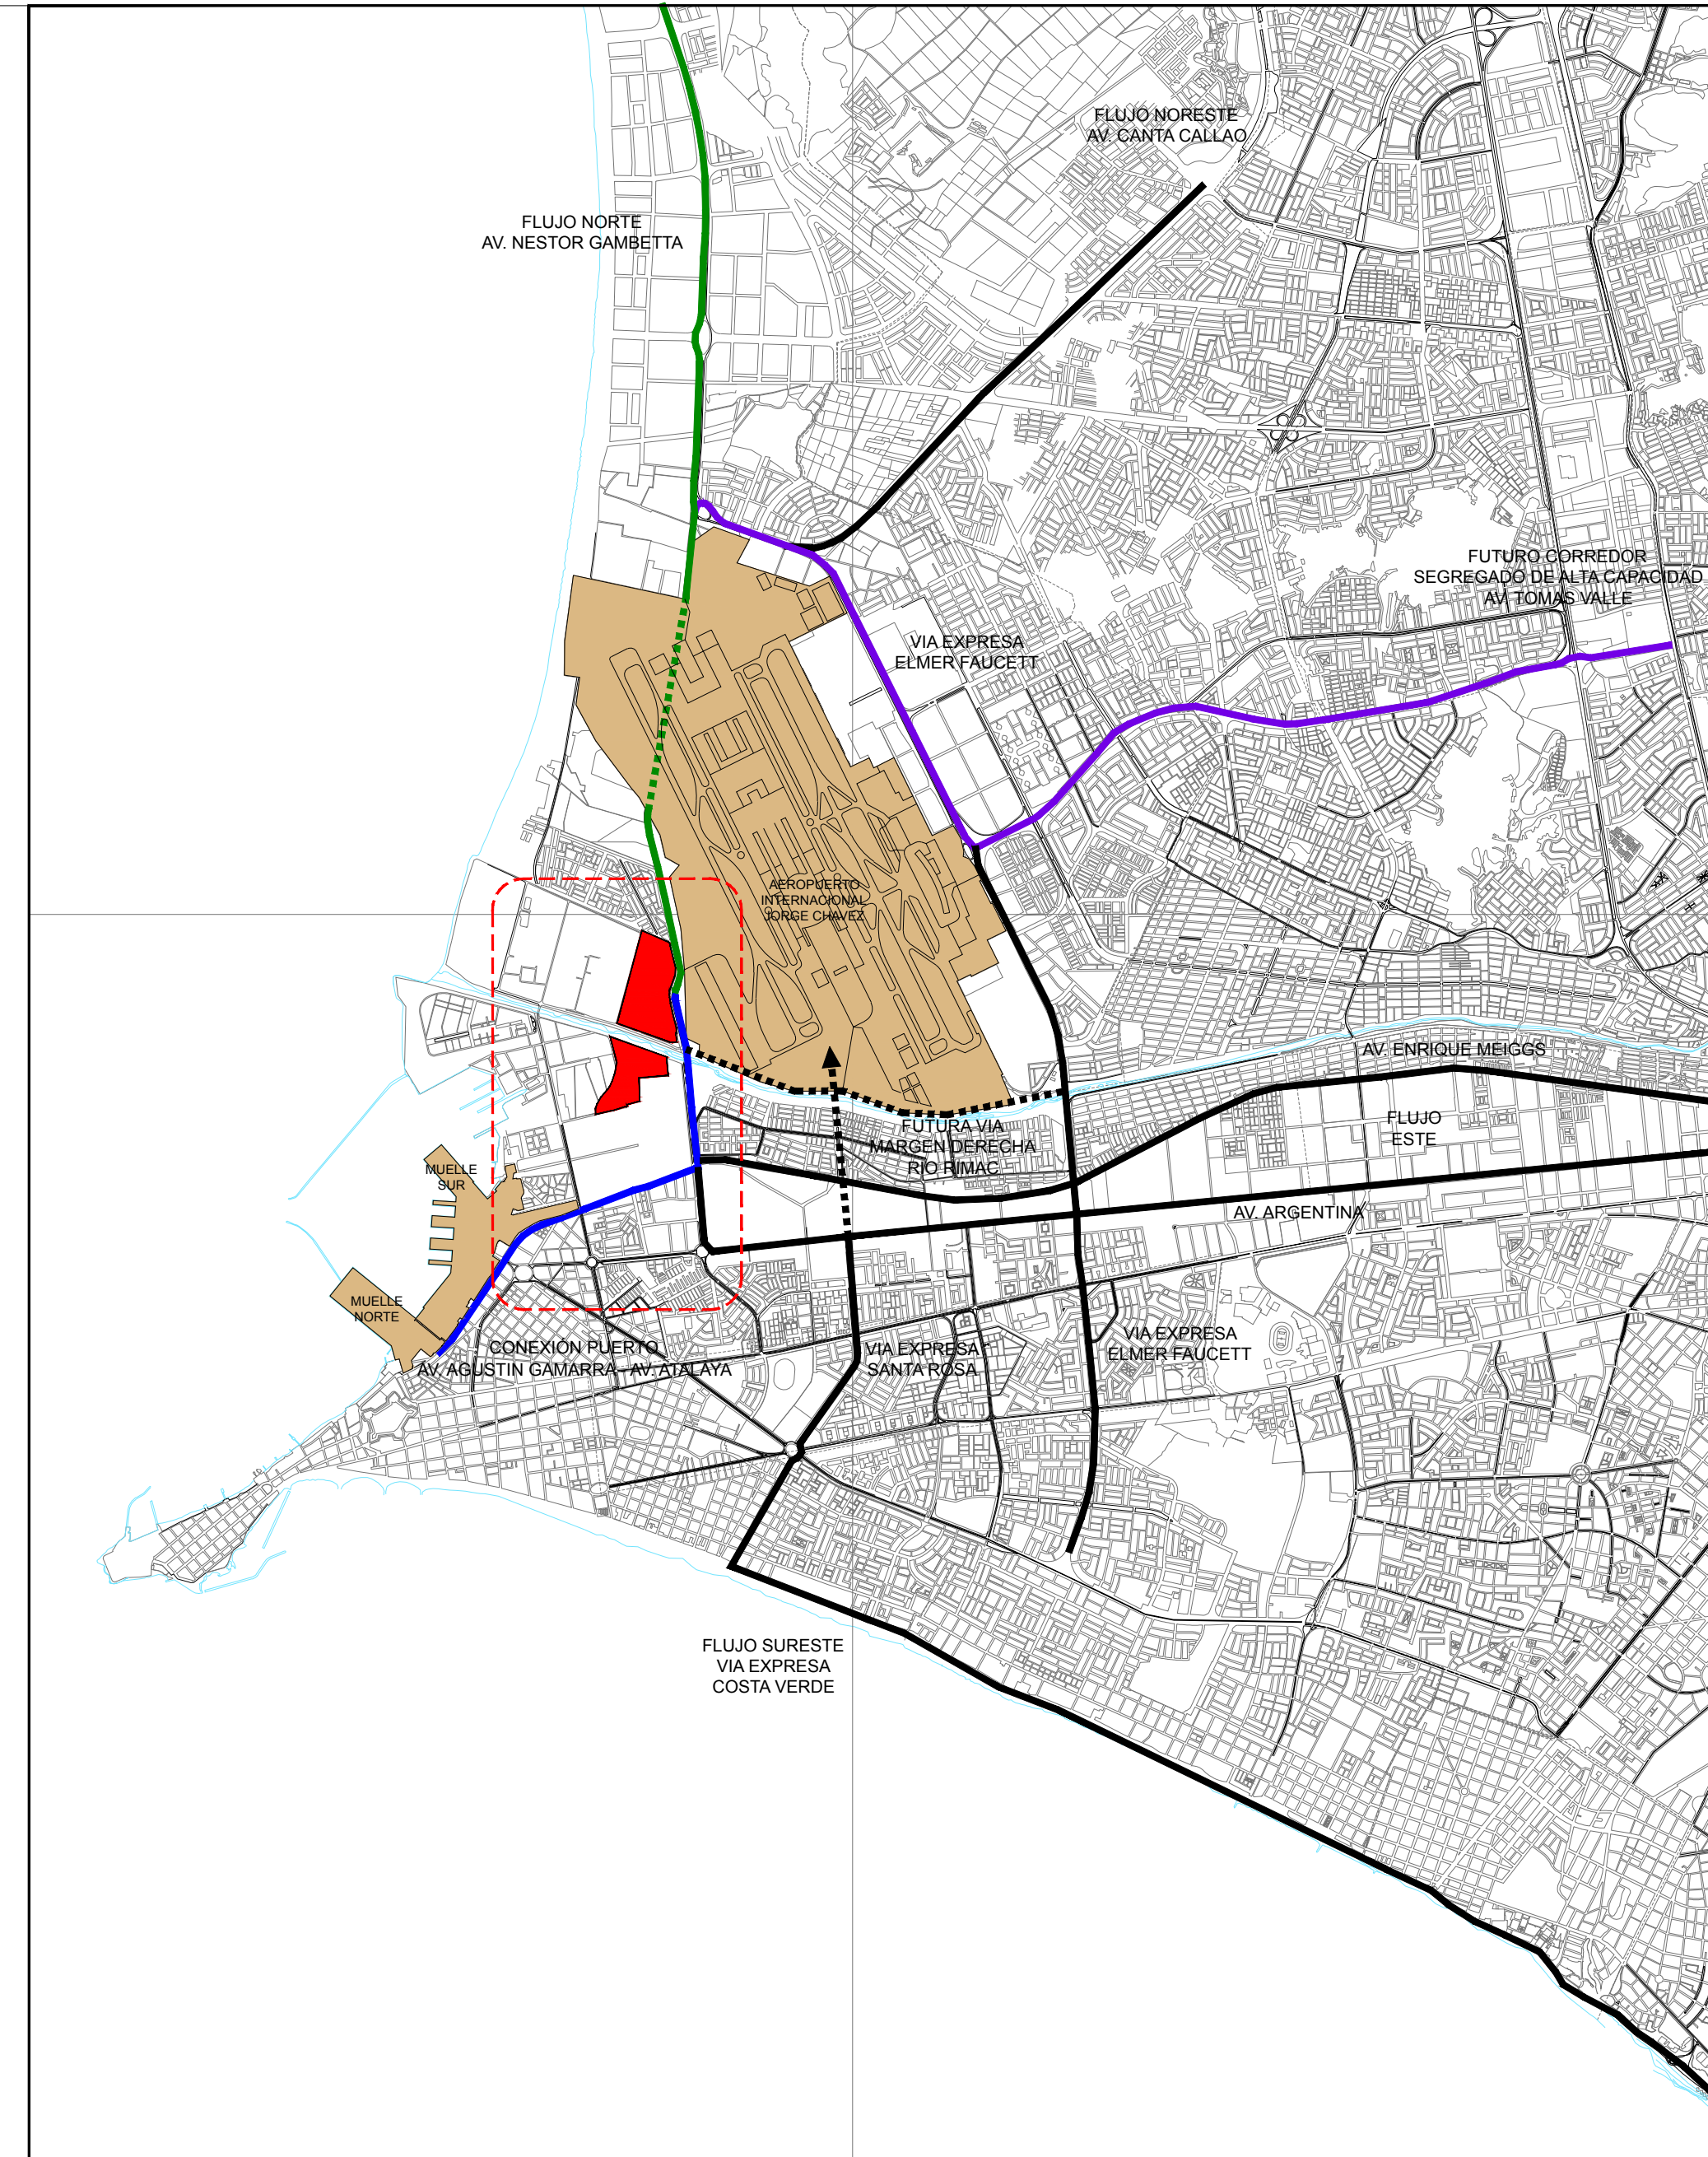

FLUJOS DE TRANSPORTE E INFRAESTRUCTURA MAYOR  
ESC: 1 / 50 000

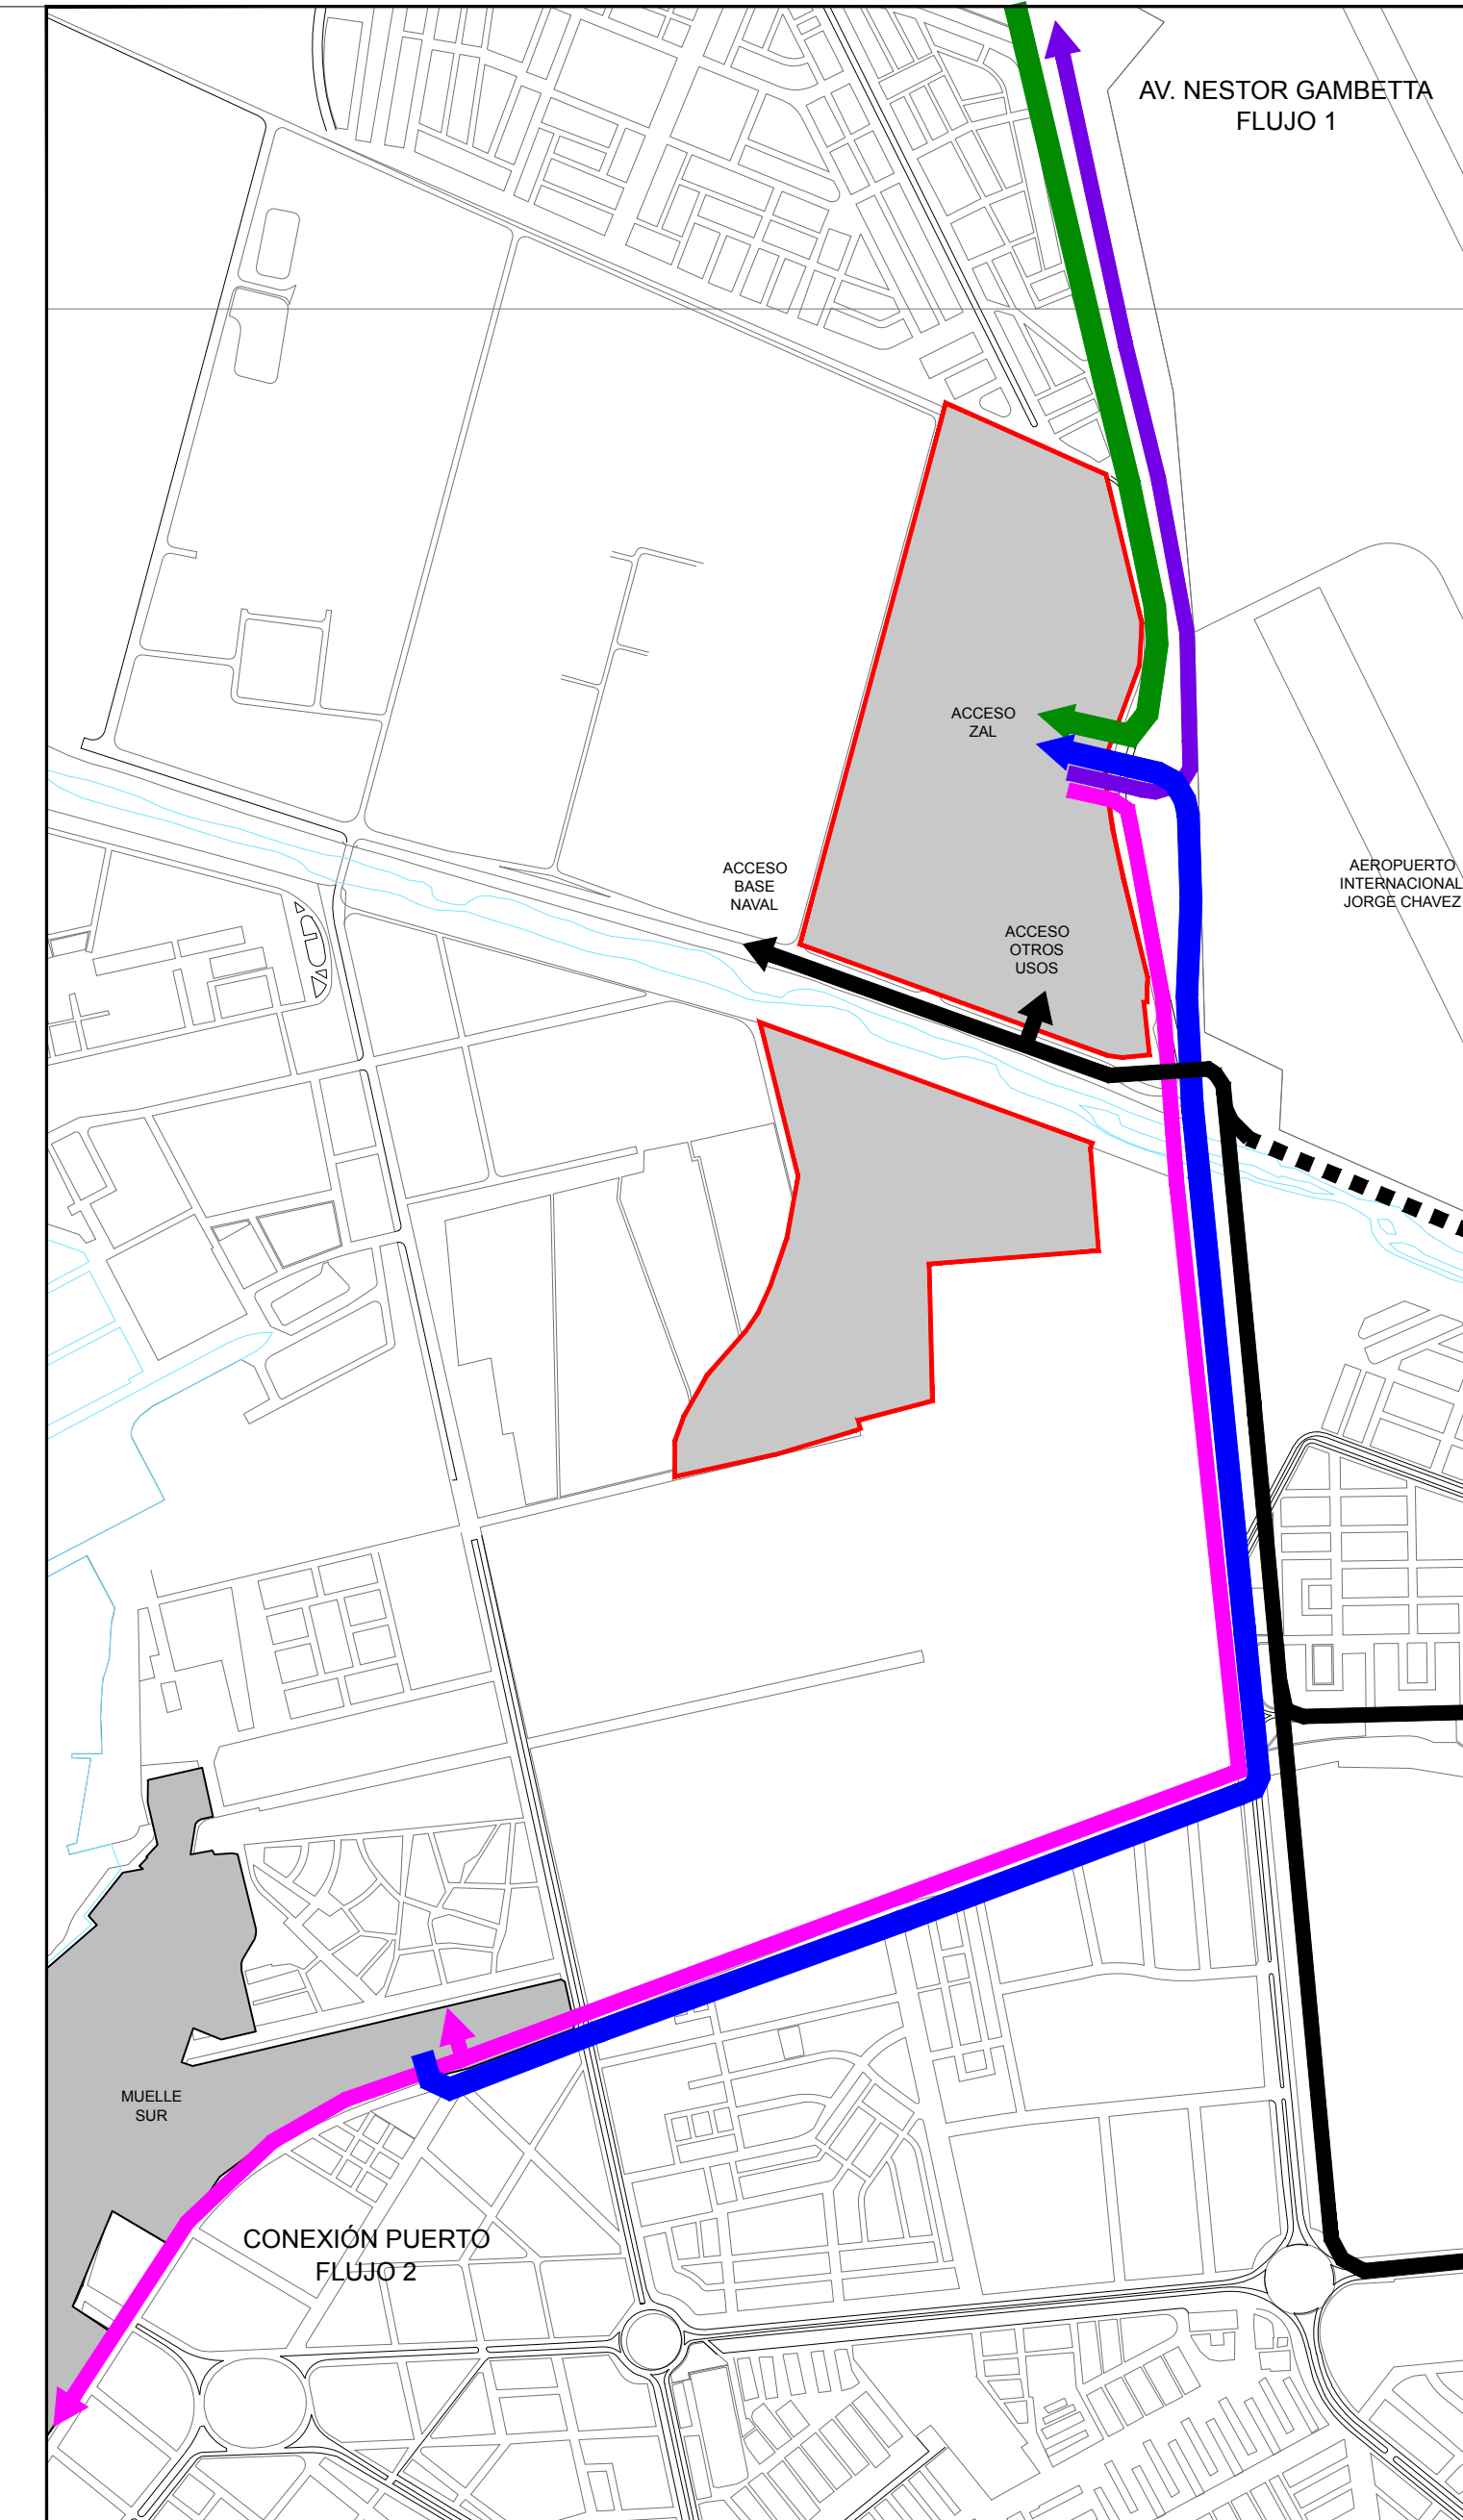


ASPECTOS EXTERNOS CONDICIONANTES PARA LA  
ACCESIBILIDAD

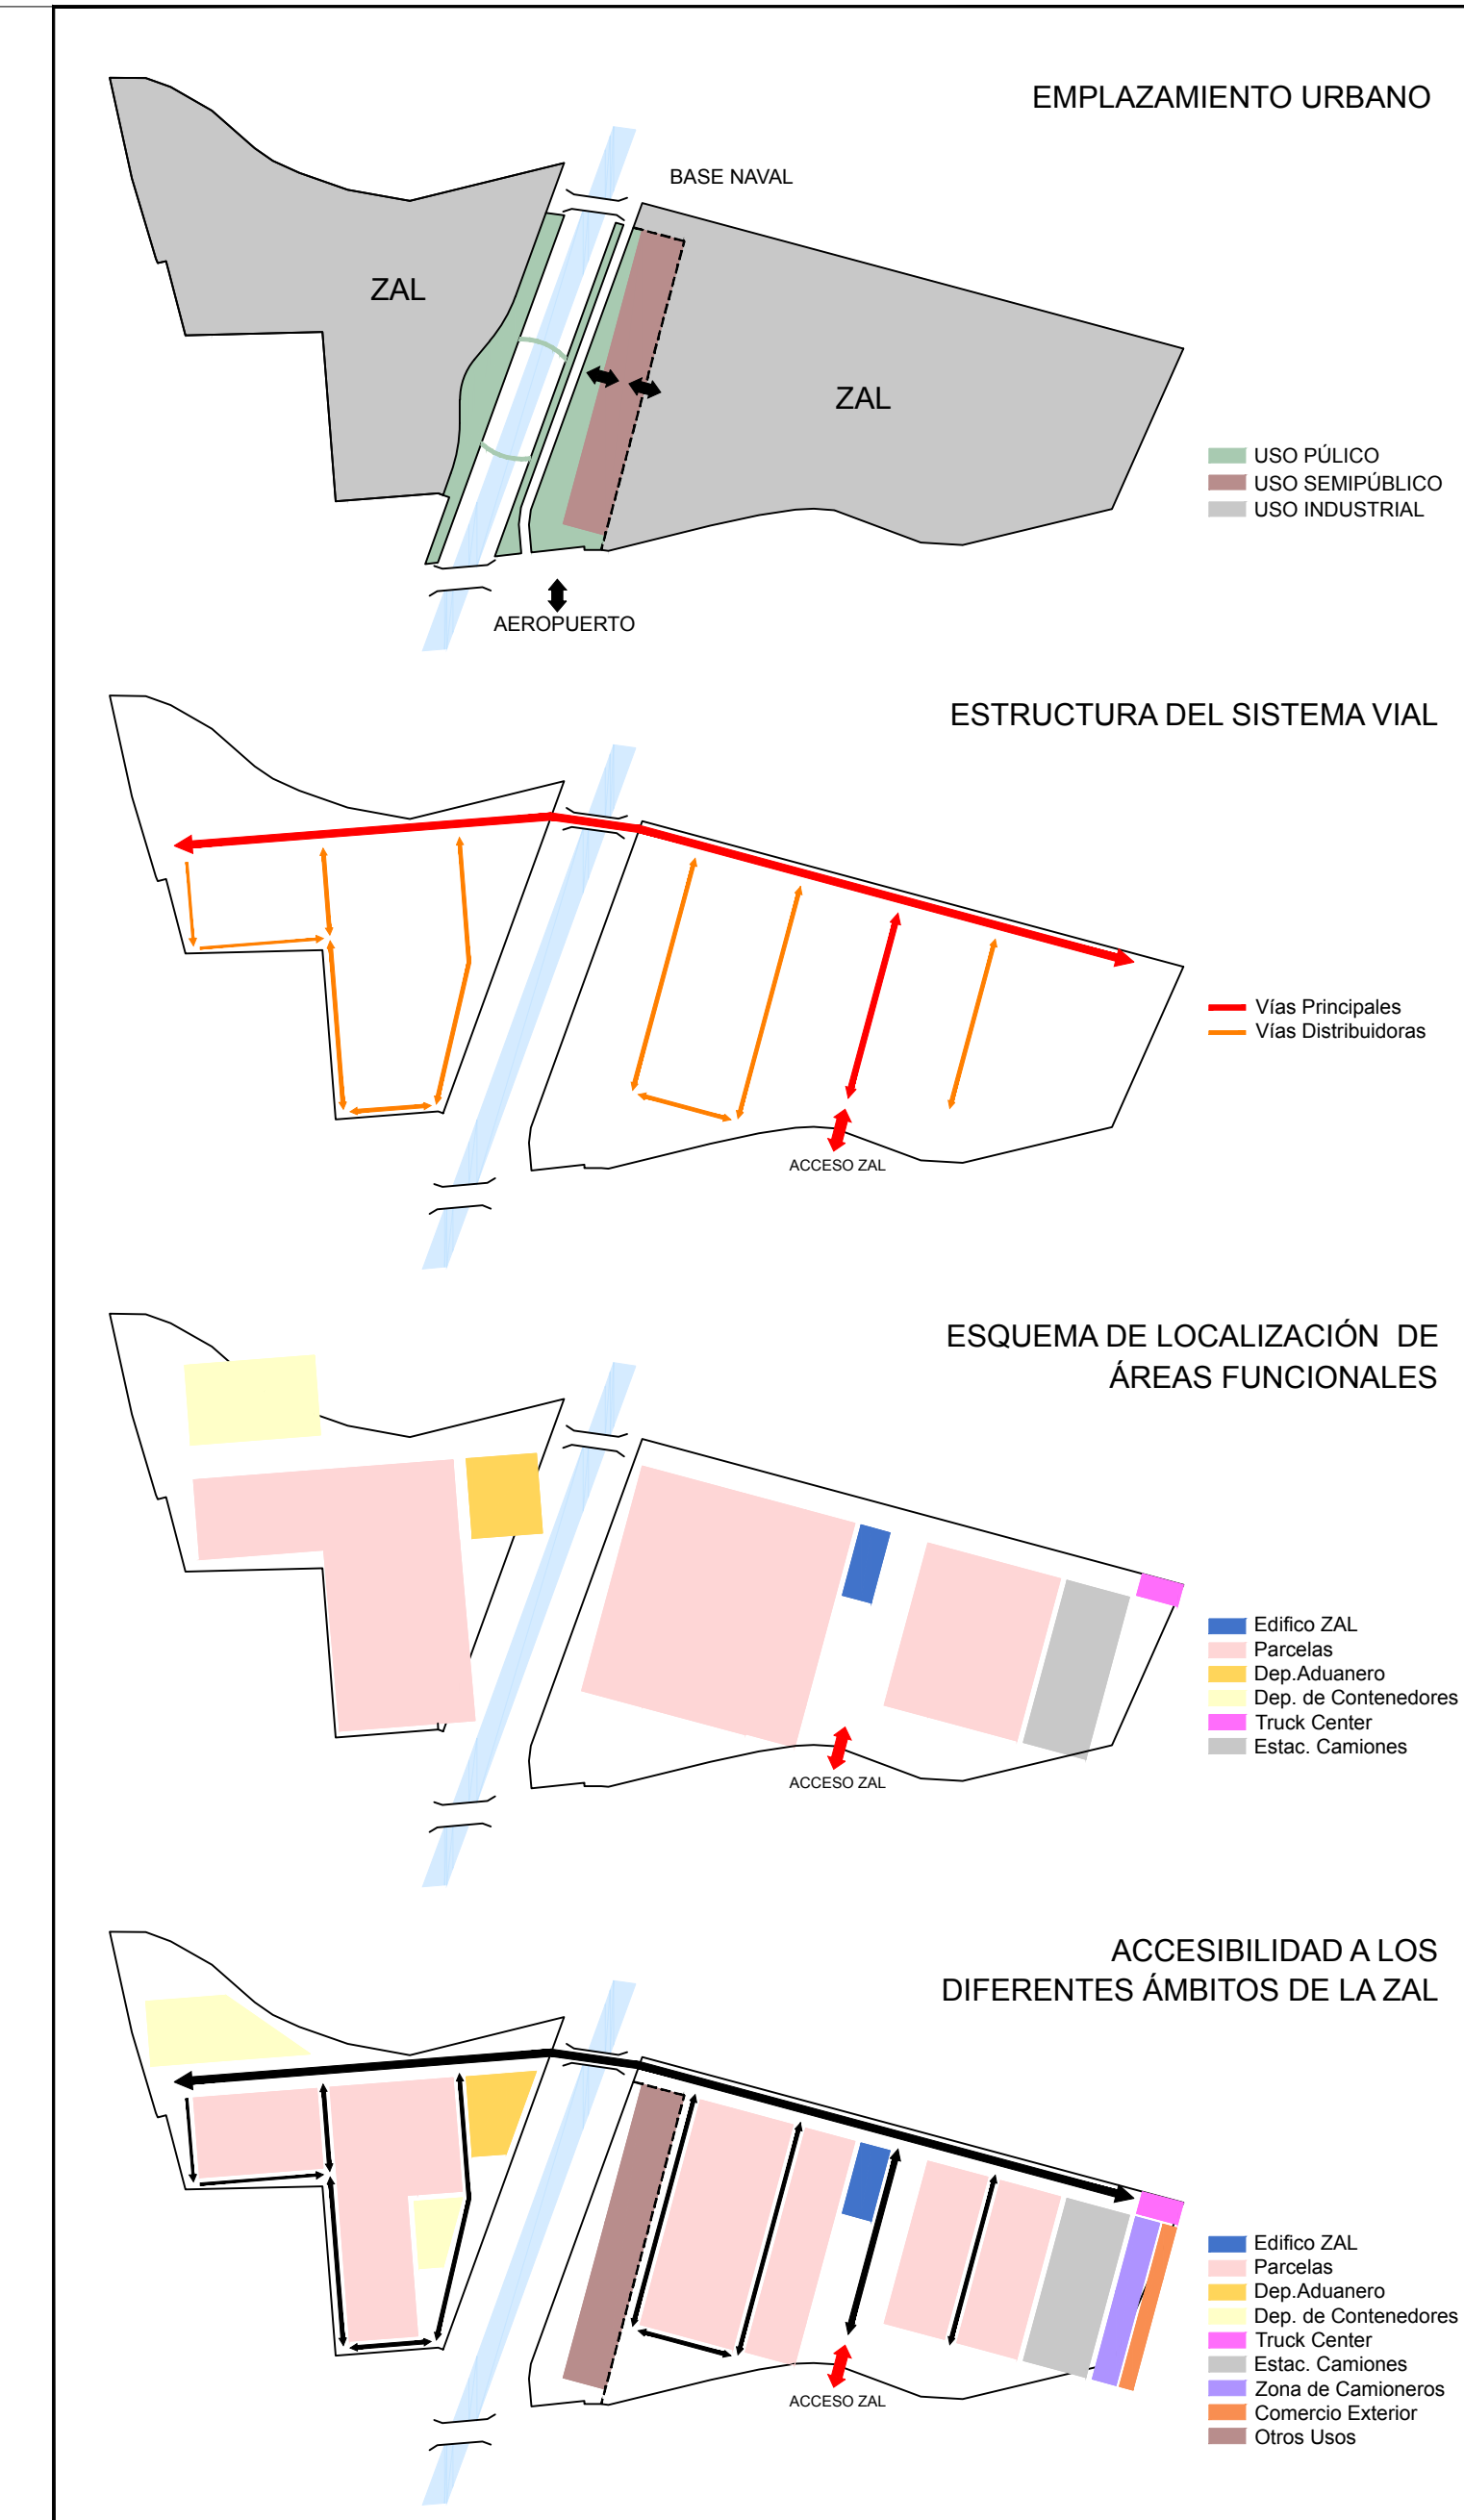

ASPECTOS INTERNOS DE DISEÑO



MASTER PLAN ZONA DE ACTIVIDAD LOGÍSTICA (ZAL) Y SERVICIOS COMPLEMENTARIOS  
ESC: 1 / 2 000

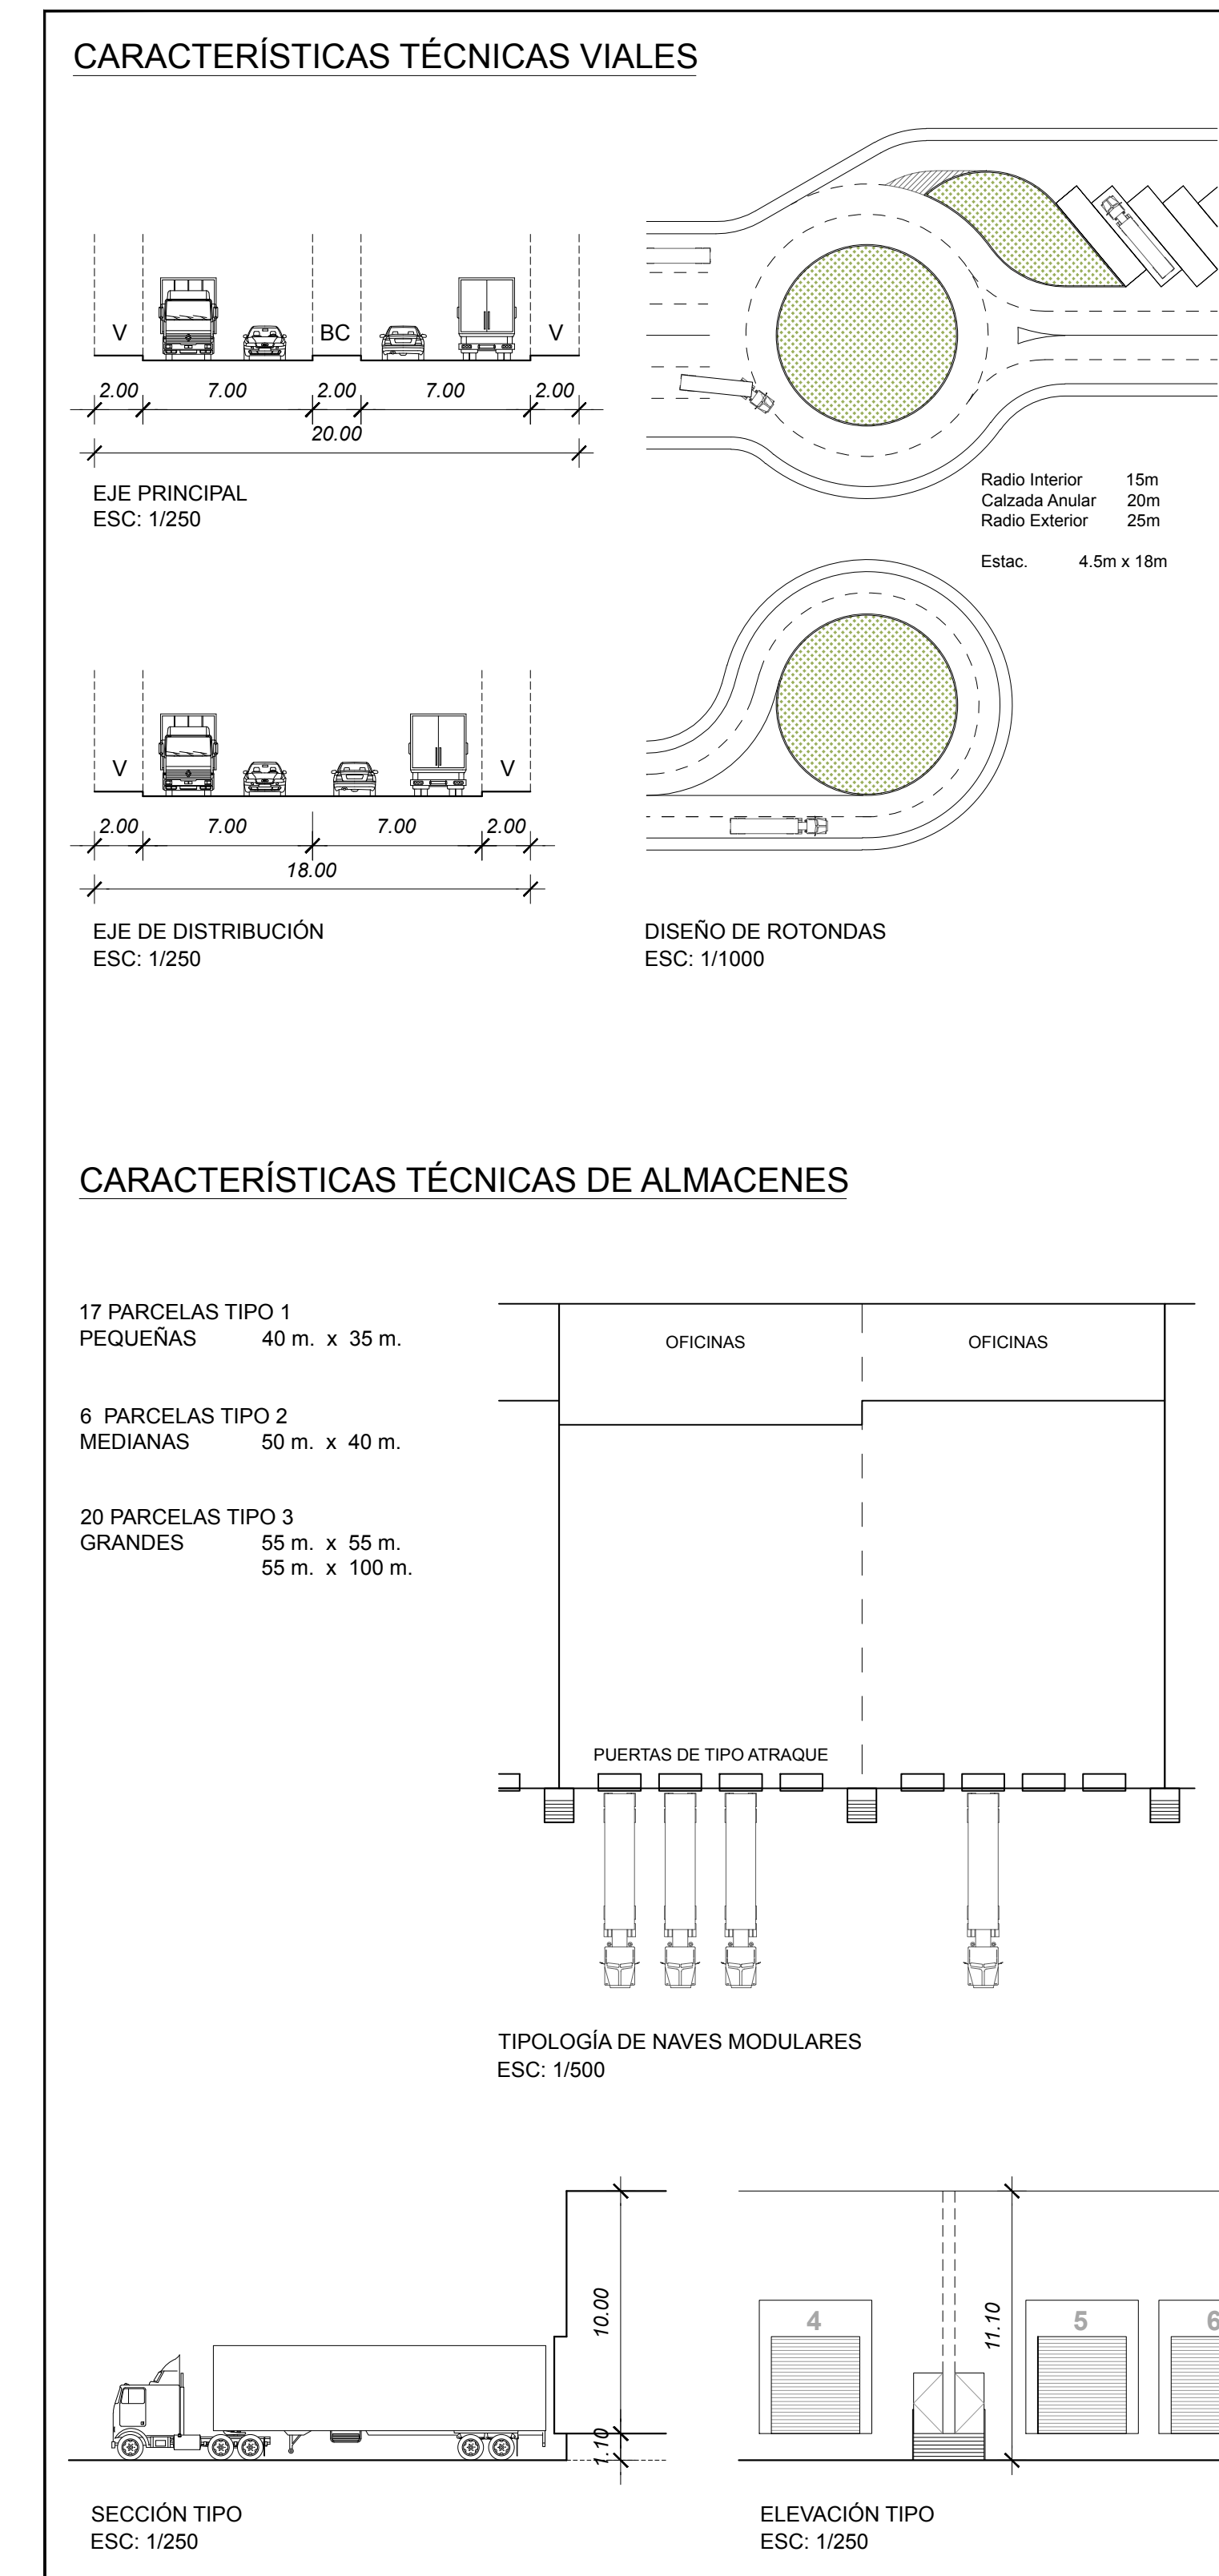


AUTORES:  
Bach. Arq. Samuel CALLIRGOS  
Bach. Arq. Erick VÁSQUEZ

DIRECTOR DE TESIS:  
Arq. Juvenal BARACCO

TÍTULO GENERAL:  
CENTRO DE CONVENCIONES DEL  
CALLAO, EN EL ENTORNO DE LA  
ZONA DE ACTIVIDAD LOGÍSTICA.

TÍTULO DEL PLANO:  
MASTER PLAN  
ZONA DE ACTIVIDAD LOGÍSTICA  
Y SERVICIOS COMPLEMENTARIOS

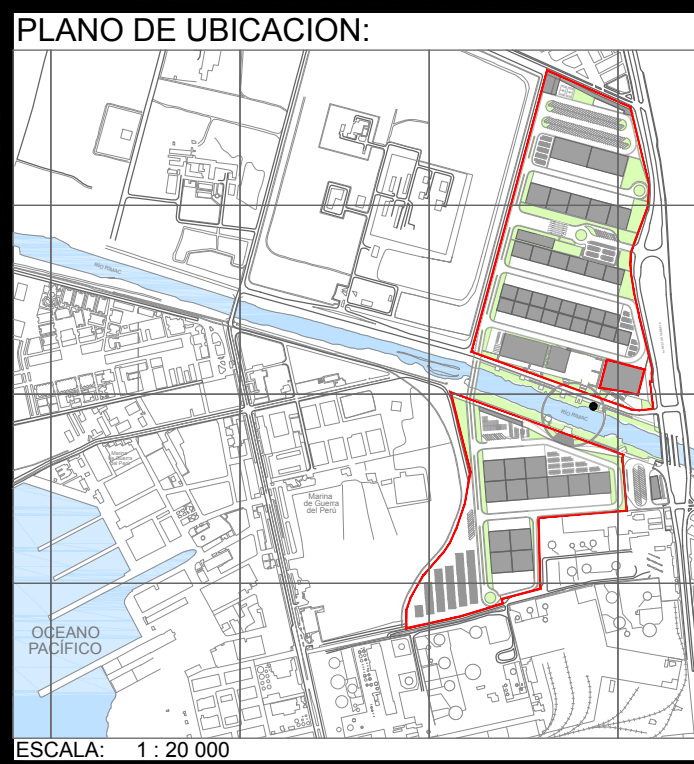

UNIVERSIDAD RICARDO PALMA  
FACULTAD DE ARQUITECTURA Y URBANISMO

ESCALA: 1:1500 @ A0  
FECHA: JULIO 2017  
ARCHIVO: ARQ\_DWG\_001.dwg  
PLANO: A-001