




OBSERVACIONES:

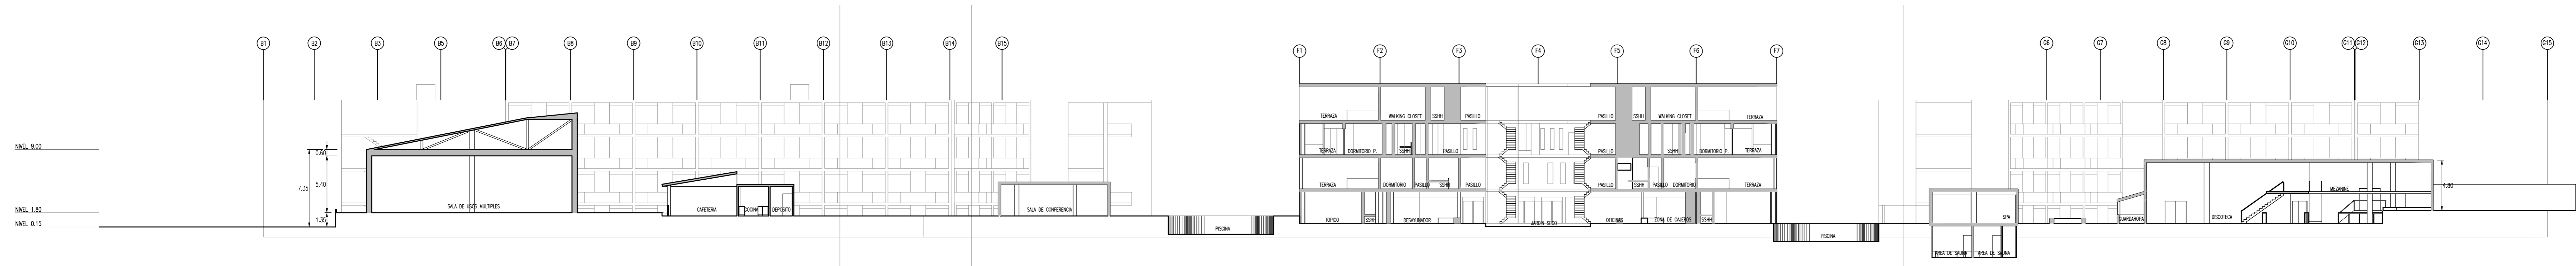


CORTE A-A
ESCALA: 1/250

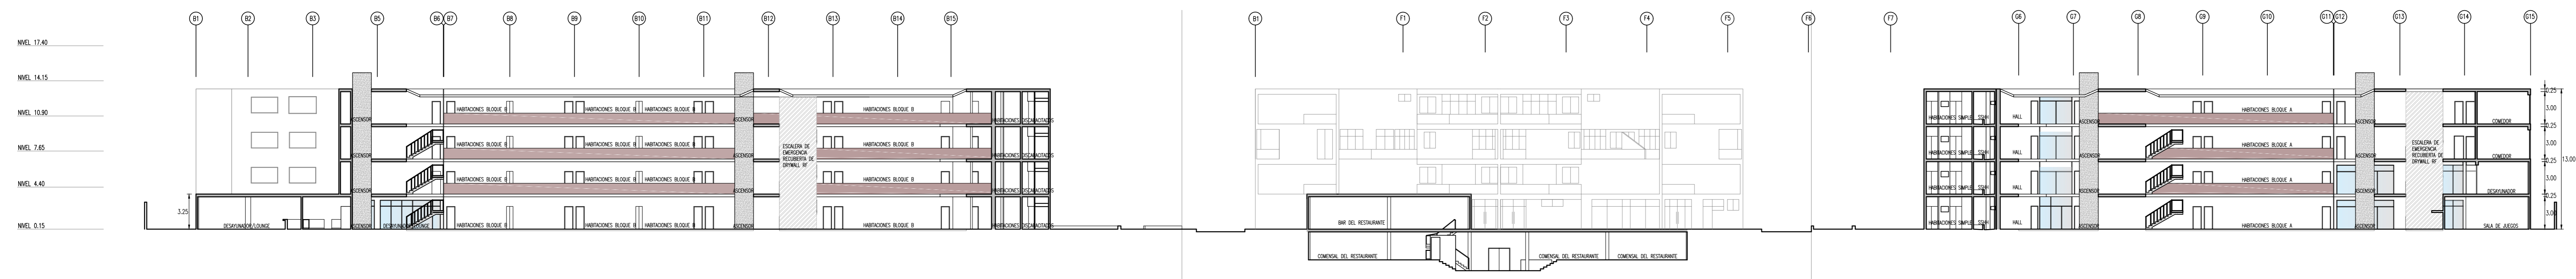


CORTE B-B
ESCALA: 1/250

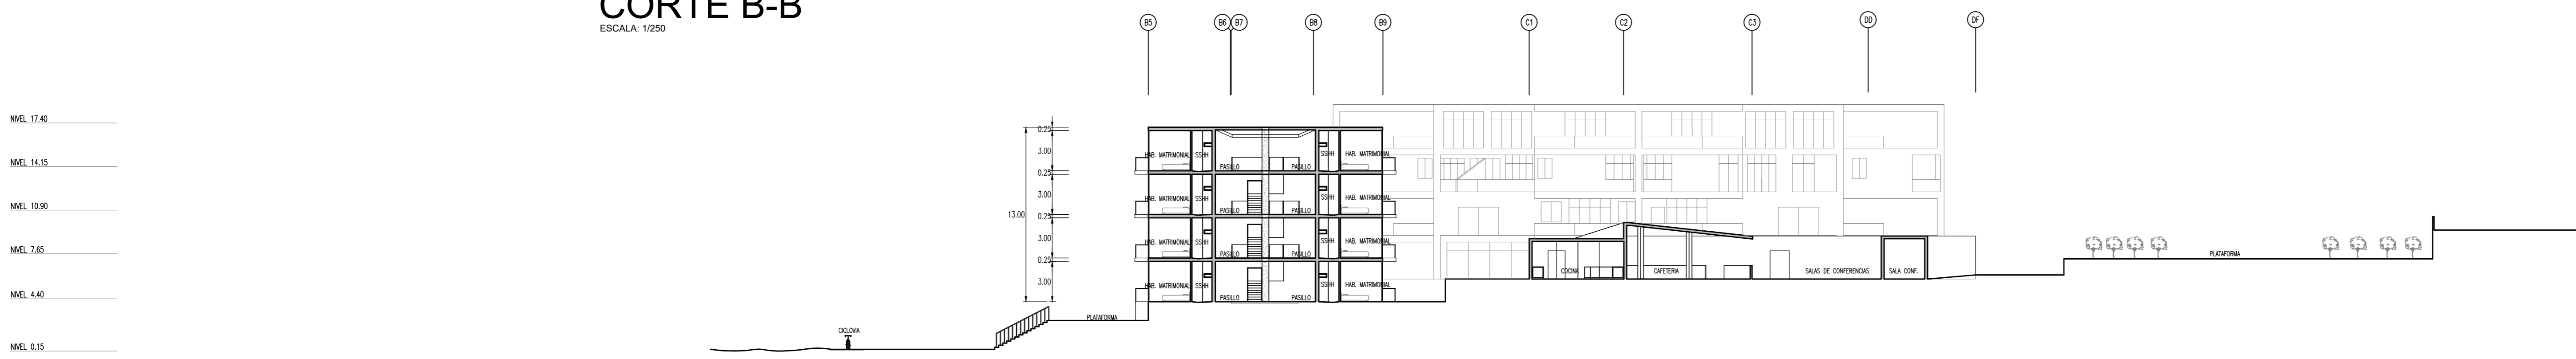

CORTE C-C
ESCALA: 1/250

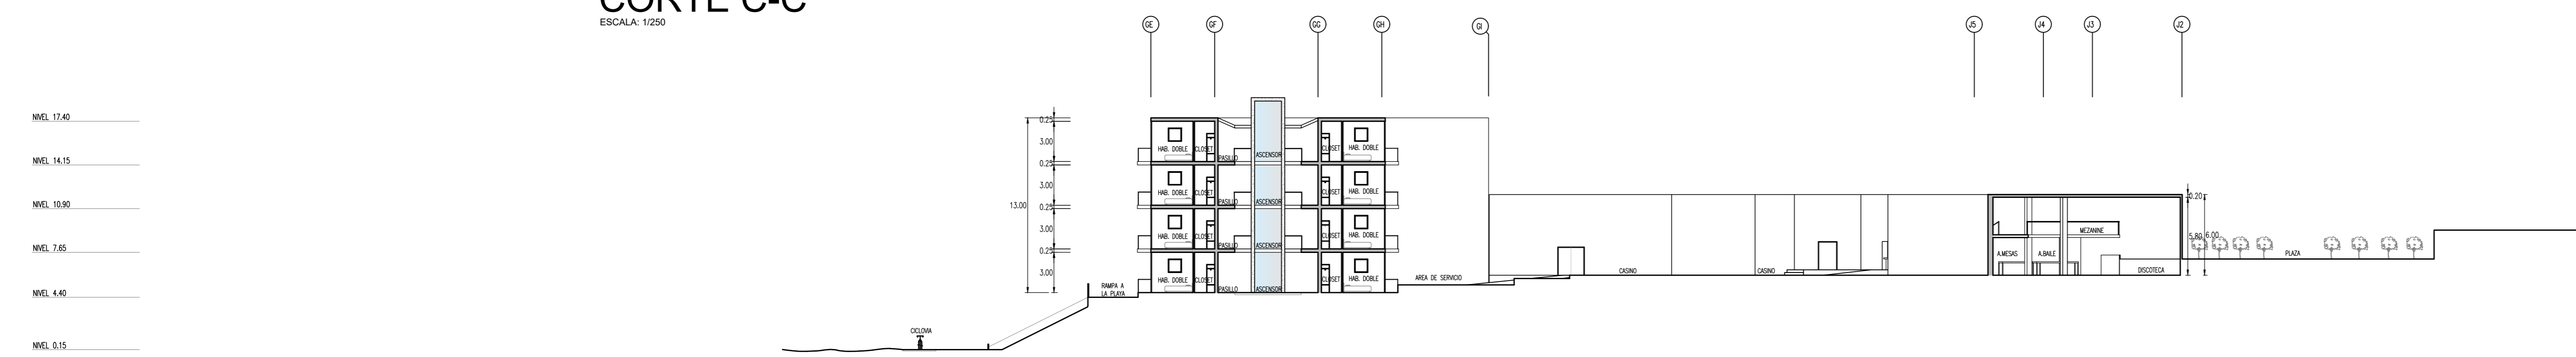

CORTE D-D
ESCALA: 1/250

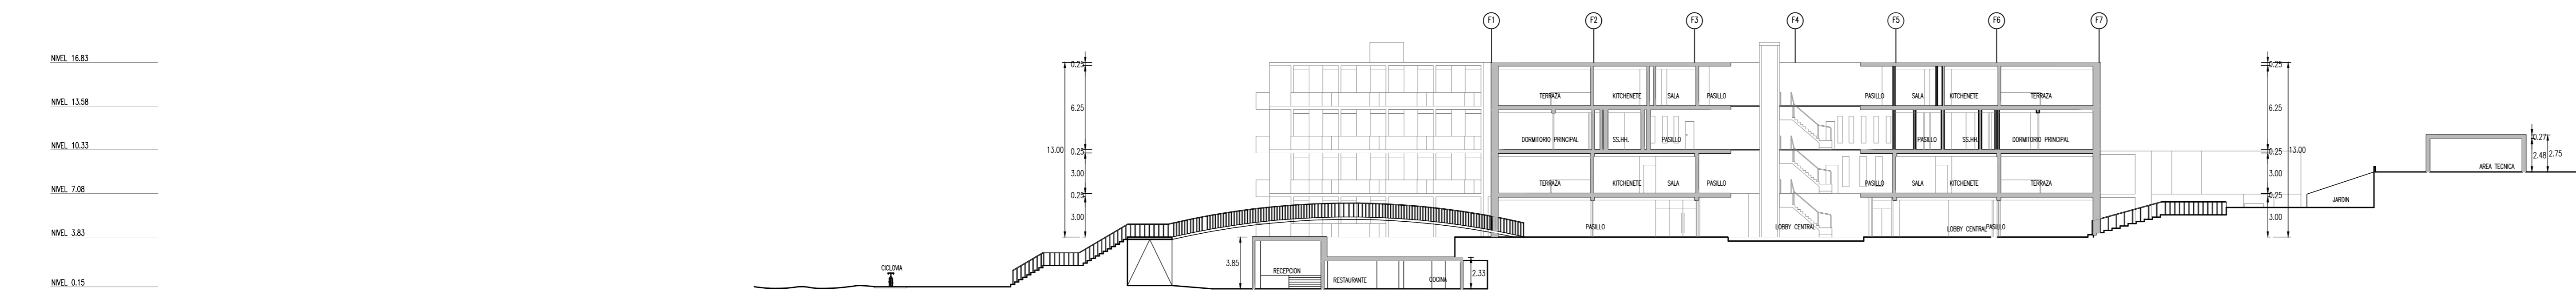

CORTE E-E
ESCALA: 1/250

AUTORES:
BACHILLER LIZETH STEFANNY D' AMBROSIO RIVERO
BACHILLER ANA PAULA ZAMORA MARTINEZ

DIRECTOR DE TESIS:
DR. ARQ. PABLO COBEÑAS NIZAMA

TITULO GENERAL:
HOTEL RESORT 4 ESTRELLAS EN LA CIUDAD DE ZORRITOS -TUMBES

TITULO DEL PLANO:
PLANO GENERAL CORTES

